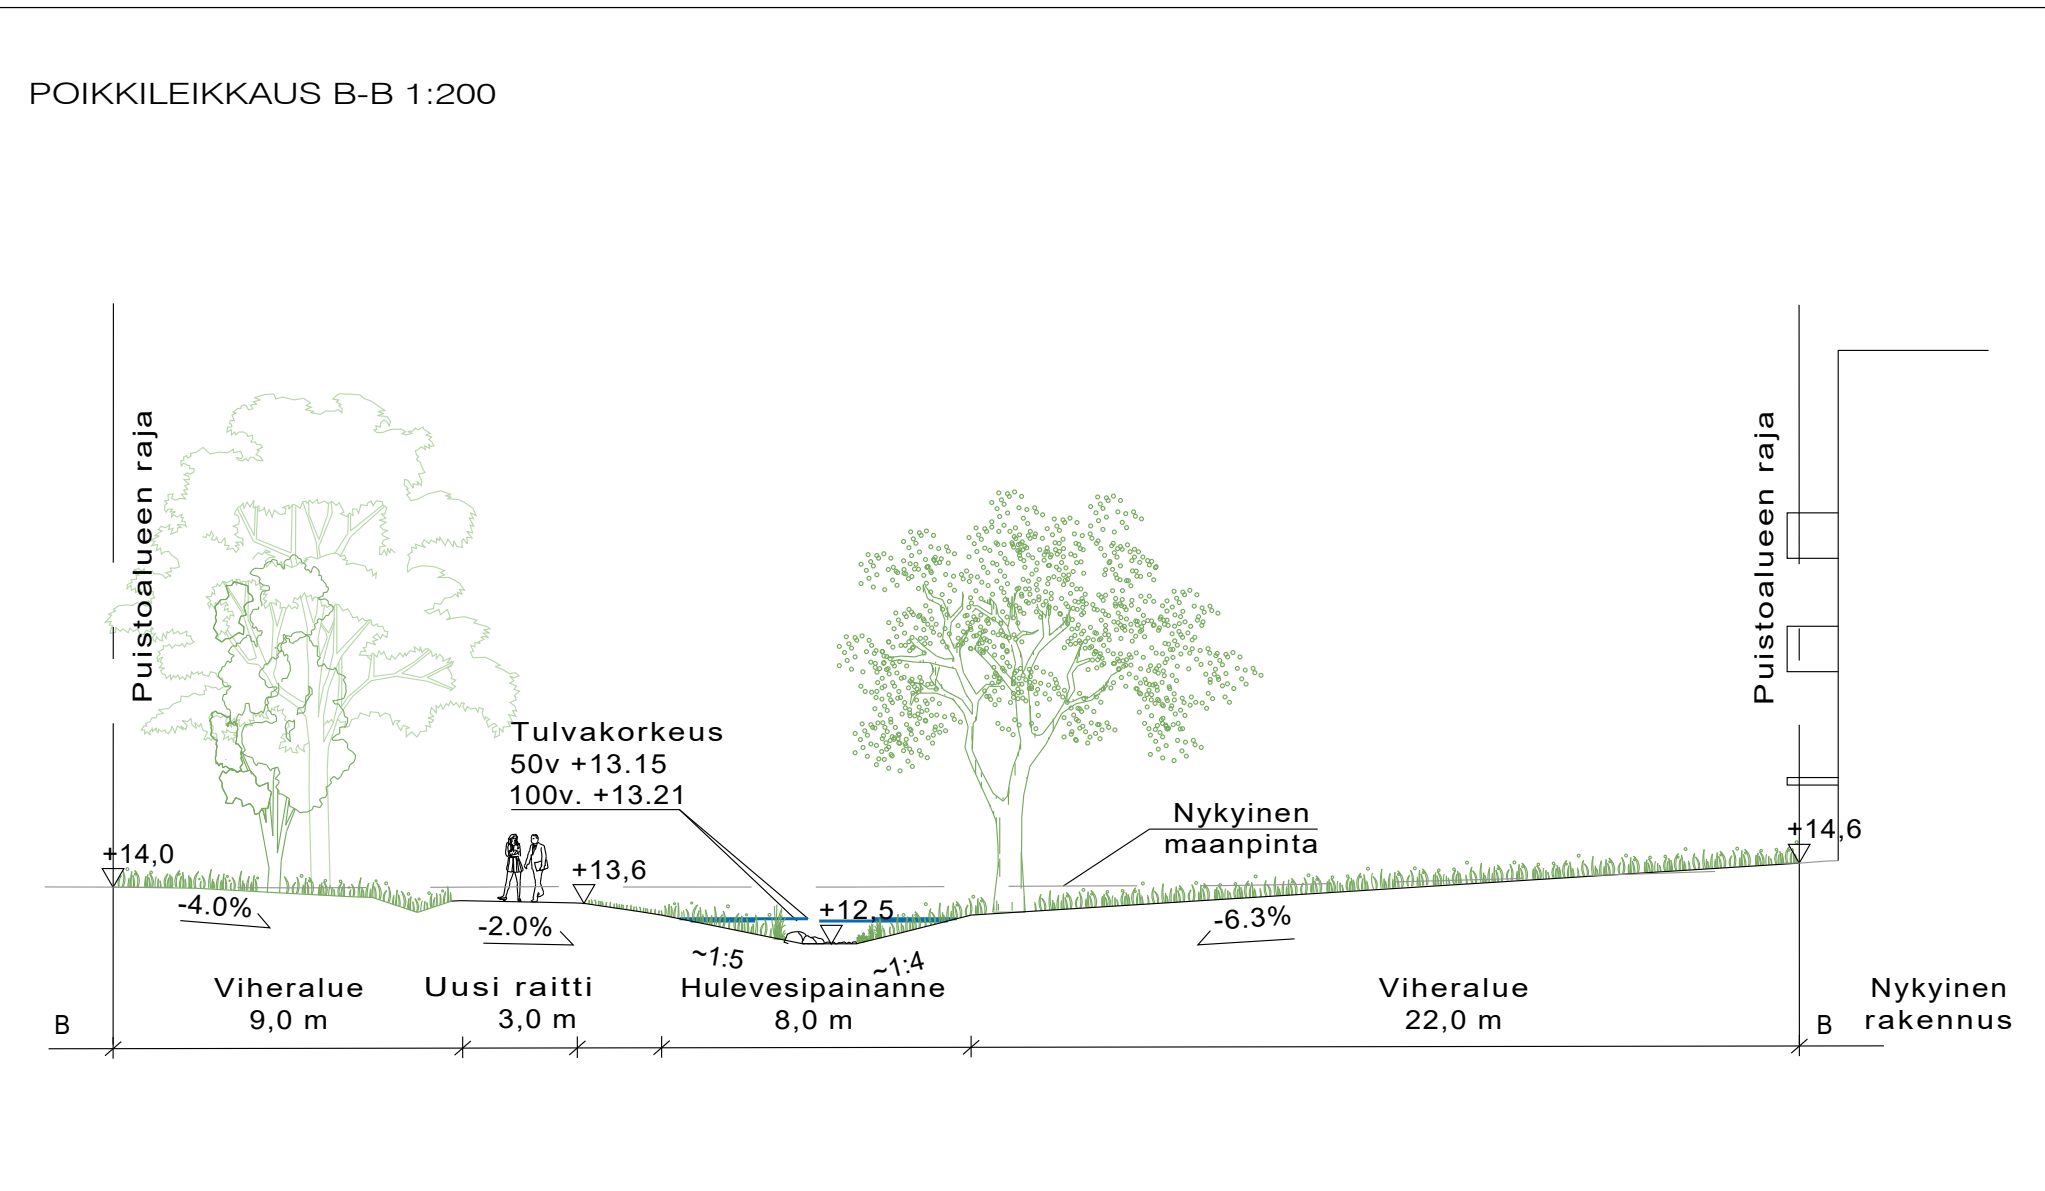
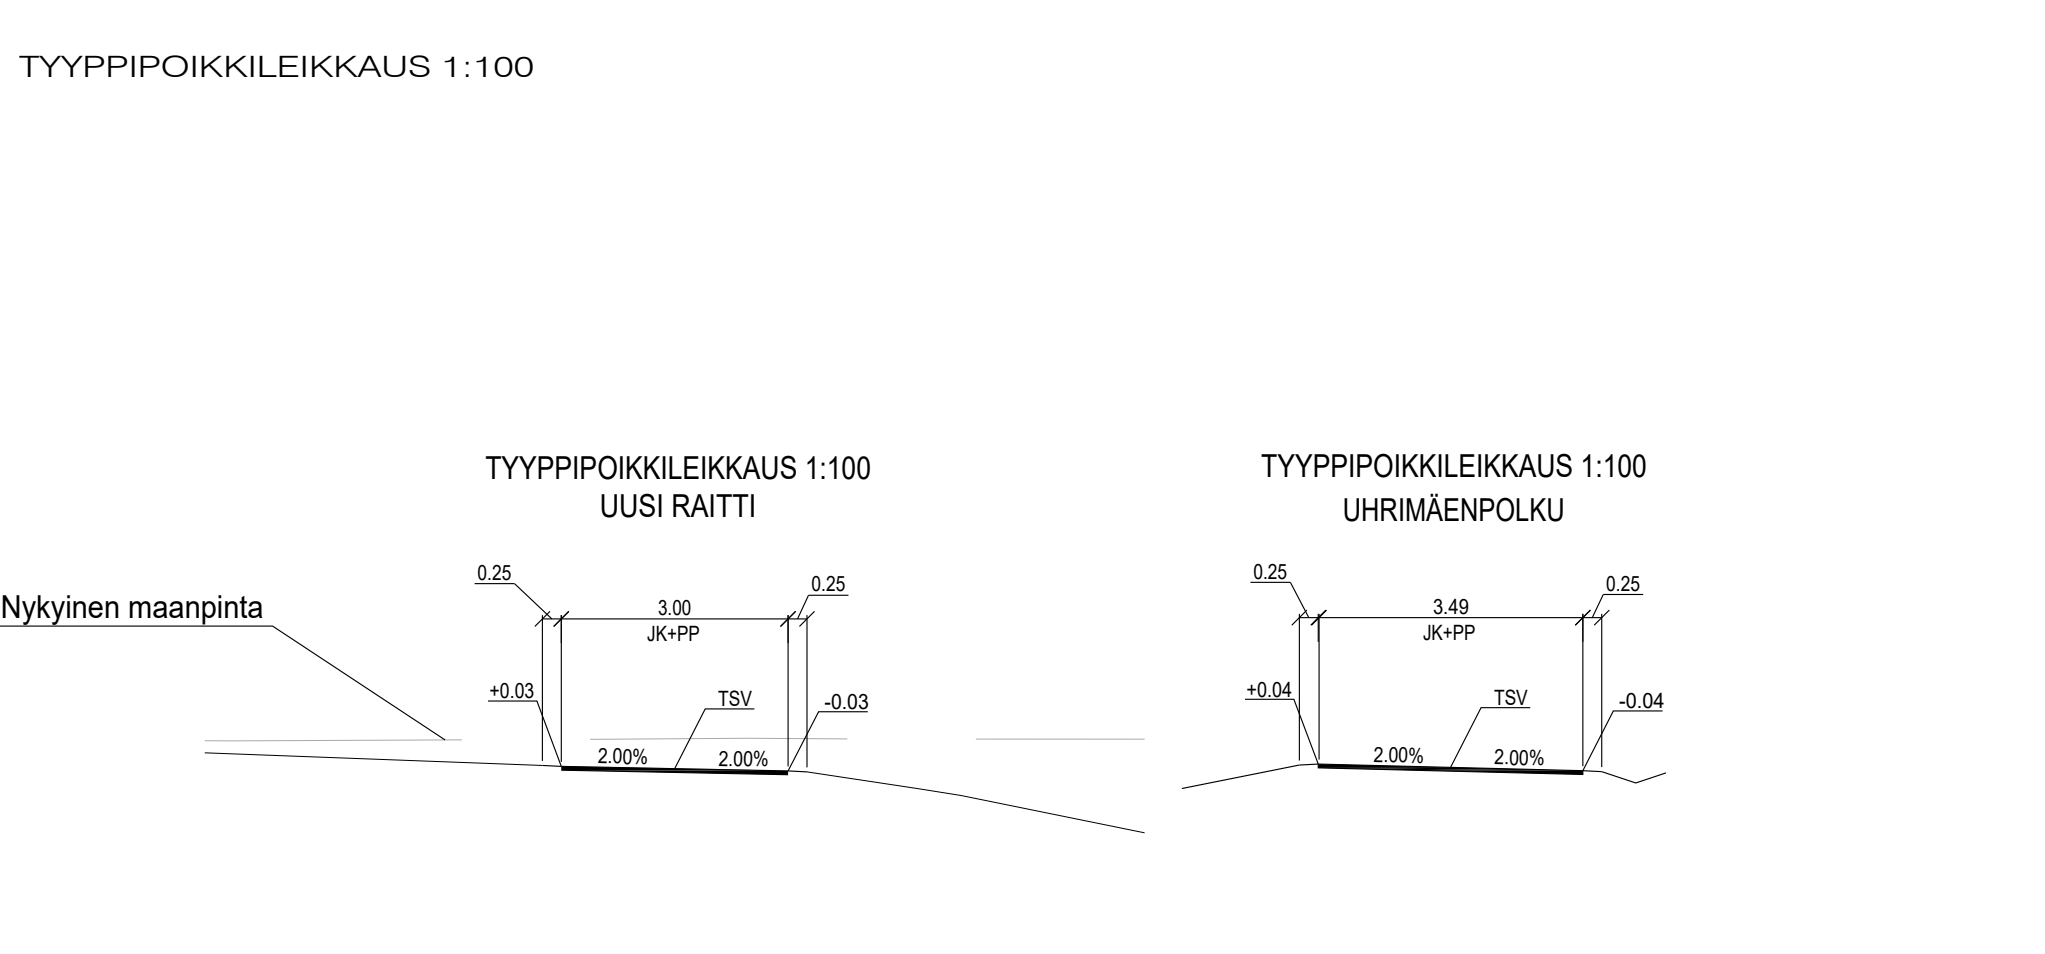


Merkinnät

- Säilytettävä lehti/havupuu
- Poistettava lehti/havupuu
- Istutettava lehtipuu / hedelmäpuu tai kukkiva pikkupu
- Istutettava yksittäispensas
- Monilajinen lehtipensasalue, matala
- Monilajinen kosteikkokasvillisuus
- Nurmi A3
- Niitty B3
- Kivituhka
- Kiviheitoke, 30-90mm, 150-250mm
- Asfaltti
- Luonnonkivi, 400-900mm
- Leikkivälineitä, turva-alueen rajat
- Penkki
- Pyöräteline
- Opastetaulu
- Roskakori
- Ajoeste
- Metallilanka-aita, korkeus 1,2 m
- Huoltoportti, leveys 3,5m, käyntiportti leveys 1m
- Valaisinpylväs, suunniteltu
- Valaisinpylväs, nykyinen

Koordinaatijärjestelmät:
Taso X.Y: ETRS-GK23
(EUREF-FIN)
Korkeus Z: N2000

HYVÄKSYNTY:
VIRAN PUOLESTA:

KALPUNGINOSA: NUMMI
ASEMAKAAVA: 23/2018 7.8.2021
DIAGRAMMI: 7124-2021
LIKENNESUUNNITELMA:
KATULLUOKKA: UHRIMÄENPOLKU 5

KORVAA PIIRUSTUKSEN:
KORVAA OSITTAIN PIIRUSTUKSEN:

KORVATTU PIIRUSTUKSELLA:
KORVATTU OSITTAIN PIIRUSTUKSELLA:

TUNN. MUUTOS TAI TÄYDENNYS **PÄIVÄYS** **SUUNNIT./PIIR.** **TARK./HYV.**

TURUN KAUPUNKI, KAUPUNKIYMPÄRISTÖ
KAUPUNKIRAKENTAMINEN
KAUPUNKIYMPÄRISTÖN TOTEUTUSSUUNNITTELU

KOHDE: UHRIMÄENPOLKU
ELINPIIRUSTUS

SISÄLTÖ: KATU- JA PUISTOSUUNNITELMA
ASEMAPIIRROS
LEIKKAUKSET

SUUNNITTELIJA A. Pohja	SUUNNITTELUAVUSTAJA HYVÄKSYJÄ K. Linnakoski	TARKASTANUT A. Kinnari H. Ahlroth	MITTAKAAVA 1:500 1:200 1:100
PÄIVÄYS 21.01.2022			PIIRUSTUSNUMERO W 7033 003
AFRY AFRY Finland Oy Juhana Herttuan Puistokatu 21 20100 Turku Puh. 010 3311 etunimi.sukunimi@poyry.com		PIIRUSTUSNUMERO Suun. A. Pohja Tark. T. Koju Pvm. 21.01.2022	MUUTOS Suun. Tark. Pvm.