

MERKINTÖJEN SELITYKSIÄ

- Nurmi
- Murske 8 – 16mm
- Asfaltti, Ajourata
- Asfaltti, Kevyen liikenteen väylä
- suunniteltu maanpinta
nykyinen maanpinta
- Korttelinumero
- Tonttinumero
- Betoni reunatuki, liimattava, h=8cm
- Betoni reunatuki, liimattava, h=6cm
- Suunniteltu oja
- Nykyinen rumpu
- Nykyinen valaisin
- Suunniteltu valaisin
- Hulevesikaivo nykyinen
- Hulevesikaivo suunniteltu





Koordinaattijärjestelmä:
Taso: X,Y: ETRS-GK23
Korkeus: Z: N2000

HYVÄKSYNYT:	
HIRAN PUOLESTA:	

KAUPUNGINOSA:	NUMMI
ASEMAKAAVA:	12.5.1958 (14/1958), 24.6.1959 (32/1957), 23.1.2012 (4/2011)
DIARINUMERO:	-
LIKENNESUUNNITELMA:	L4911015
KATULOUKKA:	5

KORVAA PIIRUSTUKSEN:	K 6592 002
KORVAA OSITTAIN PIIRUSTUKSEN:	-

KORVATTU PIIRUSTUKSELLA:	
KORVATTU OSITTAIN PIIRUSTUKSELLA:	

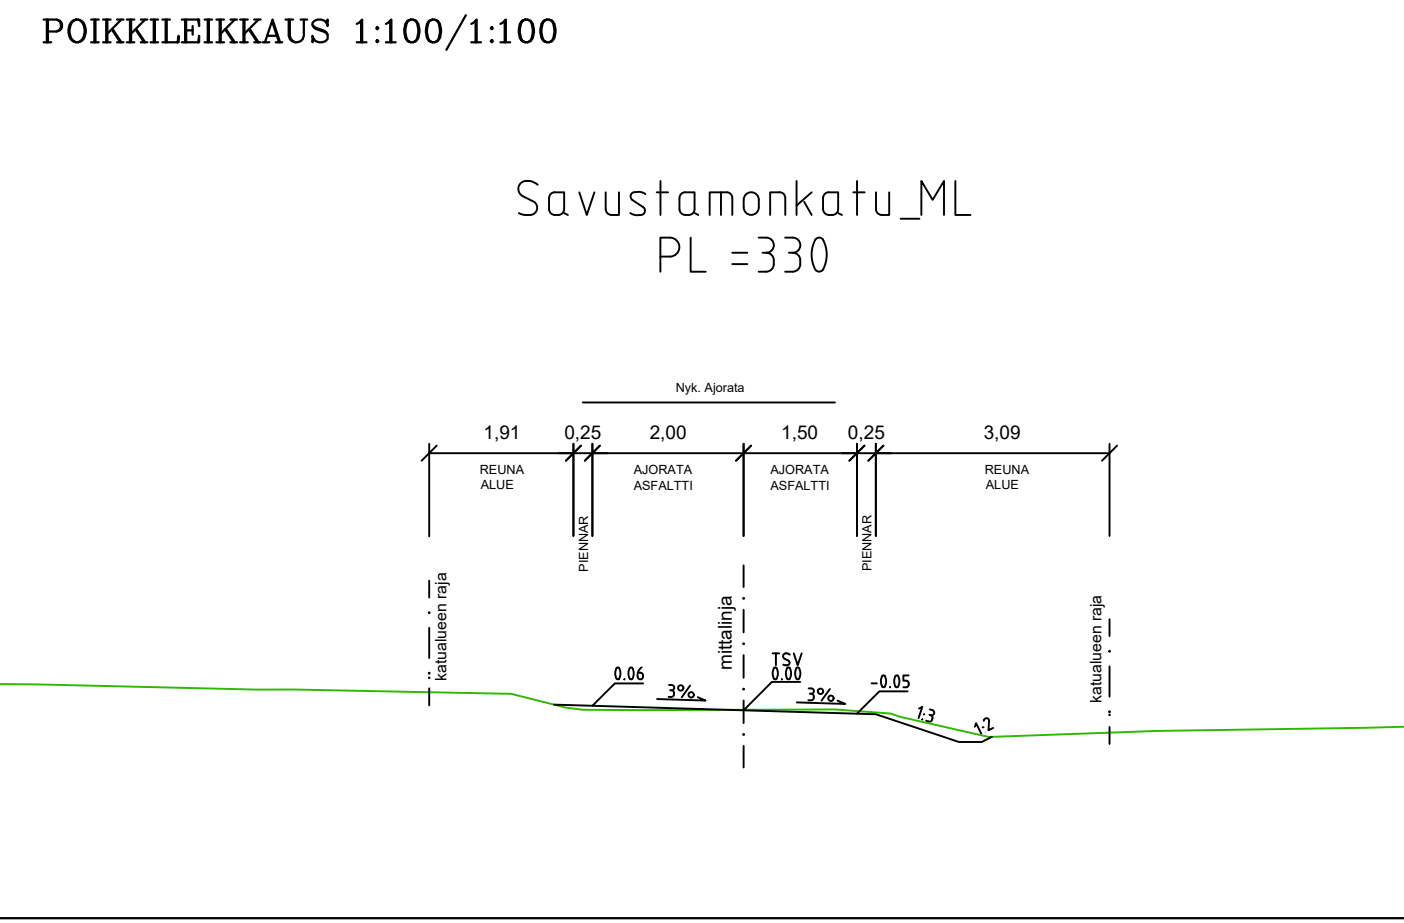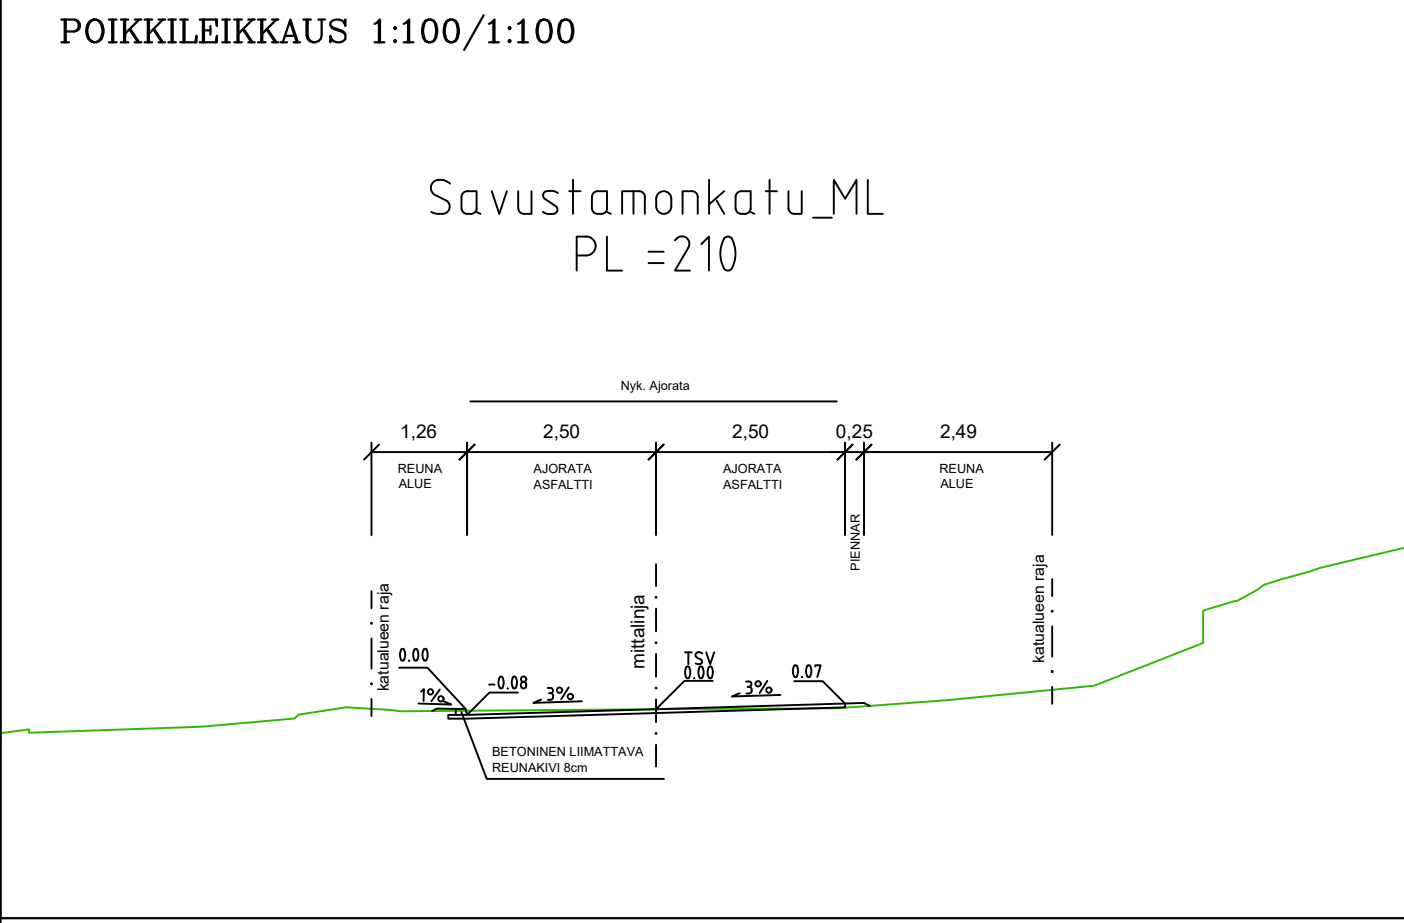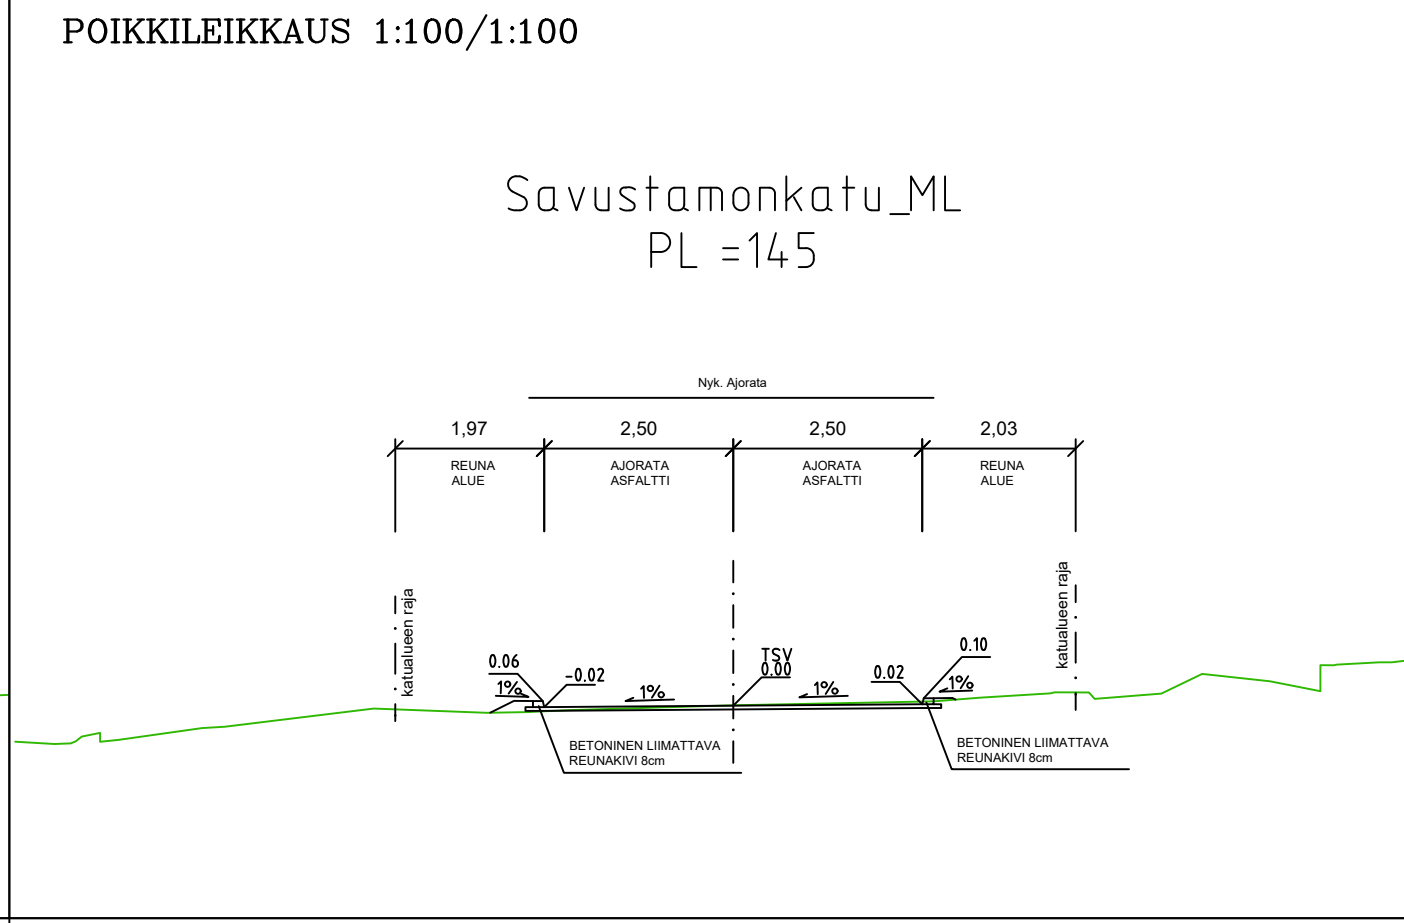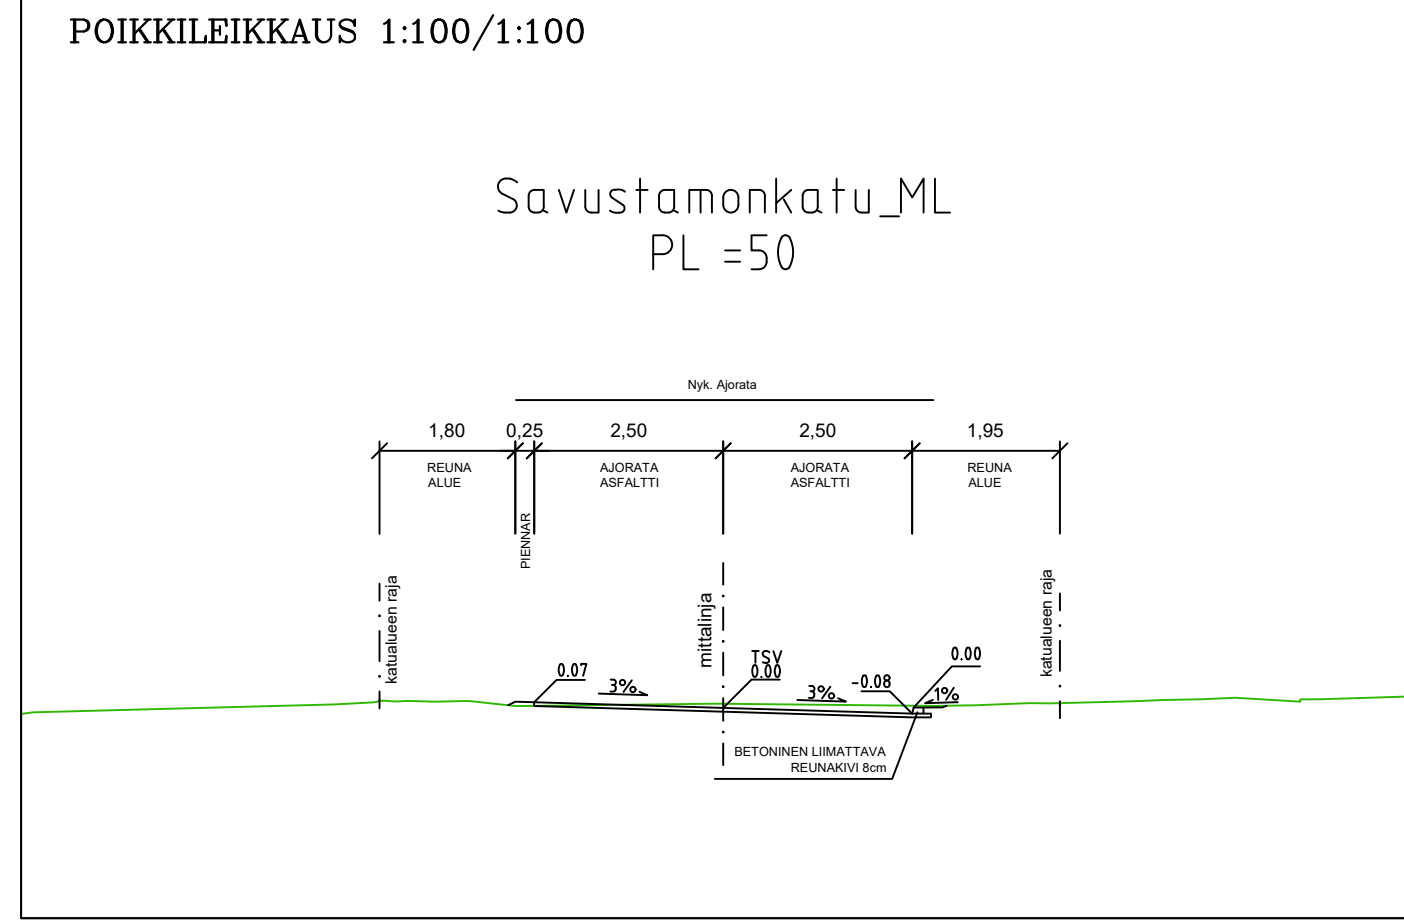

TUNN. MUUTOS TAI TÄYDENNYS		PÄIVÄYS	SUUNNIT./PIIRT.	TARK./HYV.
----------------------------	--	---------	-----------------	------------

TURUN KAUPUNKI, KAUPUNKIYMPÄRISTÖ
KAUPUNKIRAKENTAMISEN PALVELUALUE
KAUPUNKIYMPÄRISTÖN TOTEUTUSSUUNNITTELU

Puolotonttu 5
23100 Turku
eturun@sukunimi@turku.fi
puh 02-330 000

KOHDE	Savustamonkatu	SISÄLTÖ	KATUSUUNNITELMA
-------	----------------	---------	-----------------

SUUNNITTELIJA	FCG	SUUNNITTELIJAVASTAJA	FCG	TARKASTANUT	-	MITTAKAVA	1:500, 1:100
PÄIVÄYS	21.2.2022	HYVÄKSYJÄ	-	PIIRUSTUSNUMERO	K 6592 005	MUUTOS	

	FCG Finnish Consulting Group Oy Satamakatu 22 20100 Turku Puh. 0104090 www.fcg.fi	HYV.	21.2.2022	J.Vesterberg
		TARK.	21.2.2022	E.Sankala
		LAAT.	21.2.2022	T.Salmi