

Merkkien selitys:

- kiinteistöraja/katualueenraja
- 13.0 / 13.0 suunniteltu korkeus / nykyinen korkeus
- betoninen reunatuki h=80 mm
- suunniteltu hulevesikaivo
- +12,4 suunniteltu korkeus
- ⊠ rakennettava uusi valaisin
- asfaltti
- betonikiveys
- nurmikko
- Betonilaatta/-kiveys

HYVÄKSYNTY:
VIRAN PUOLESTA:


KAUPUNGINOSA: VI
ASEMAKAAVA HYVÄKSYTTY: 853 xx/202x
DIARIONUMERO:
LIKENNESUUNNITELMA: L 6464 001
KATULLUOKKA: 5

KORVAV PIIRUSTUKSEN:
KORVAV OSITTAIN PIIRUSTUKSEN:


KORVATTU PIIRUSTUKSELLA:
KORVATTU OSITTAIN PIIRUSTUKSELLA:

Koordinaattijärjestelmät:
Taso X,Y: ETRS-GK23
Korkeus Z: N2000

PAALU 30 1:100

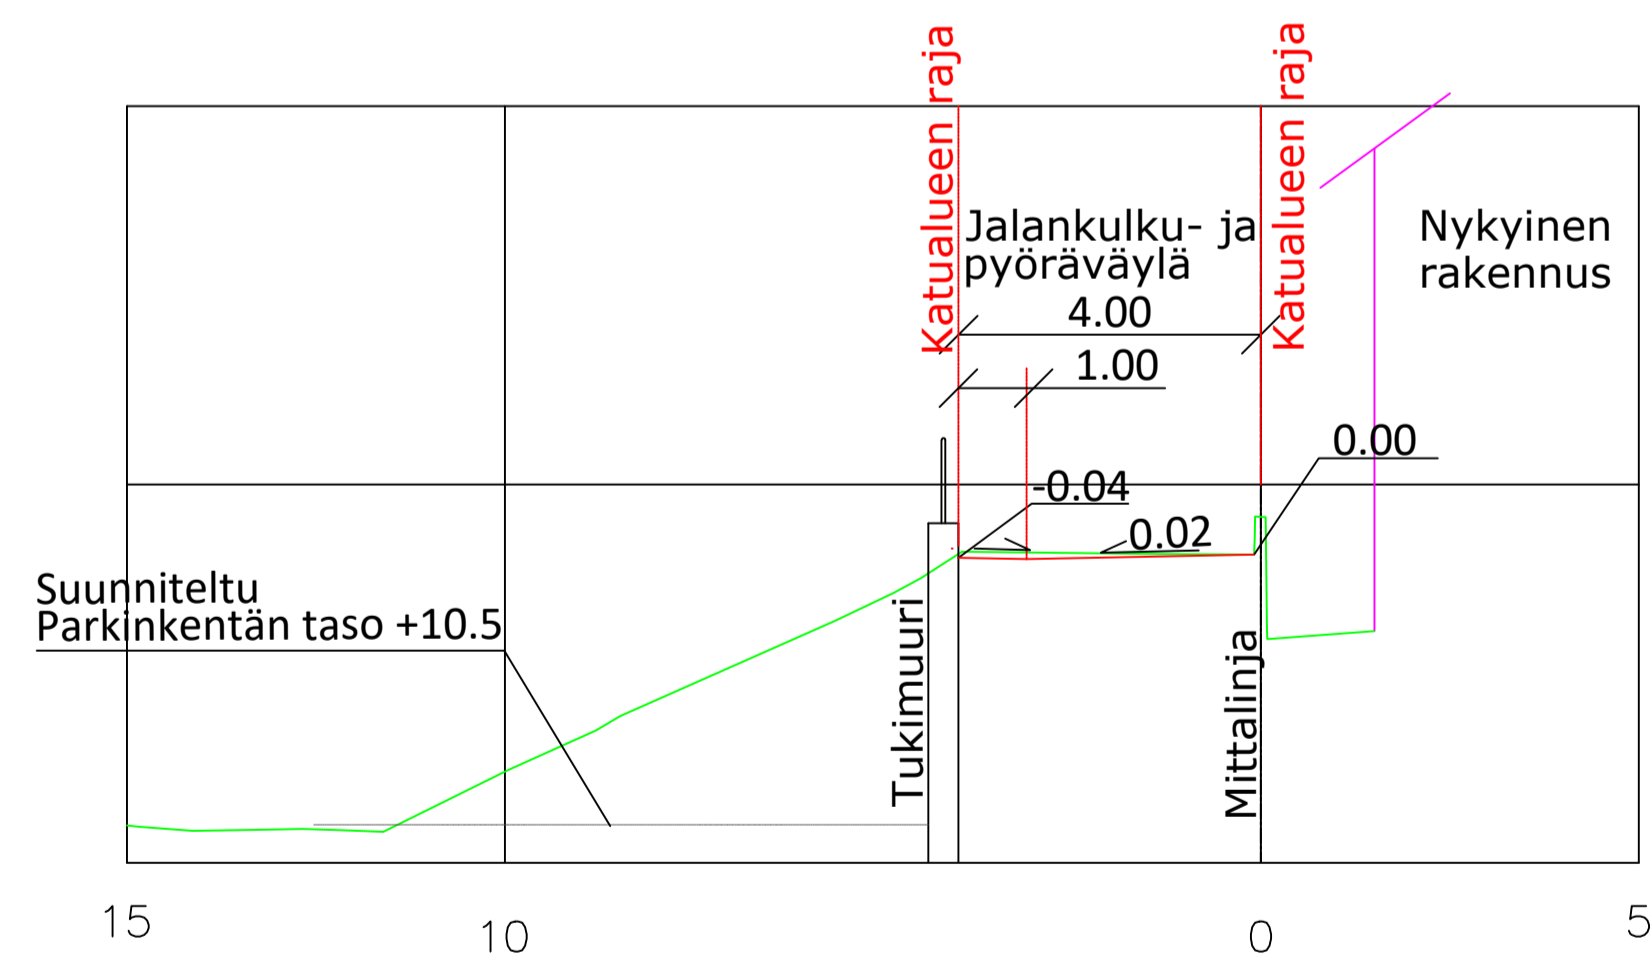

PAALU 120 1:100

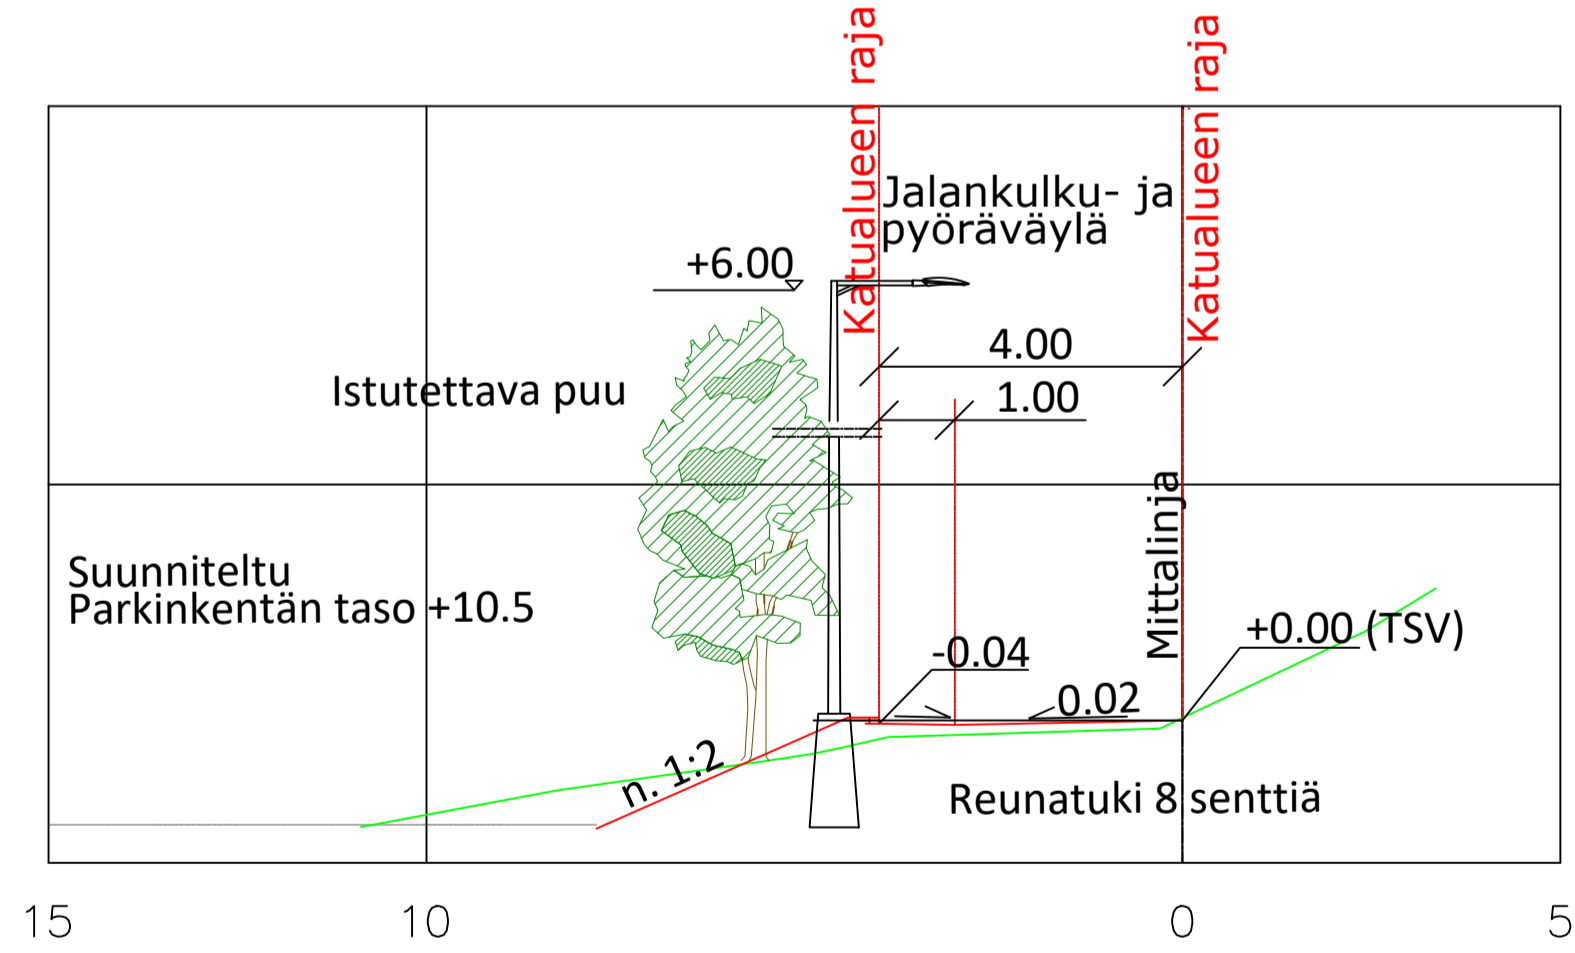

TURUN KAUPUNKI, KAUPUNKIYMPÄRISTÖ				
KAUPUNKIRAKENTAMINEN				
KAUPUNKIYMPÄRISTÖN TOTEUTUSSUUNNITTELU				
KOHDE				SISÄLTÖ
UKKOKODINPOLKU				KATUSUUNNITELMA
SUUNNITTELIJA	PIIRITÄJÄ	TARKASTANUT	TARKASTANUT	MITTAKAAVA
RAMBOLL/JLiu	RAMBOLL/JLiu	RAMBOLL/PTuo	Joonas Kasinen	1:500, 1:100
PÄIVÄYS	HYVÄKSYJÄ			PIIRUSTUSNUMERO
22.2.2022	Kari Linnakoski			K 6464 002
RAMBOLL				RAMBOLL PIIRUSTUSNUMERO
Ramboll Joukahaisenkatu 6 20520 Turku				1510061686-K6