


RK4 = Madallettu reunakivi 4cm
RK0/4 = Viistetty reunakivi


Merkkien selitys:

- kiinteistöraja/katualueenraja
- 9.5 suunniteltu korkeus
10.2 nykyinen korkeus
- nykyinen puu, säilyy
- graniittinen reunatuki h=120 mm
- suunniteltu hulevesikaivo
- nykyinen hulevesikaivo
- betonilaatta
- kivituhka
- nurmikko
- +10,0 suunniteltu korkeus
- rakennettava uusi valaisin
- polkupyöräpaikat
- uusi katupuu

Tyypipioikkileikkaus 1:100 PL 20

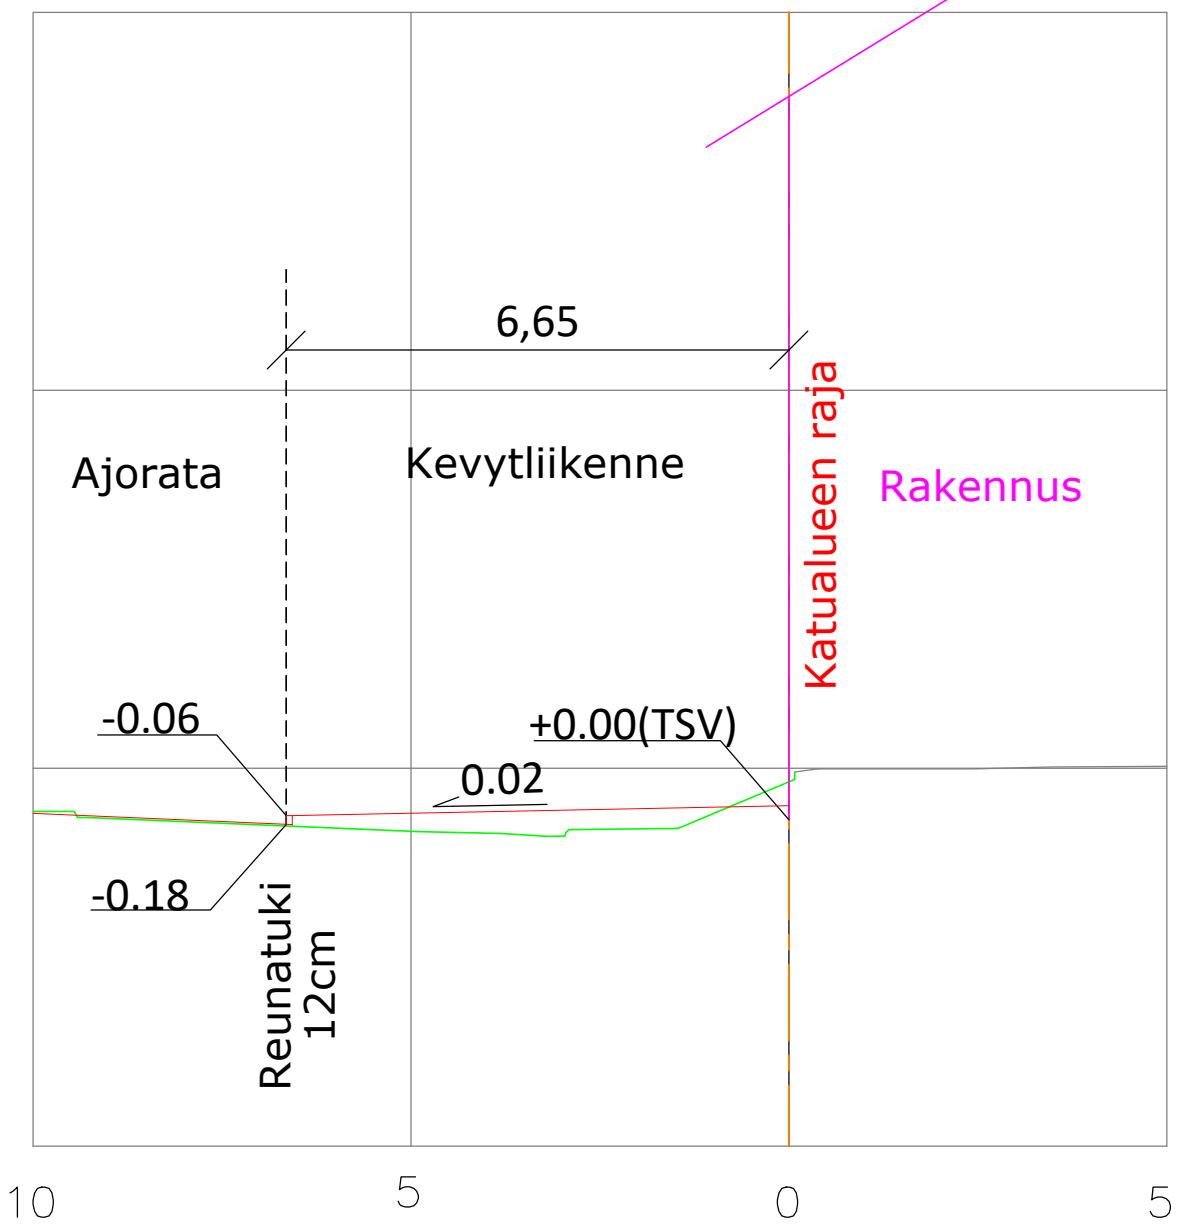

Tyypipioikkileikkaus 1:100 PL 80

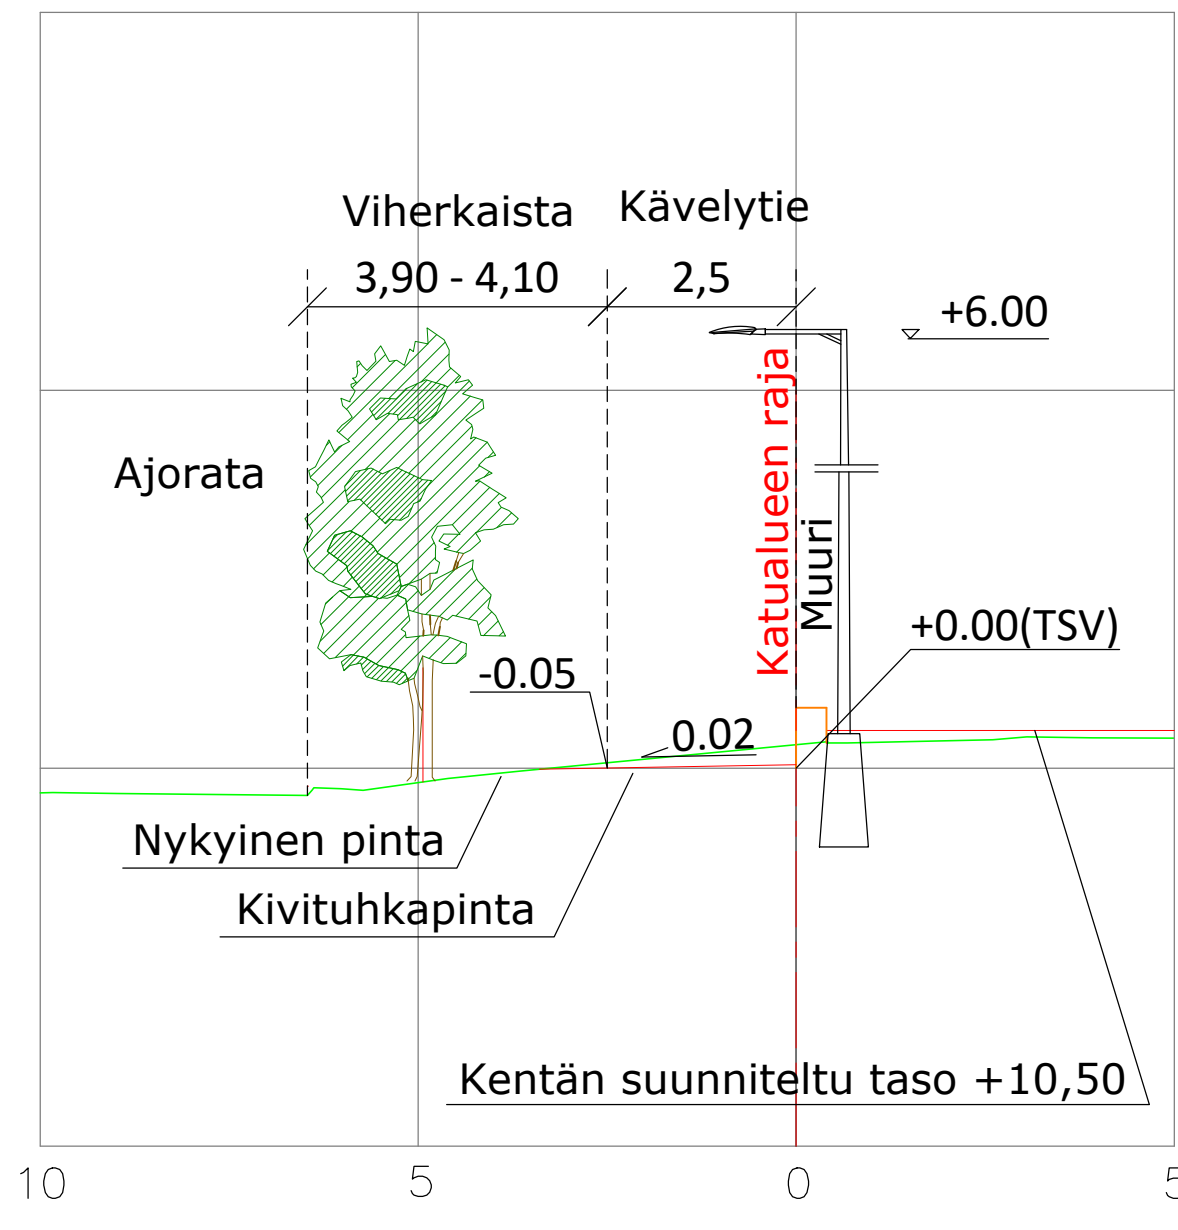

HYVÄKSYNYT:
VIRAN PUOLESTA:

KAUPUNGINOSA: VI
ASEMAKAAVA HYVÄKSYTTY: 853 xx/202x
DIARIONUMERO:
LIIKENNESUUNNITELMA: L 6768 010
KATULUOKKA: JALANKULKU 7

KORVAA PIIRUSTUKSEN:
KORVAA OSITTAIN PIIRUSTUKSEN:

KORVATTU PIIRUSTUKSELLE:
KORVATTU OSITTAIN PIIRUSTUKSELLE:

Koordinaattijärjestelmät:
Taso X,Y: ETRS-GK23
Korkeus Z: N2000

TURUN KAUPUNKI, KAUPUNKIYMPÄRISTÖ
KAUPUNKIRAKENTAMINEN
KAUPUNKIYMPÄRISTÖN TOTEUTUSSUUNNITELMA

KOHDE KUTOMONKATU		SISÄLTÖ KATUSUUNNITELMA		
----------------------	--	----------------------------	--	--

SUUNNITTELIJA RAMBOLL/JLiu	PIIRTÄJÄ RAMBOLL/JLiu	TARKASTANUT RAMBOLL/PTuo	TARKASTANUT Joonas Kaskinen	MITTAKAAVA 1:500, 1:100
PÄIVÄYS 22.2.2022	HYVÄKSYJÄ Kari Linnakoski	PIIRUSTUSNUMERO K 6768 011		MUUTOS
			RAMBOLL PIIRUSTUSNUMERO 1510061686-K4	