
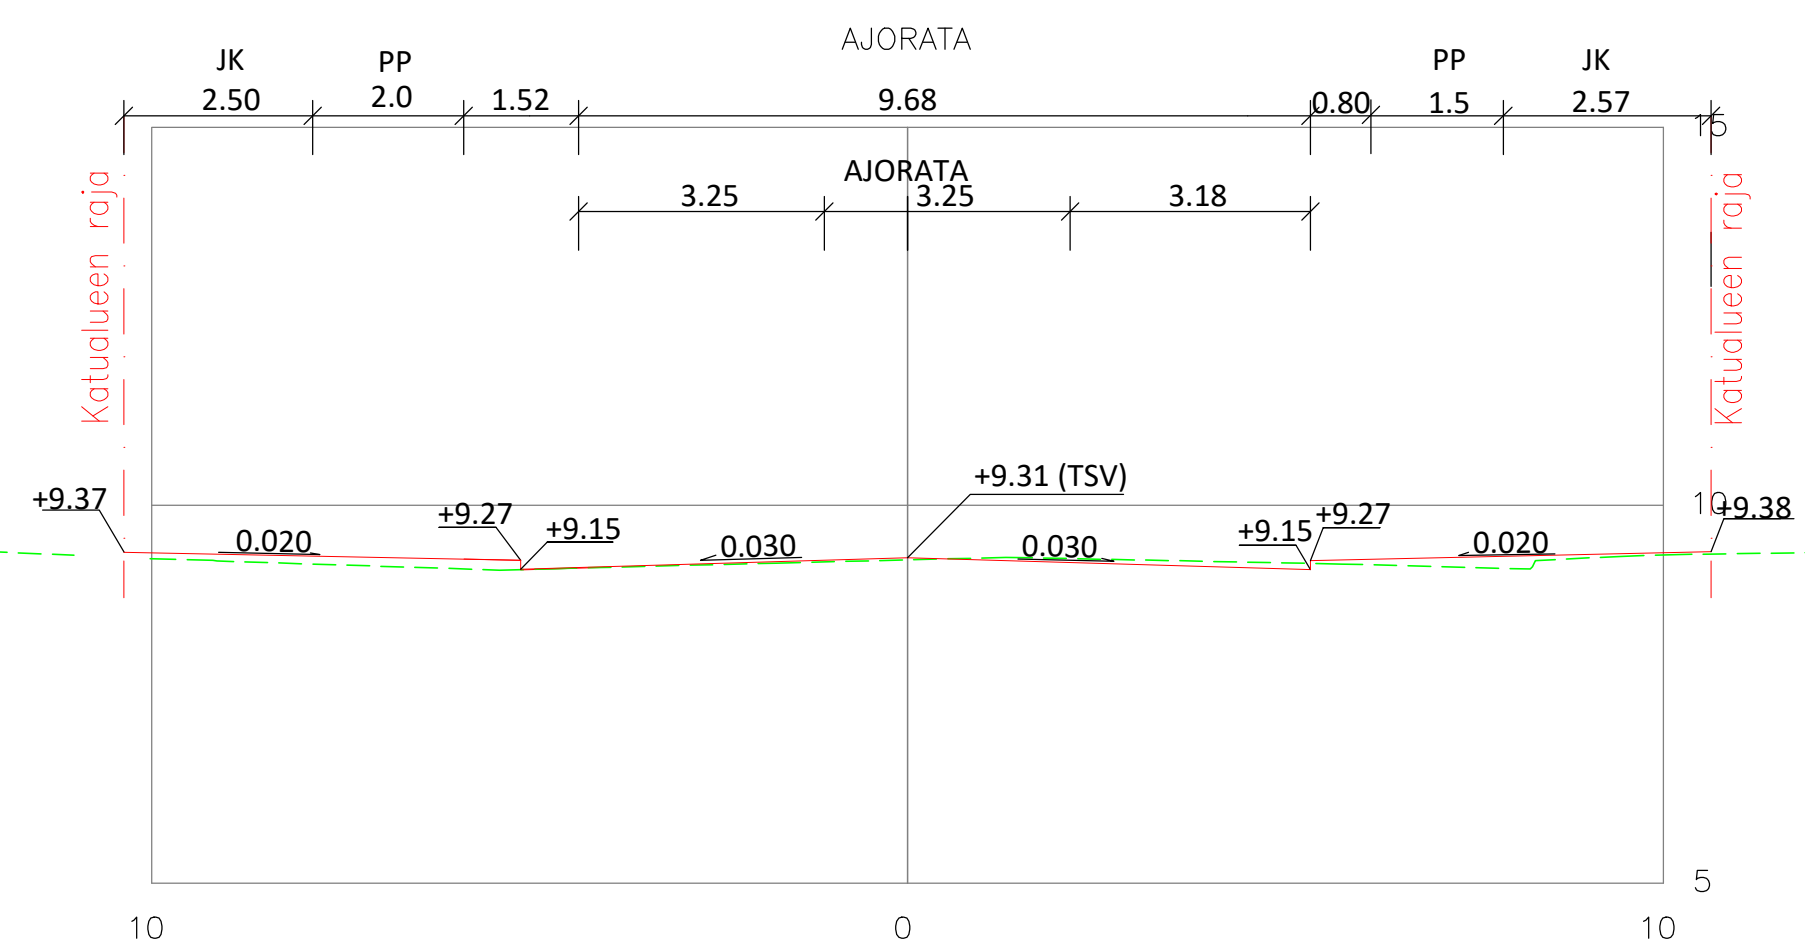


PAALU 60 1:100

PAALU 100 1:100

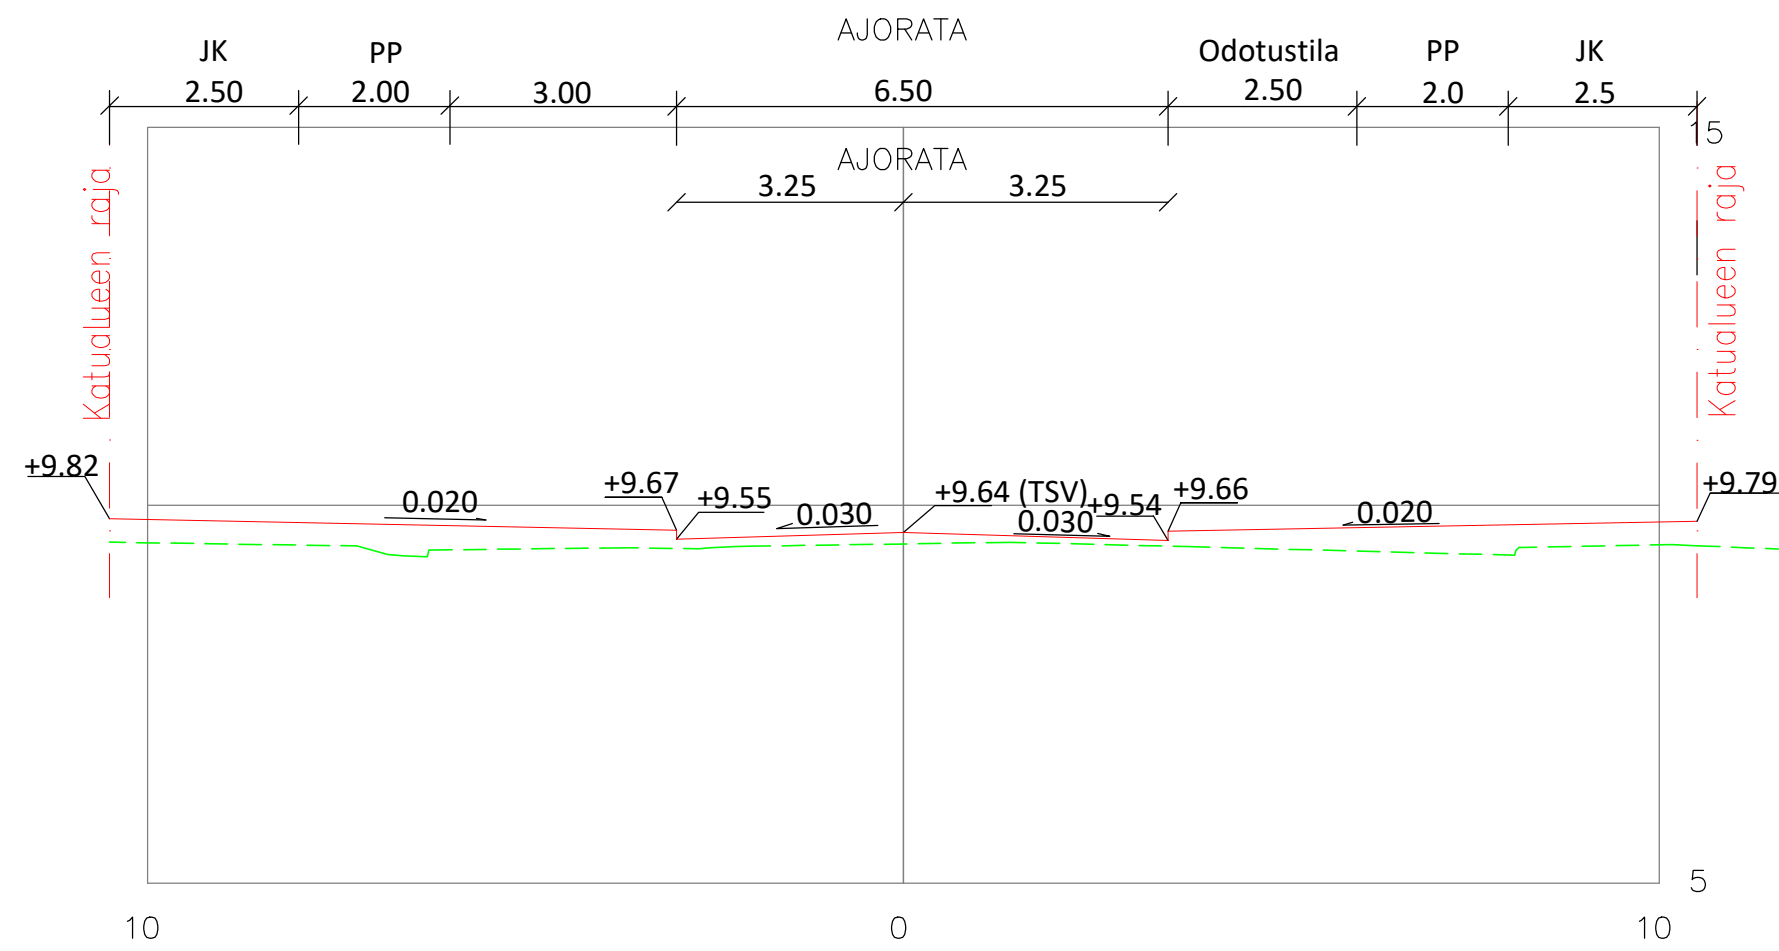

Merkkien selitys:



- kiinteistöraja/katualueenraja
- ajoyhteys
- 9.4 suunniteltu korkeus
- 9.3 nykyinen korkeus
- graniittinen reunatuki h = 120 mm
- - - graniittinen madallettu reunatuki
- graniittinen viistetty reunatuki
- graniittinen reunatuki h=0mm
- asfalttiluiska
- suunniteltu hulevesikaivo
- ⊗ nykyinen hulevesikaivo
- betonilaatta
- nupukivi
- noppakivi / odotustilat
- +9.6 suunniteltu korkeus
- ⊗ rakennettava uusi valaisin
- / / / polkupyöräpaikat
- PP-PYS polkupyöräpaikat
- lipputanko
- ⊕ uusi katupuu
- pollari
- penkit

HYVÄKSYNYT:	
VIRAN PUOLESTA:	
KAUPUNGINOSA:	VI
ASEMAKAAVA HYVÄKSYTTY:	853 xx/20xx
DIARIONUMERO:	
LIKENNESUUNNITELMA:	L 5381 036
KATULLUOKKA:	AJORATA 3, JALANKULKU- JA PYÖRÄVÄYLÄT 5

KORVAAN PIIRUSTUKSEN:	
KORVAAN OSITTAIN PIIRUSTUKSEN:	

KORVATTU PIIRUSTUKSELLE:	
KORVATTU OSITTAIN PIIRUSTUKSELLE:	

Koordinaattijärjestelmät:
Taso X,Y: ETRS-GK23
Korkeus Z: N2000

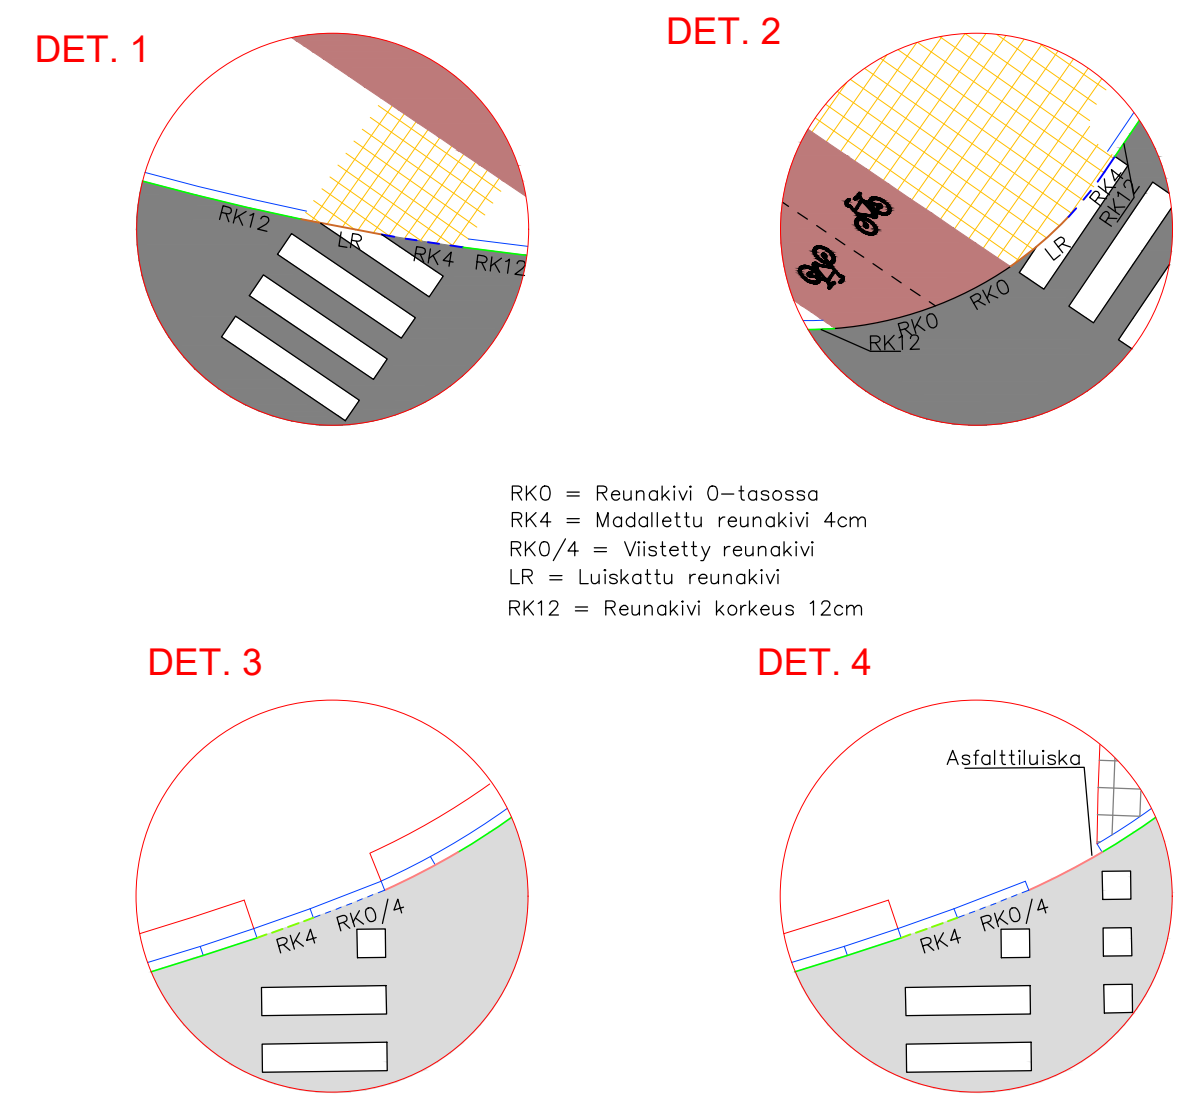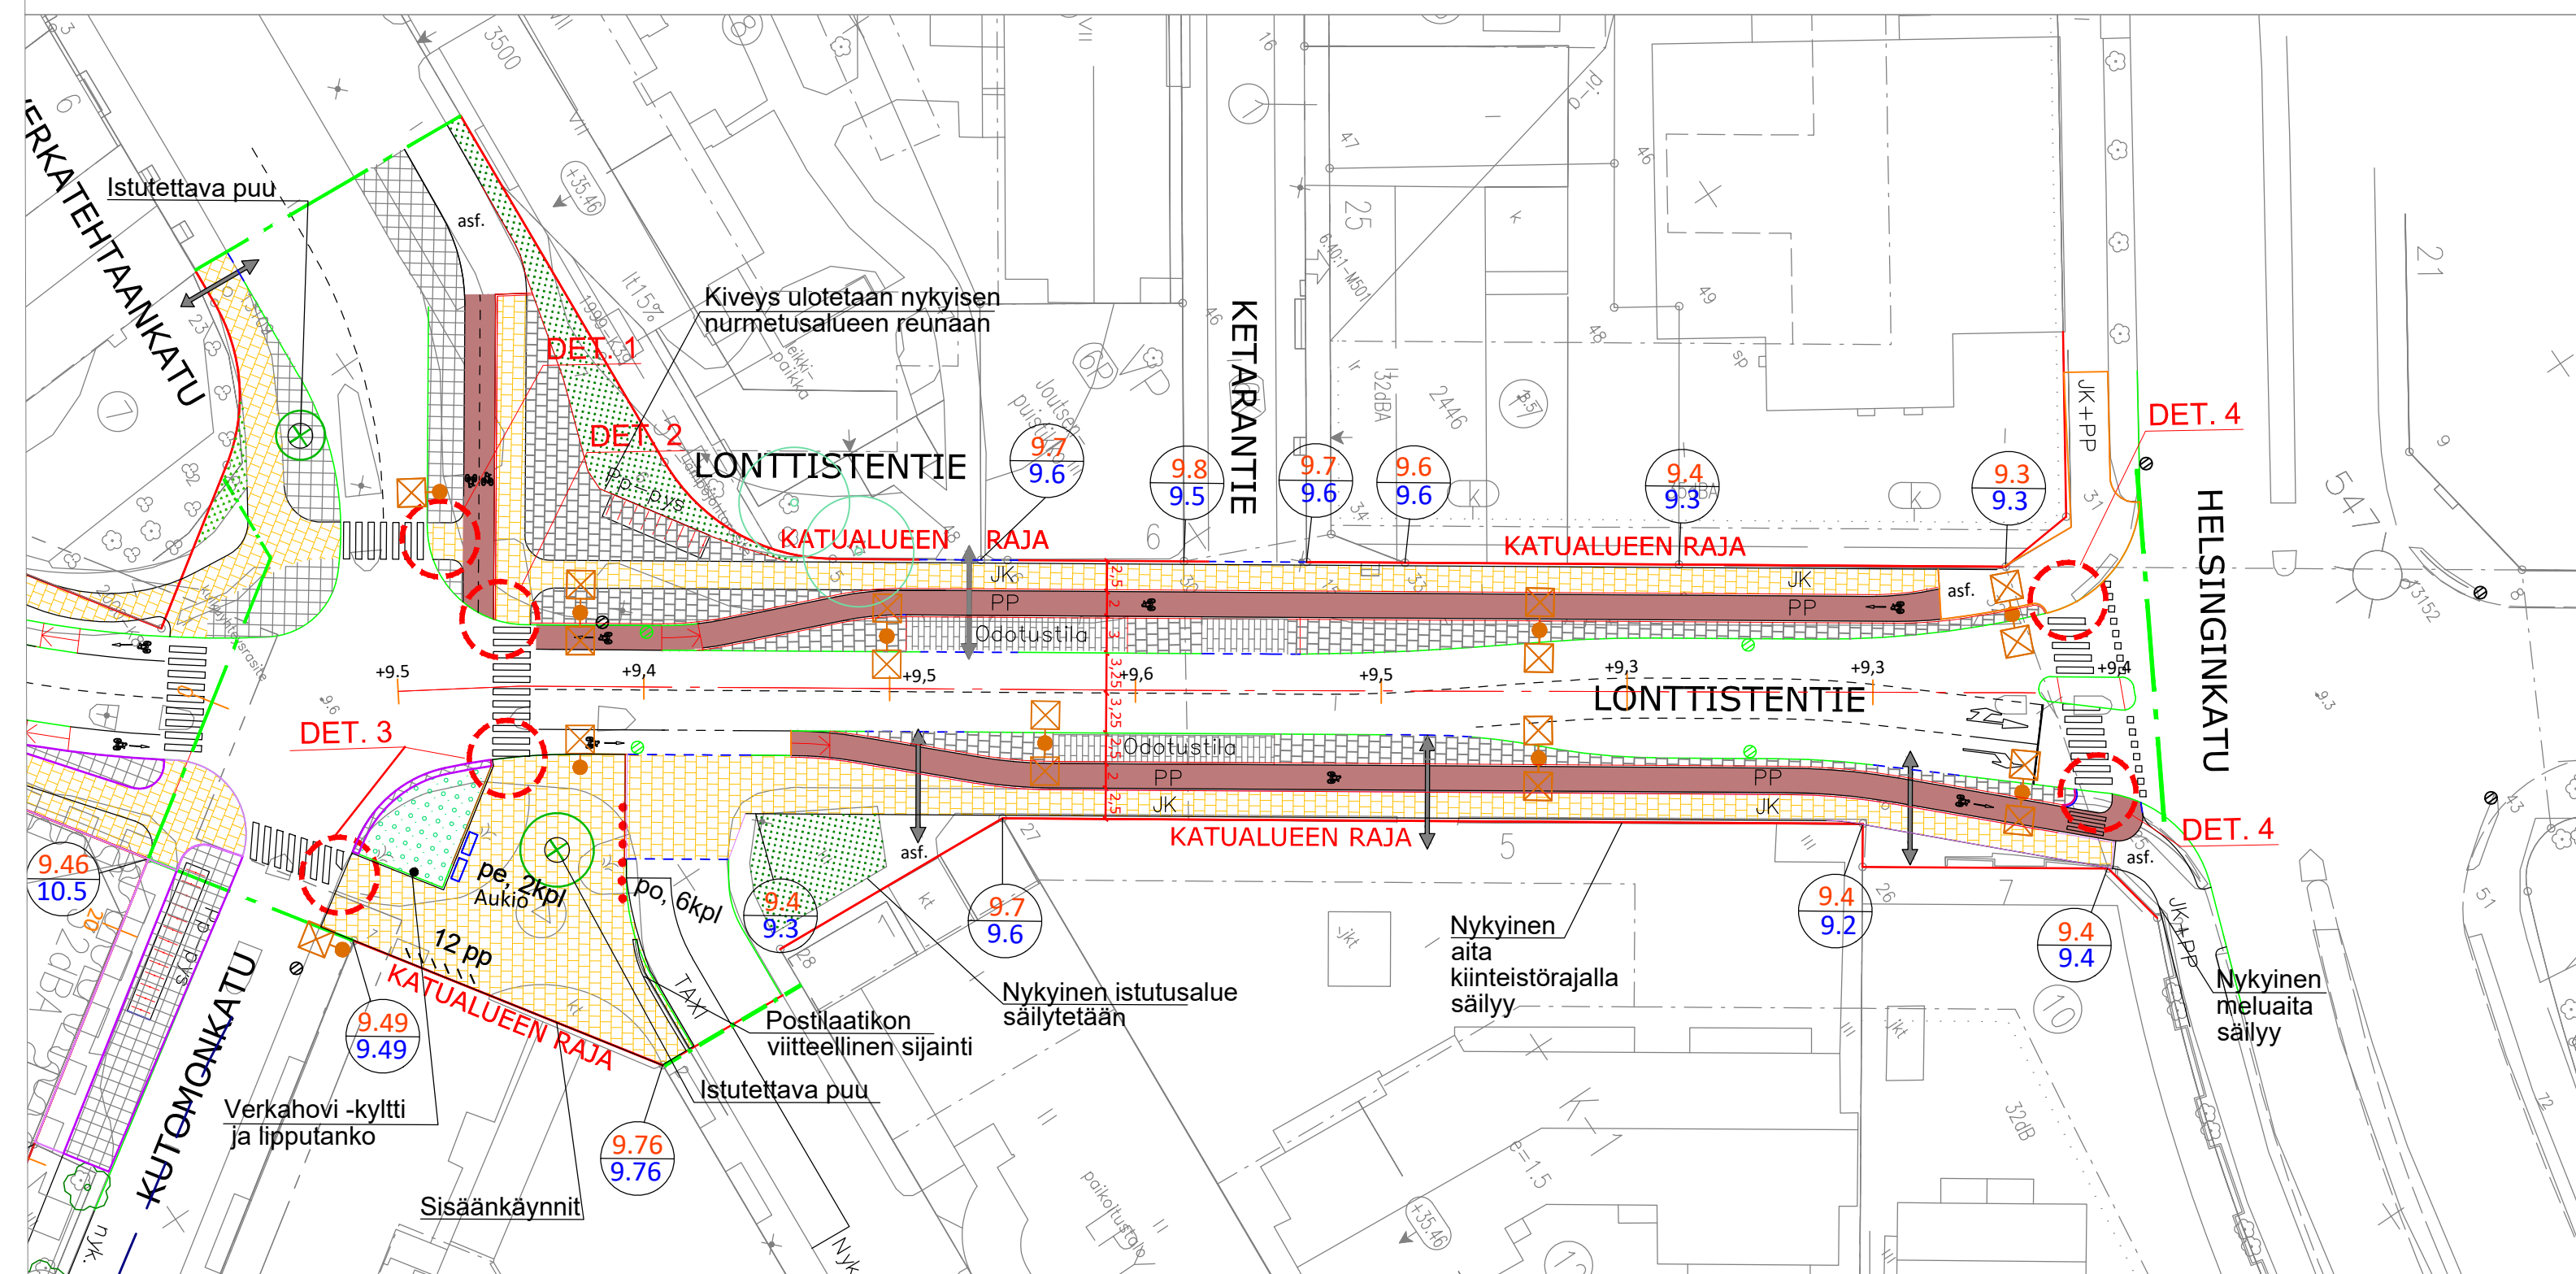

TUNN.	MUUTOS TAI TÄYDENNYS	PÄIVÄYS	SUUNNIT./PIIRT.	LIIKENNESUUNN.	TARK.
TURUN KAUPUNKI, KAUPUNKIYMPÄRISTÖ					
KAUPUNKIRAKENTAMINEN					
KAUPUNKIYMPÄRISTÖN TOTEUTUSSUUNNITTELU					
KOHDE			SISÄLTÖ		
LONTTISTENTIE			KATUSUUNNITELMA		
SUUNNITTELIJA	PIIRTÄJÄ	TARKASTANUT	TARKASTANUT	MITTAKAAVA	
RAMBOLL/JLiu	RAMBOLL/EHEI	RAMBOLL/PTuo	Joonas Kaskinen	1:200, 1:100	
PÄIVÄYS	HYVÄKSYJÄ			PIIRUSTUSNUMERO	MUUTOS
22.2.2022	Kari Linnakoski			K 5381 037	
RAMBOLL				RAMBOLL PIIRUSTUSNUMERO	
Ramboll Joukahäntie 6 20520 Turku				1510061686-K3	