



- MERKINTÖJEN SELITYKSIÄ**
- Ajorata, asfaltti
  - Jalankuväylä, asfaltti
  - Viheralue
  - Betonilaatta
  - Betonikiveys
  - suunniteltu maanpinta
  - nykyinen maanpinta
  - Keskiinjo ja suunniteltu korkeusasema
  - Korttelinnumero
  - Tonttinumero
  - Reunatuki, betoni
  - Reunatuki madallettu, betoni
  - Nykyinen valaisin
  - Hulevesikaivo nykyinen, poistettava
  - Hulevesikaivo nykyinen
  - Hulevesikaivo suunniteltu
  - Suunniteltu valaisin
  - Virtaussuunta

PITUUSLEIKKAUS 1:100/1:1000

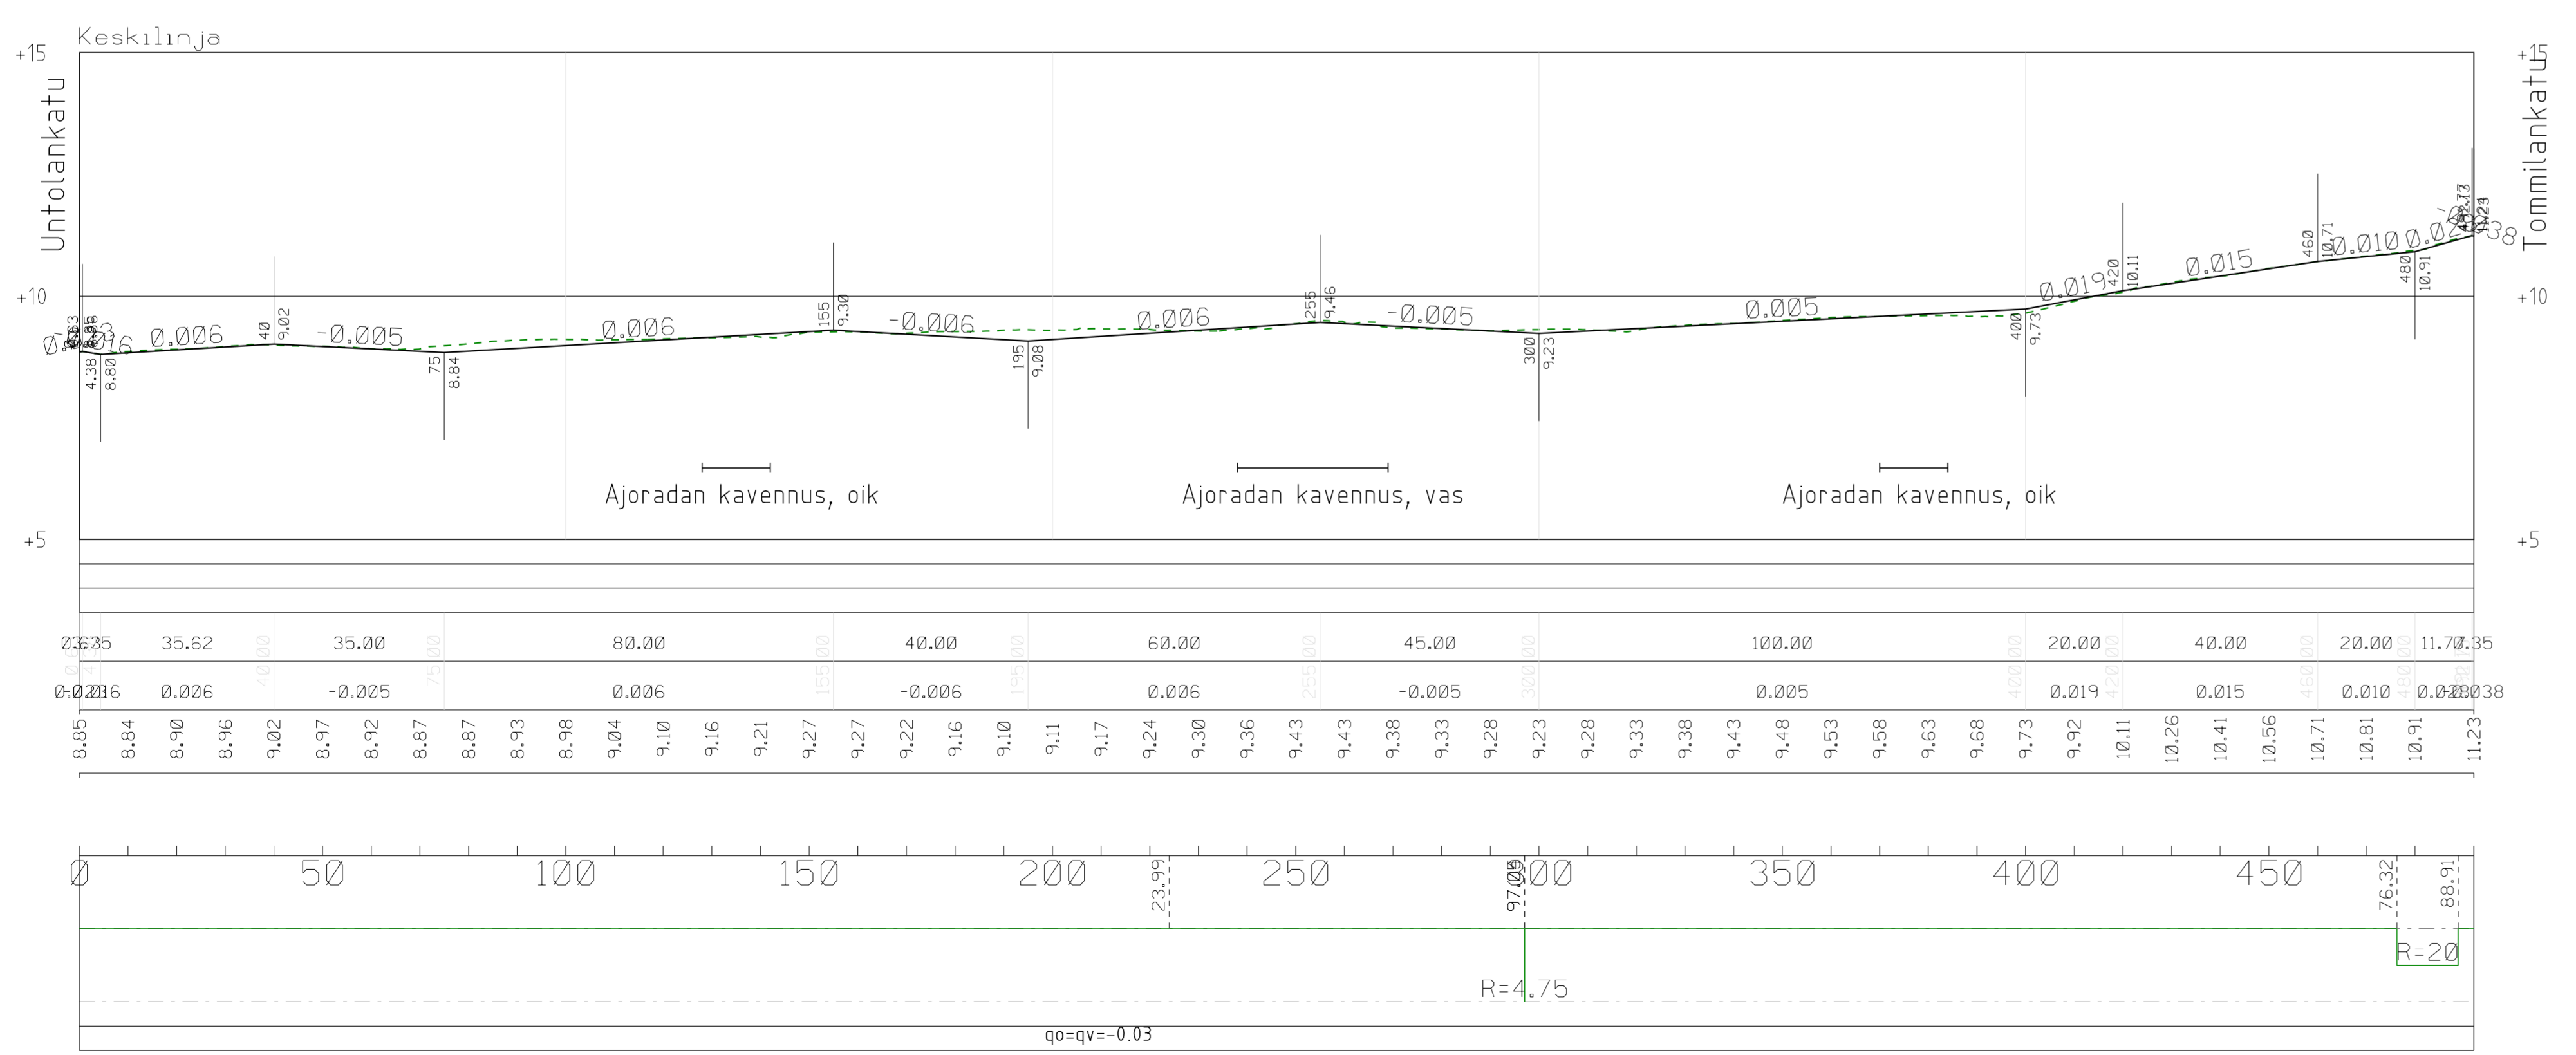

TYYPPIPOIKILEIKKAUKSET 1:100/1:100

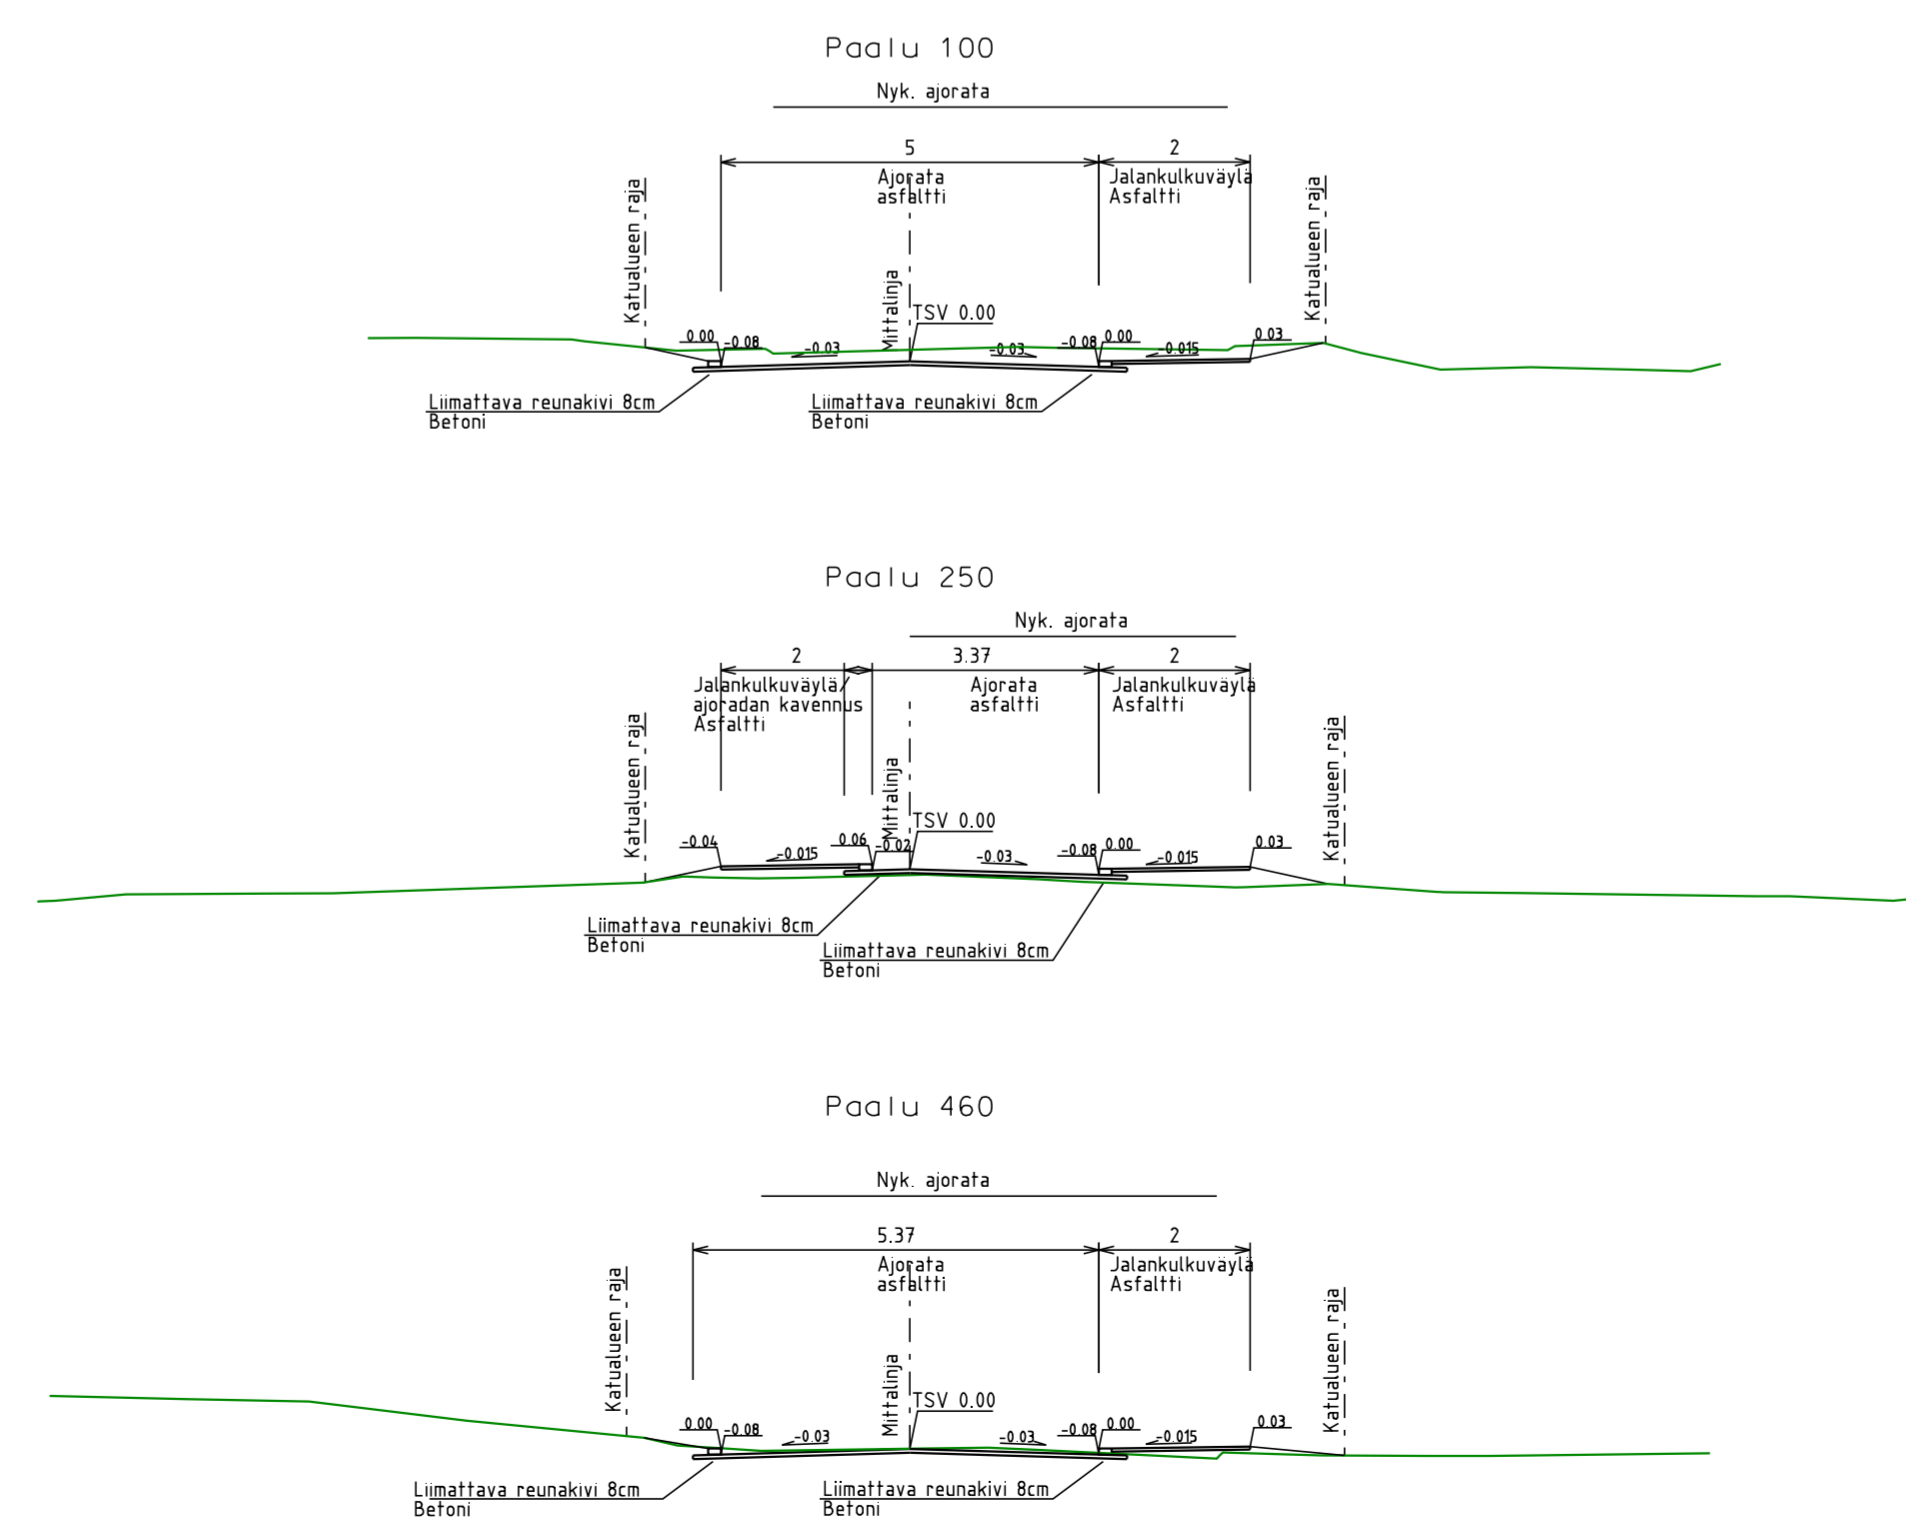

Koordinaattijärjestelmät:  
Taso: X,Y: ETRS-GK23  
(EUREF-FIN)  
Korkeus: Z: N2000

**TURUN KAUPUNKI, KAUPUNKIYMPÄRISTÖ**  
KAUPUNKIRAKENTAMINEN  
KAUPUNKIYMPÄRISTÖN TOTEUTUSSUUNNITTELU

KOHDE: Ylitalankatu

SISÄLTÖ: KATUSUUNNITELMA

SIUNNITTELIJA: FCG  
SIUNNITTELIJASTA: FCG  
TARKASTAJAT: PAWIS, HYVÄSKYÄ

MITTAKAAVA: 1:500, 1:100  
PIRUSTUSNUMERO: K 3629 015

HYV: 17.3.2022 J. Vesterberg  
TARK: 17.3.2022 J. Vesterberg  
LAAT: 17.3.2022 E. Sankola