


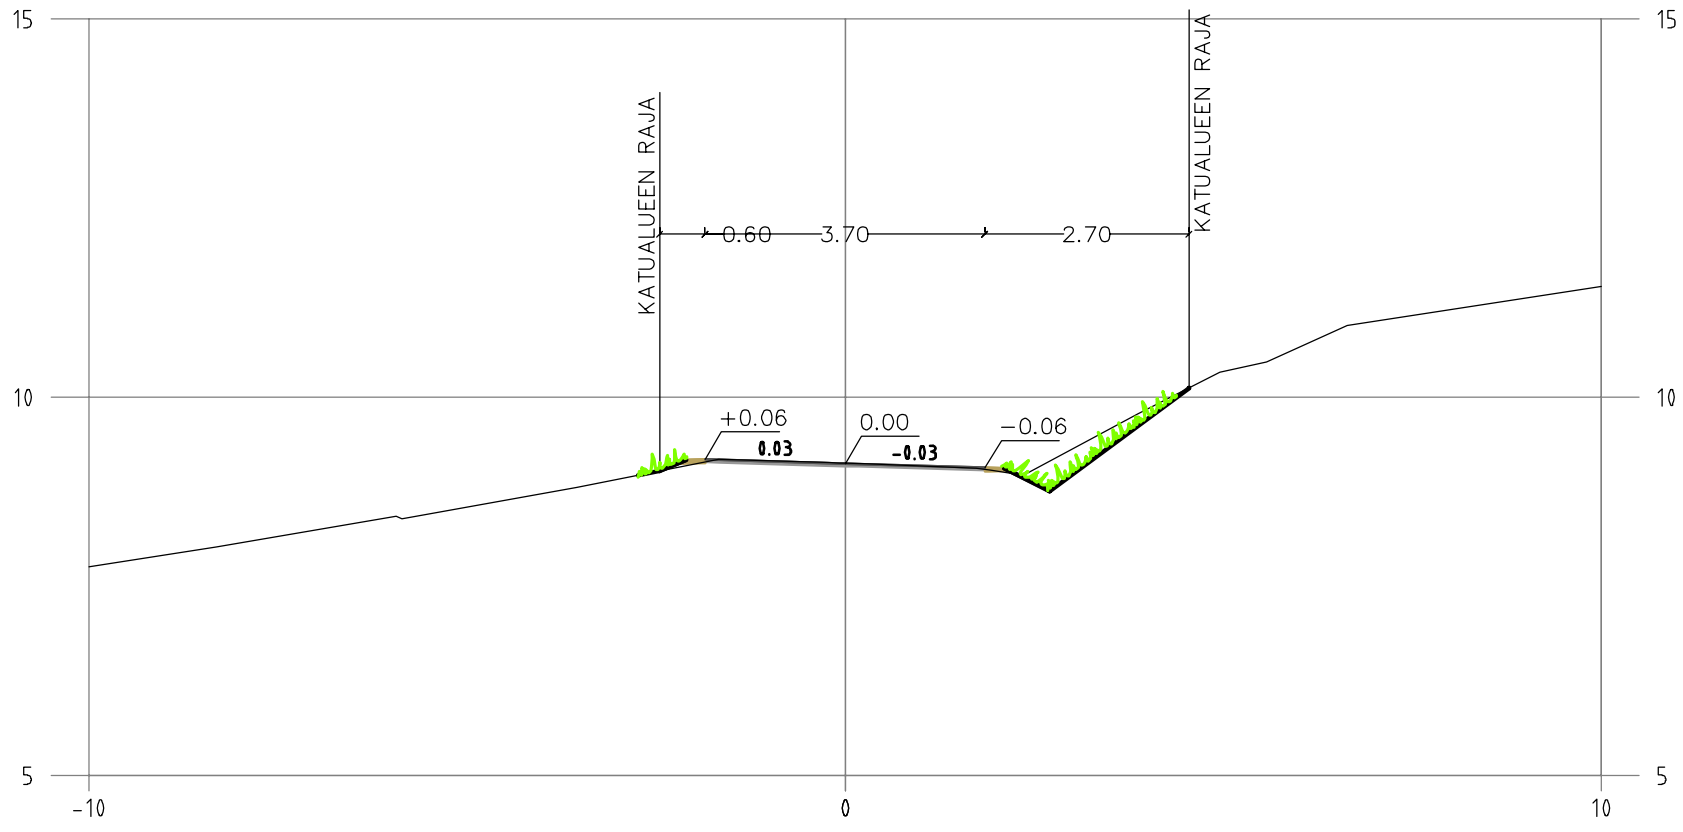


Tyypipoikkileikkaus 1:100

PL 63



PL 153

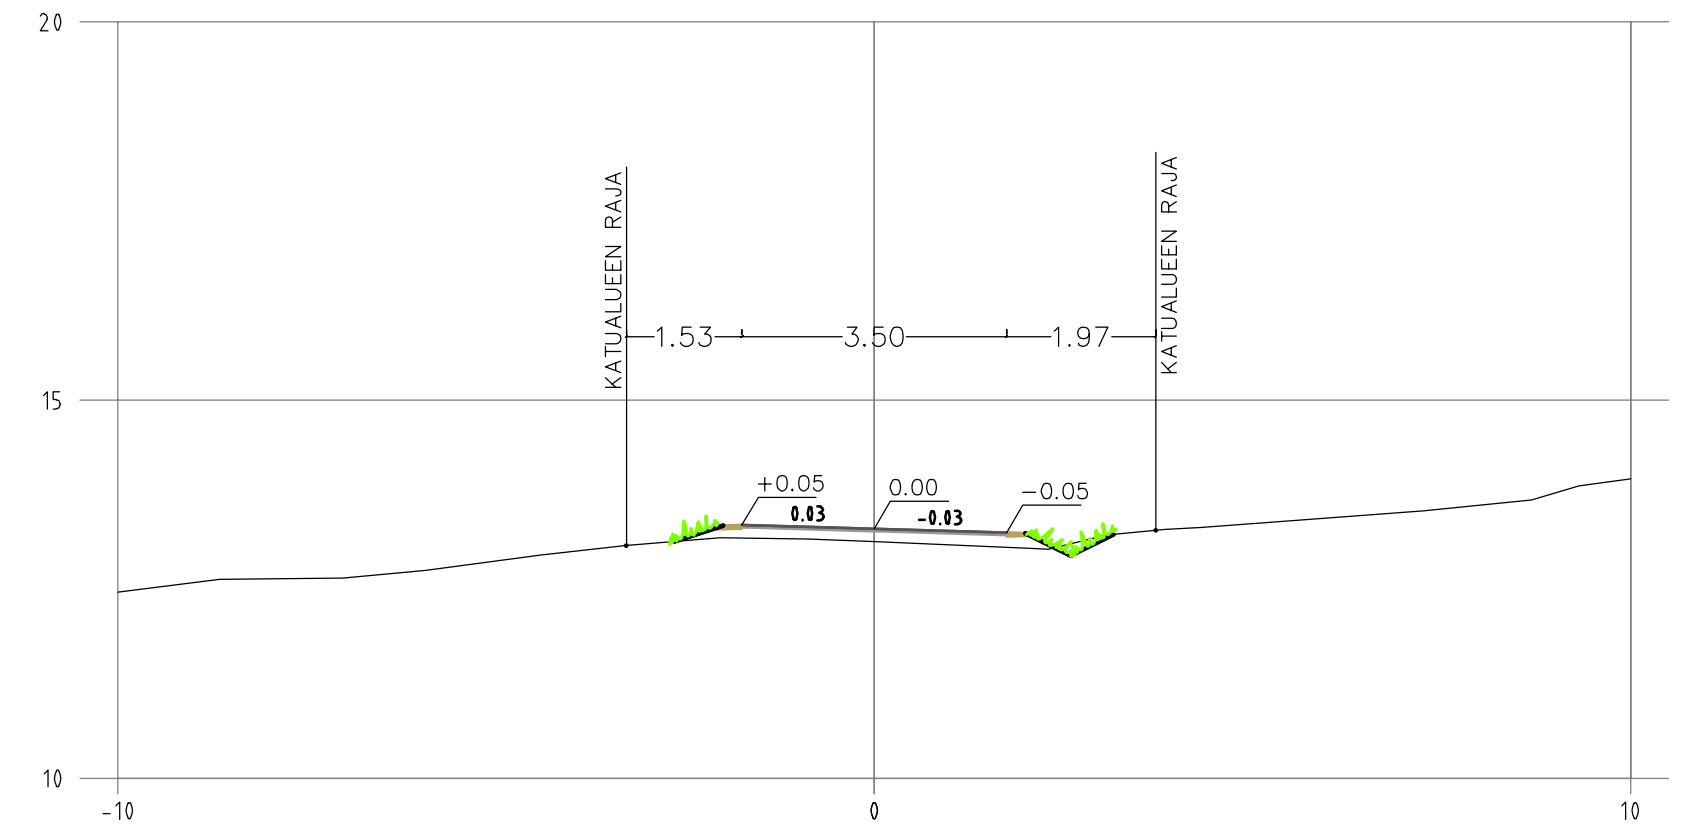

Merkkien selitykset:

- 3.3 SUUNNITELTU KORKEUS
MAANPINNAN KORKEUS
- 4.1 SUUNNITELTU KORKEUS
- ASFALTI, AJORATA
- VIHERALUE
- SORA
- REUNATUKI
- SUUNNITELTU HULEVESIKÄVO
- SUUNNITELTU RUMPU
- VEDEN VIRTAAUSSUUNTA

Koordinaattijärjestelmät:
Taso X,Y: ETRS-GK23
(EUREF-FIN)
Korkeus Z: N2000

HYVÄKSYNTY:
VIRAN PUOLESTA:

KAUPUNKINOSA: ORINIEMI
ASEMAKAAVA: 4.12.1957 (2/1957)
DIARINUMERO: 7442-2021
LIIKENNESUUNNITELMA:
KATULIUKKA: 5

KORVAAN PIRUSTUKSEN:
KORVAAN OSITTAIN PIRUSTUKSEN: R 6154 011, 012

KORVATTU PIRUSTUKSELLA:
KORVATTU OSITTAIN PIRUSTUKSELLA:

TURN / MUUTOS / TAI TÄYDENNYYS PÄIVÄYS SUUNNIT / PART. TARK. / JHV.

TURUN KAUPUNGIN KAUPUNKIYMPÄRISTÖTOIMIALA
KAUPUNKIRAKENTAMISEN PALVELUALUE
KAUPUNKIYMPÄRISTÖN TOTEUTUSSUUNNITELUYSIKKÖ



KOHDE: METSÄPOLKU
KATUSUUNNITELMA
Asemapiirros
Tyypipoikkileikkaukset

SUUNNITELMA
Ossi Kallio
PÄIVÄYS
20.4.2022

SUUNNITTELUJÄSTÄJÄ
HYVÄKSYJÄ
Kari Linnakoski

TARKASTAJAT
Ossi Kallio

MITTAKAAVA
1:500, 1:100
PIRUSTUSNUMERO
K 6154 020

MUUTOS