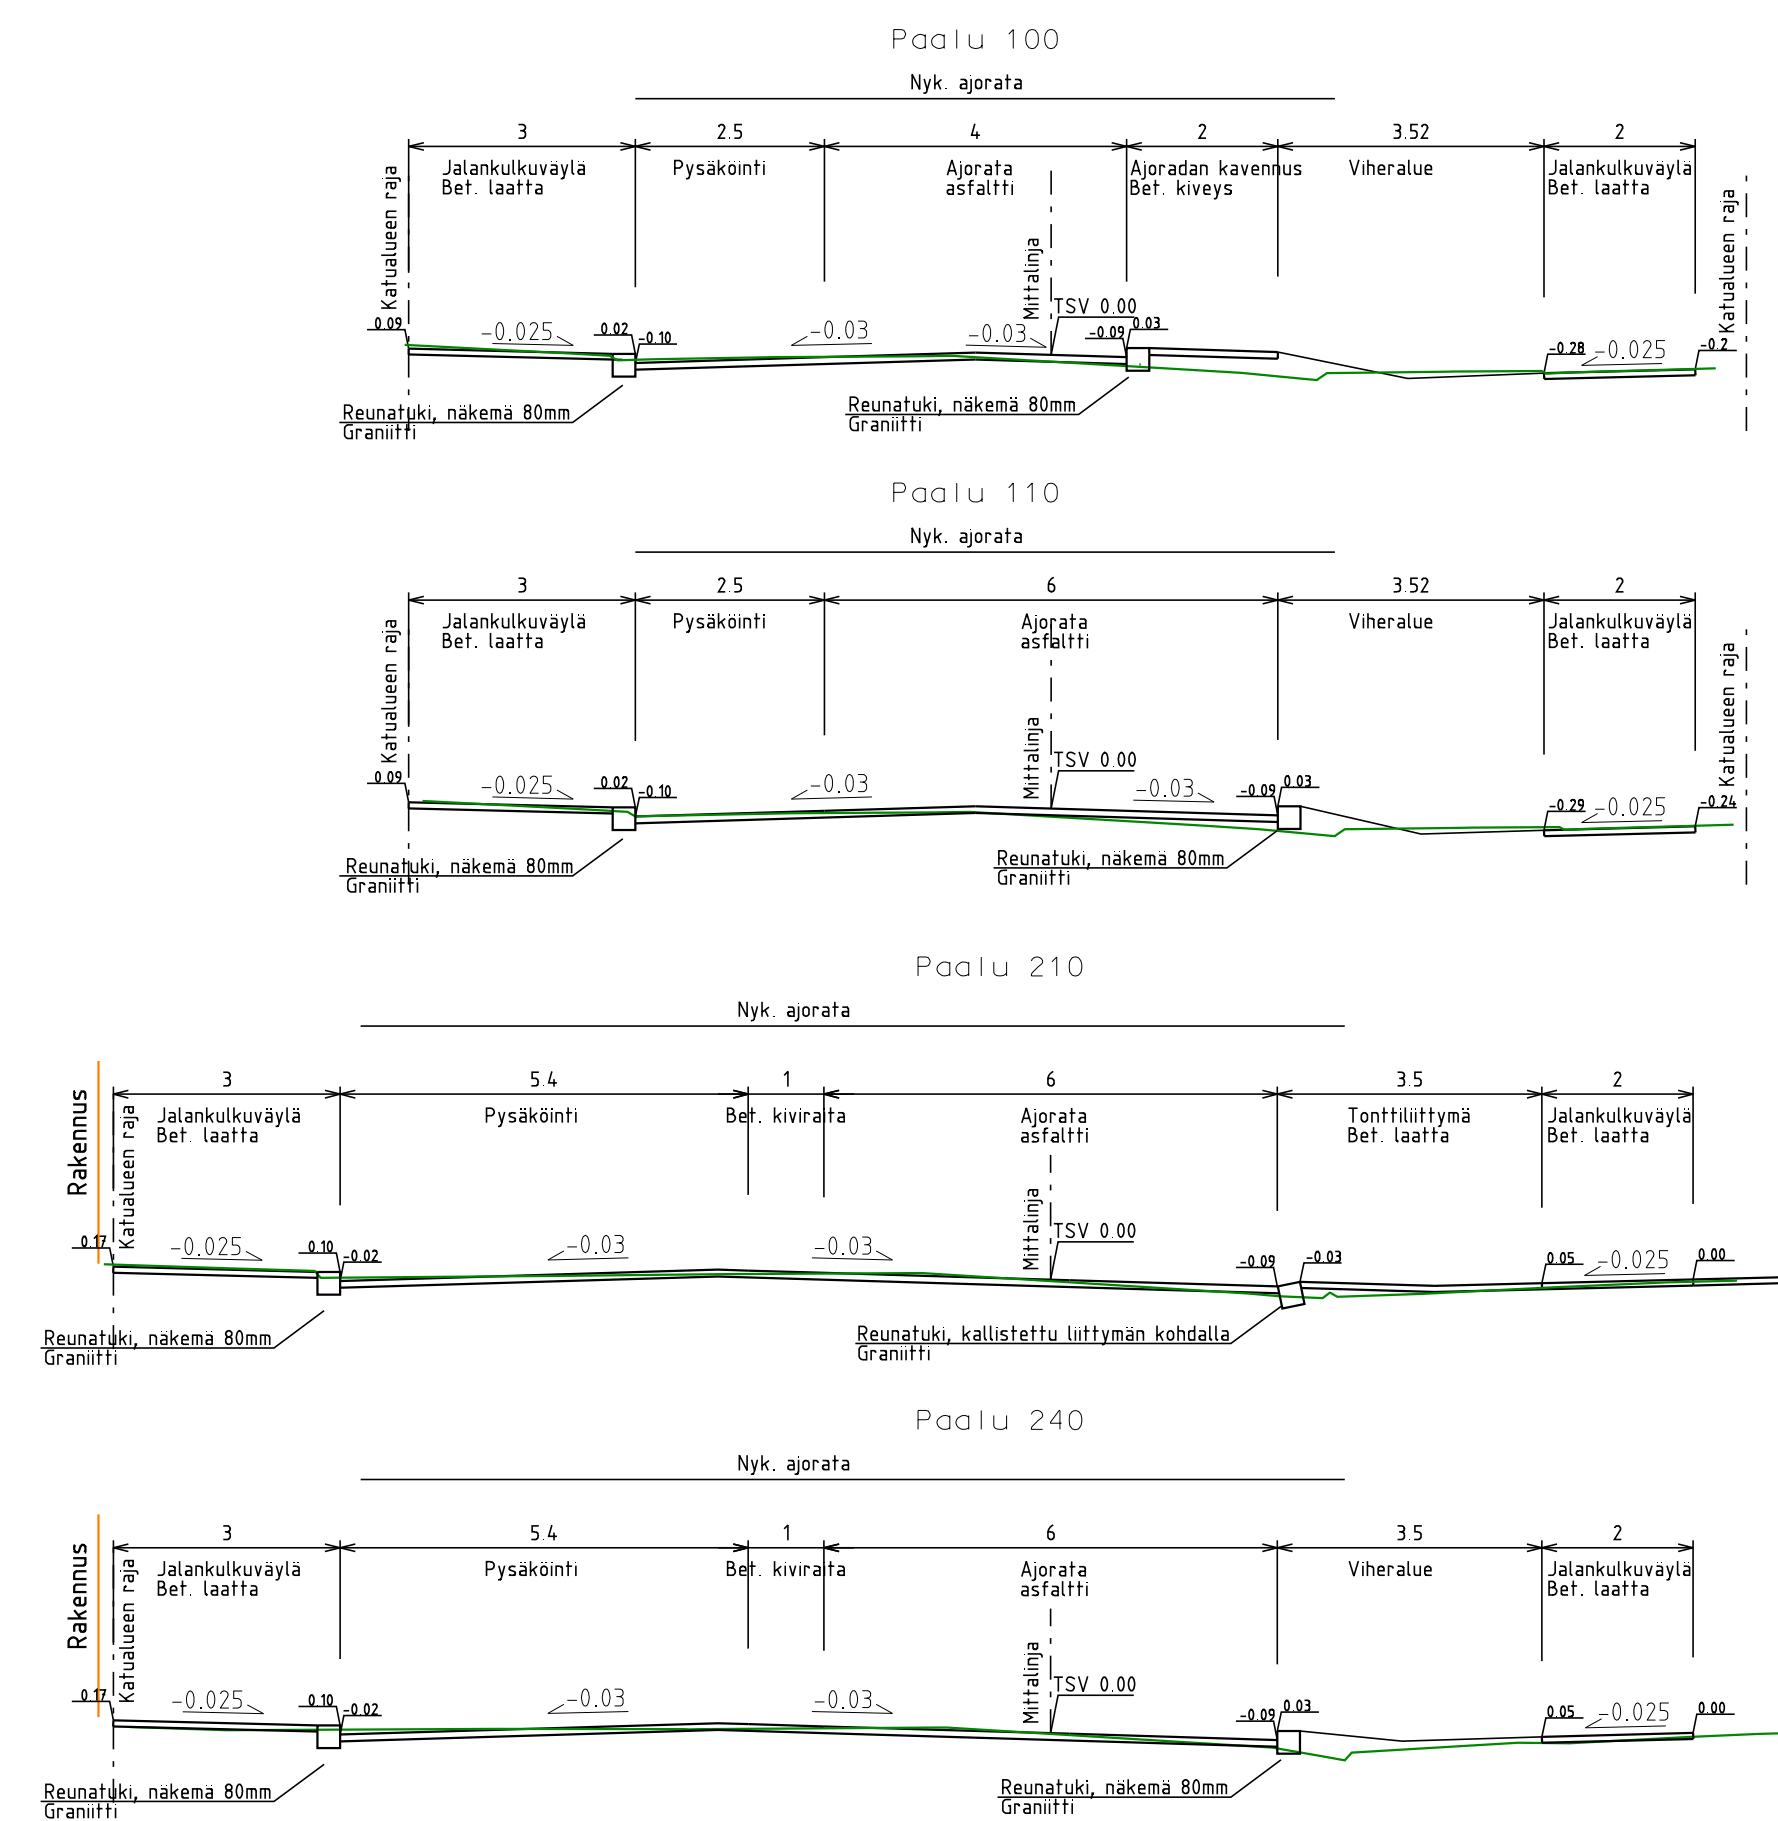
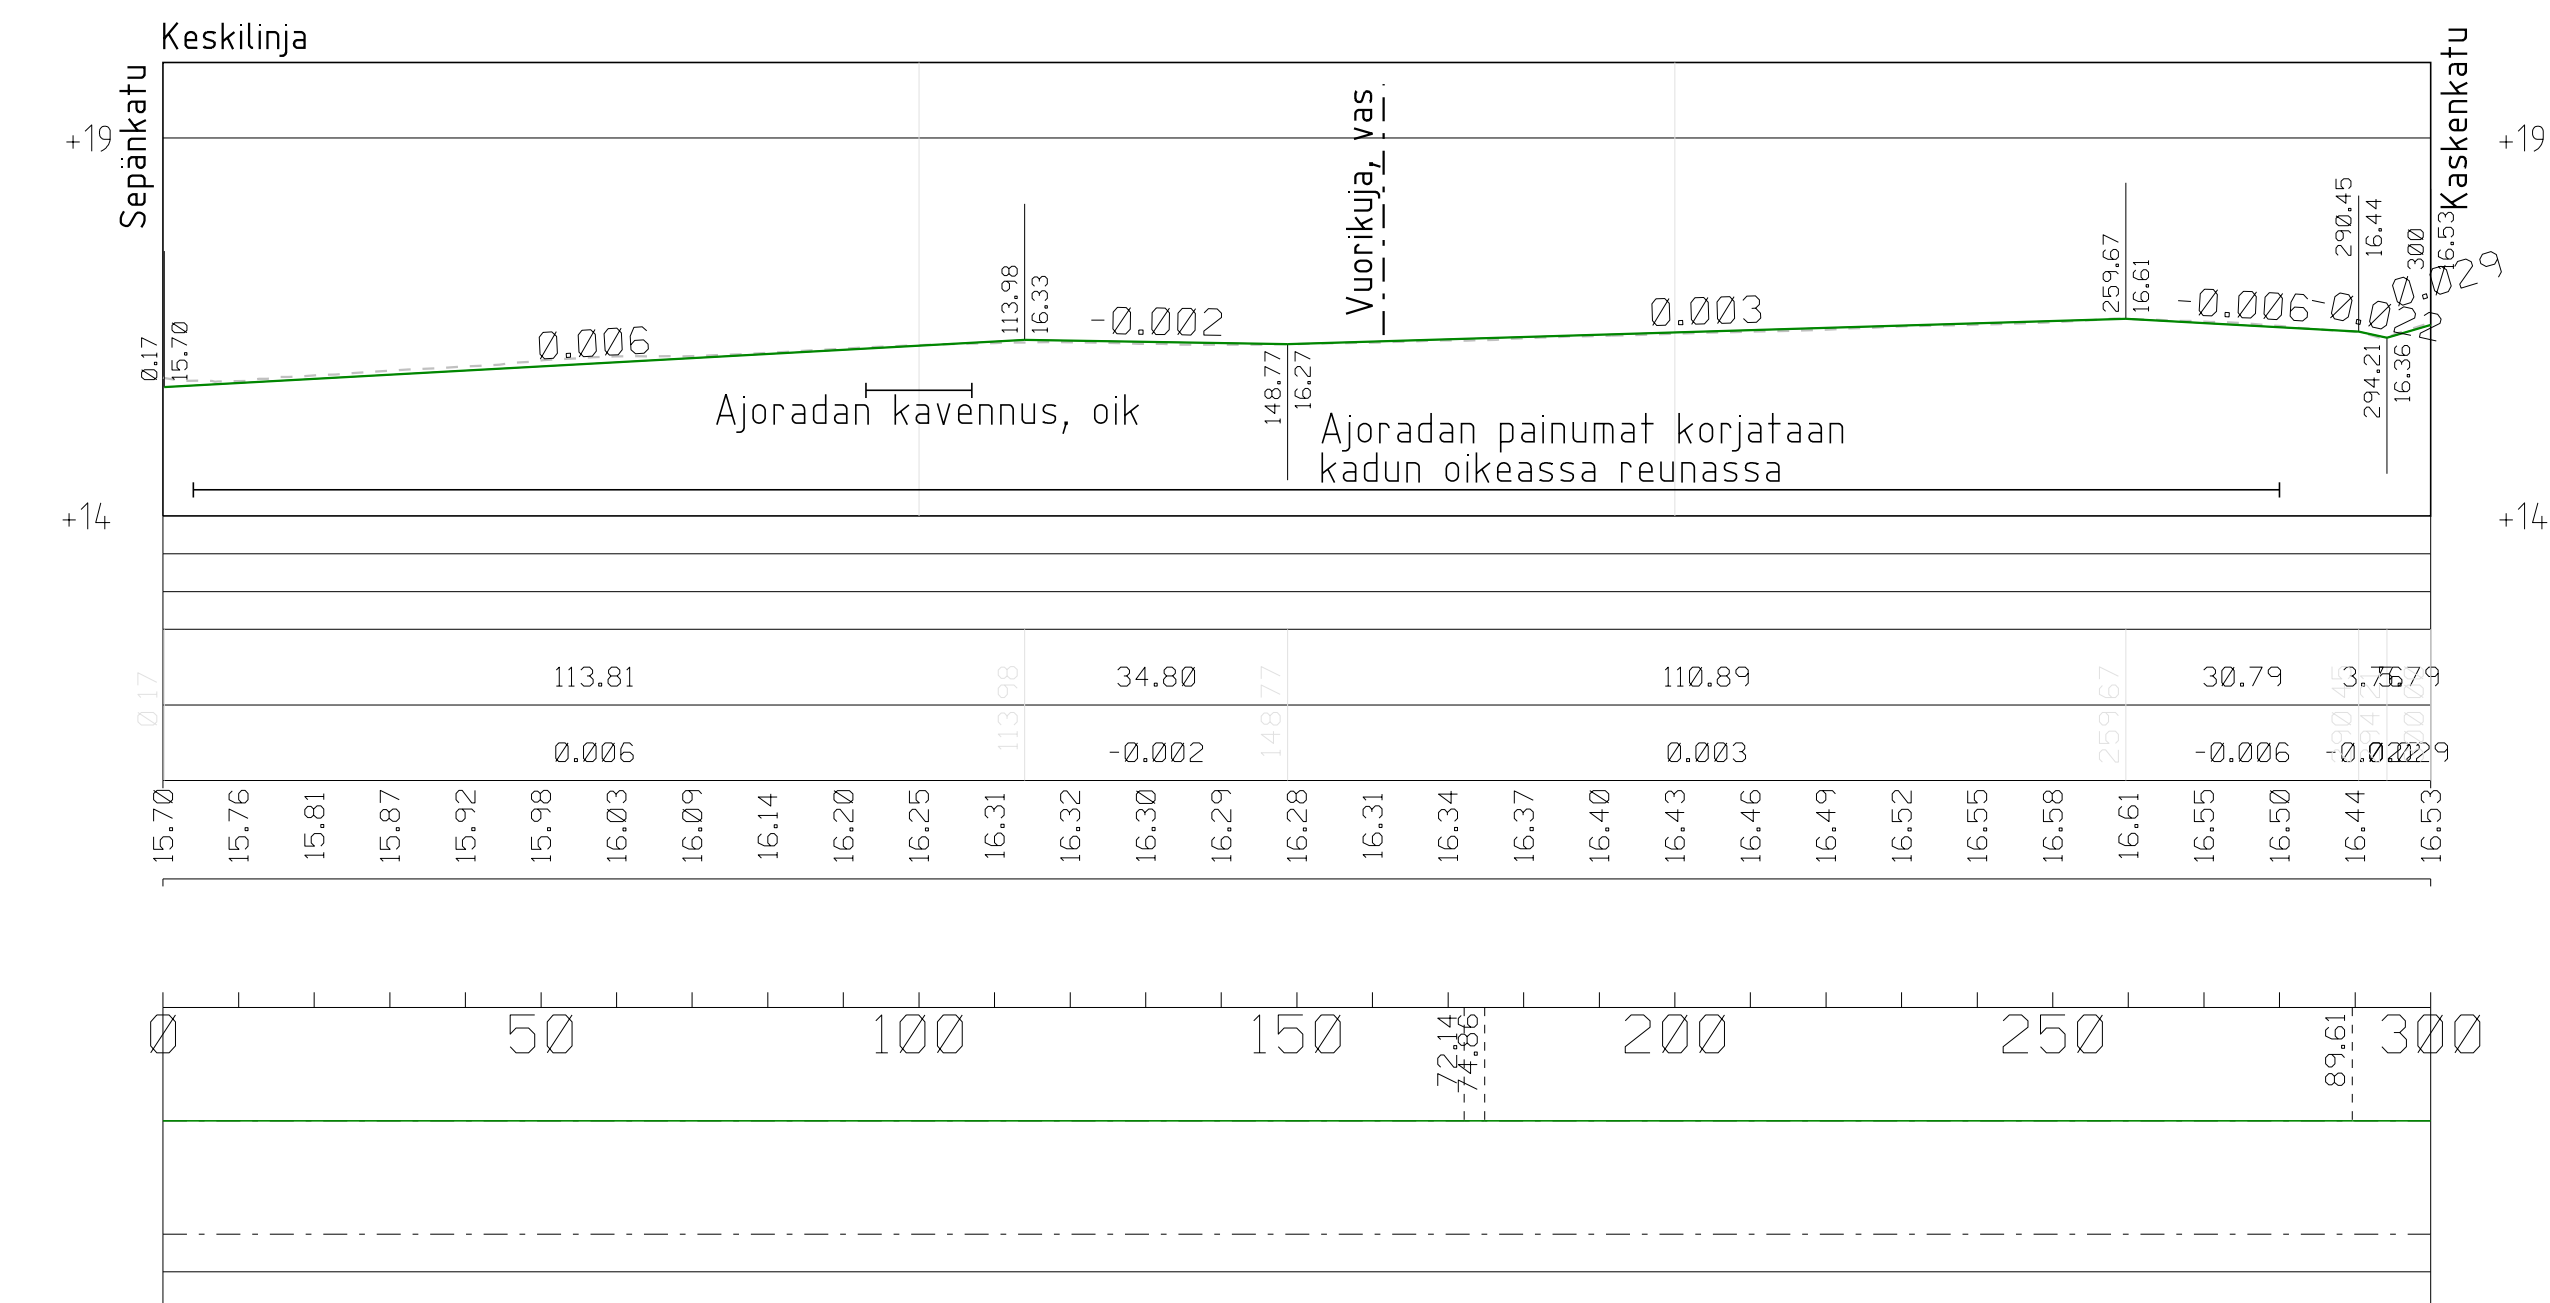
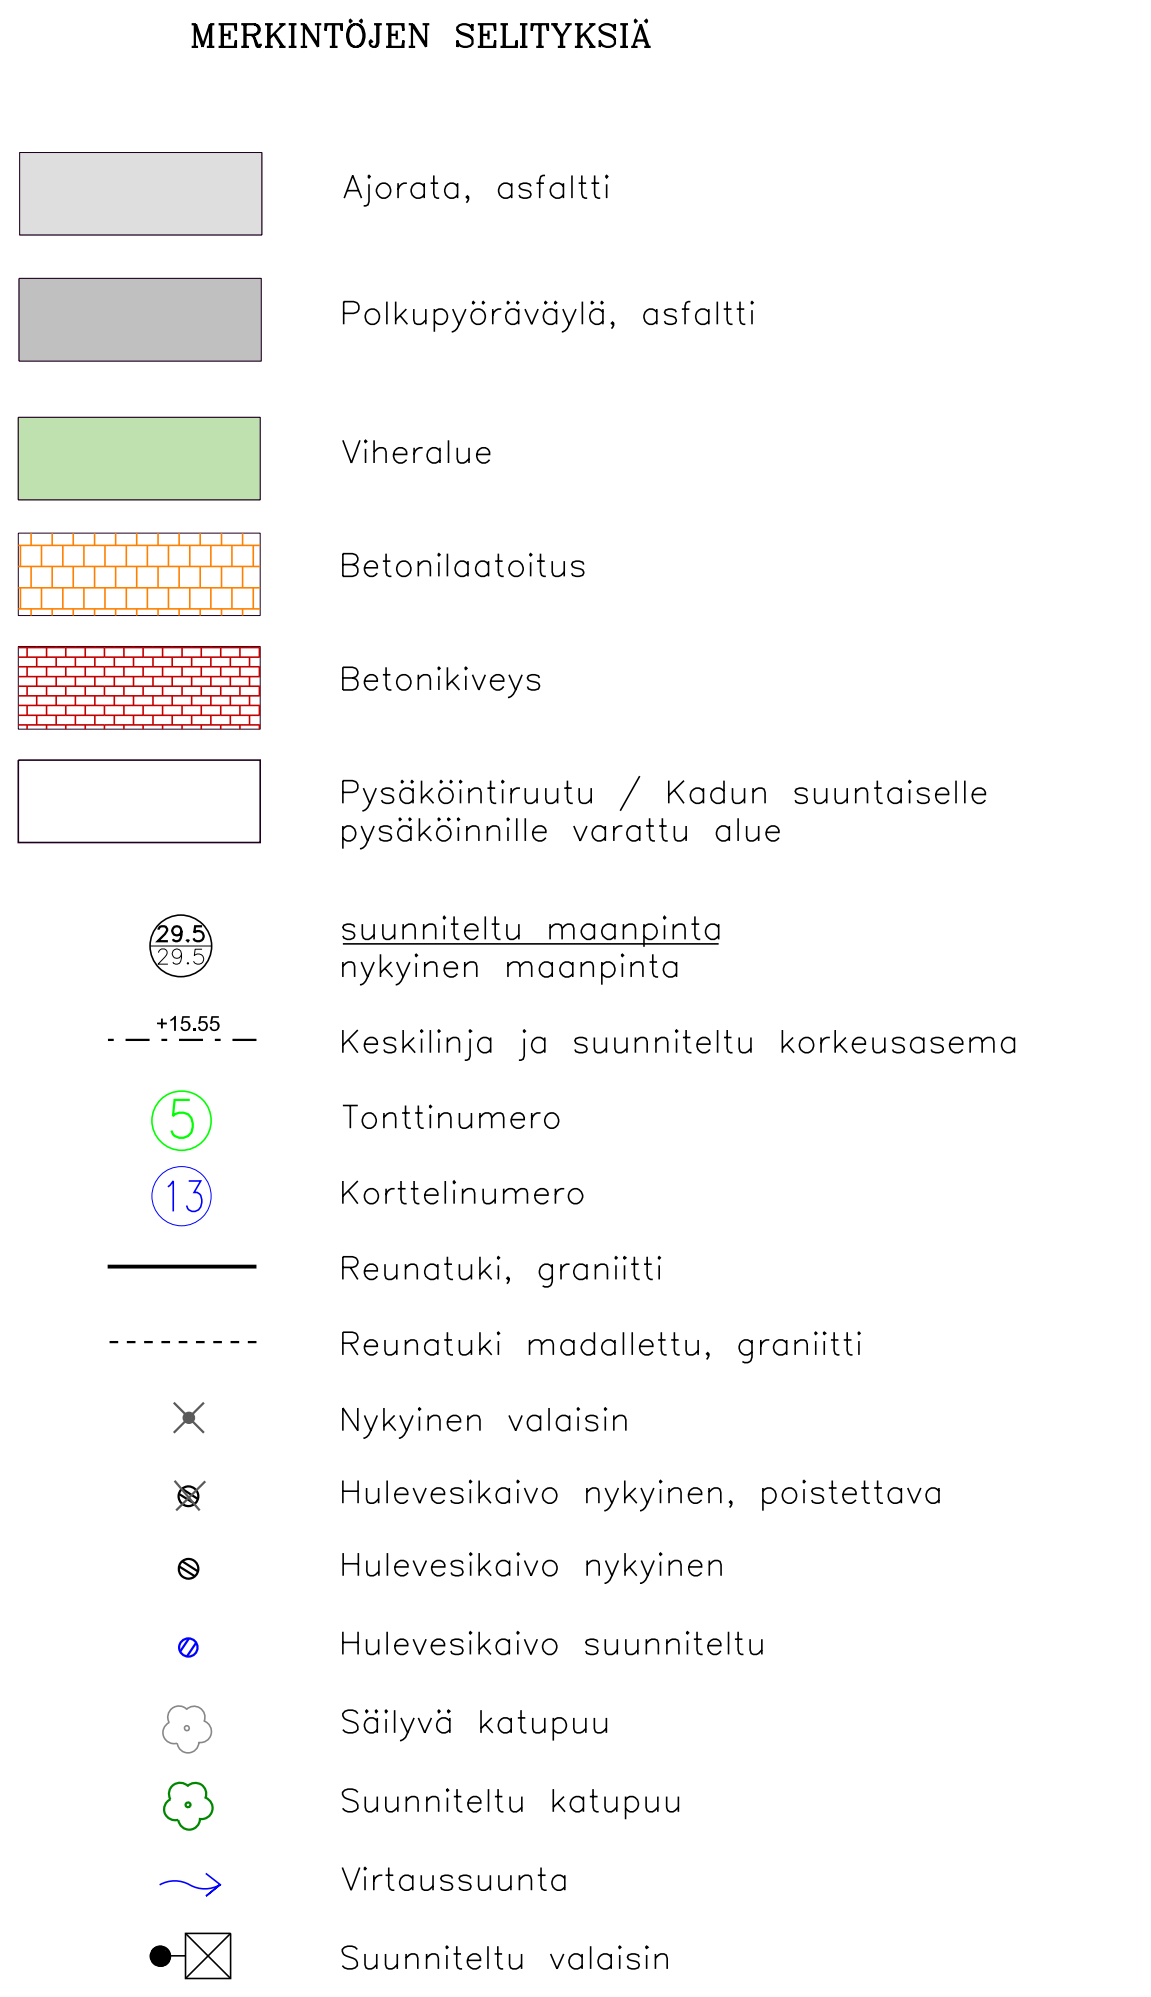


[illegible]

TURUN KAUPUNKI, KAUPUNKIYMPÄRISTÖ

KAUPUNKIRAKENTAMINEN
KAUPUNKIYMPÄRISTÖN TOTEUTUSSUUNNITELU

ΚΩΔΟΣ	ΟΝΟΜΑ ΤΩ
-------	----------

Kupittaaankatu
– väli Sepänkatu

KATUSUUNNITELMA

SIUNNITTELLA FCG	SIUNNITTELISTAJA FCG	TARKASTAJAT	MITTAKAIVA 1:500, 1:100	
PÄIVÄYS —	HYVÄKSYKSI		PIRUSTUSNUMERO K 5258 070	MUUTOS
 FCG Finnish Consulting Group Oy Satakatu 22 20100 Turku Puh. 01040999 www.fcg.fi			HYV. 27.4.2022	Erkki Sarvi
			TARK. 27.4.2022	Erkki Sarvi
			LAAT. 27.4.2022	E. Sankola