
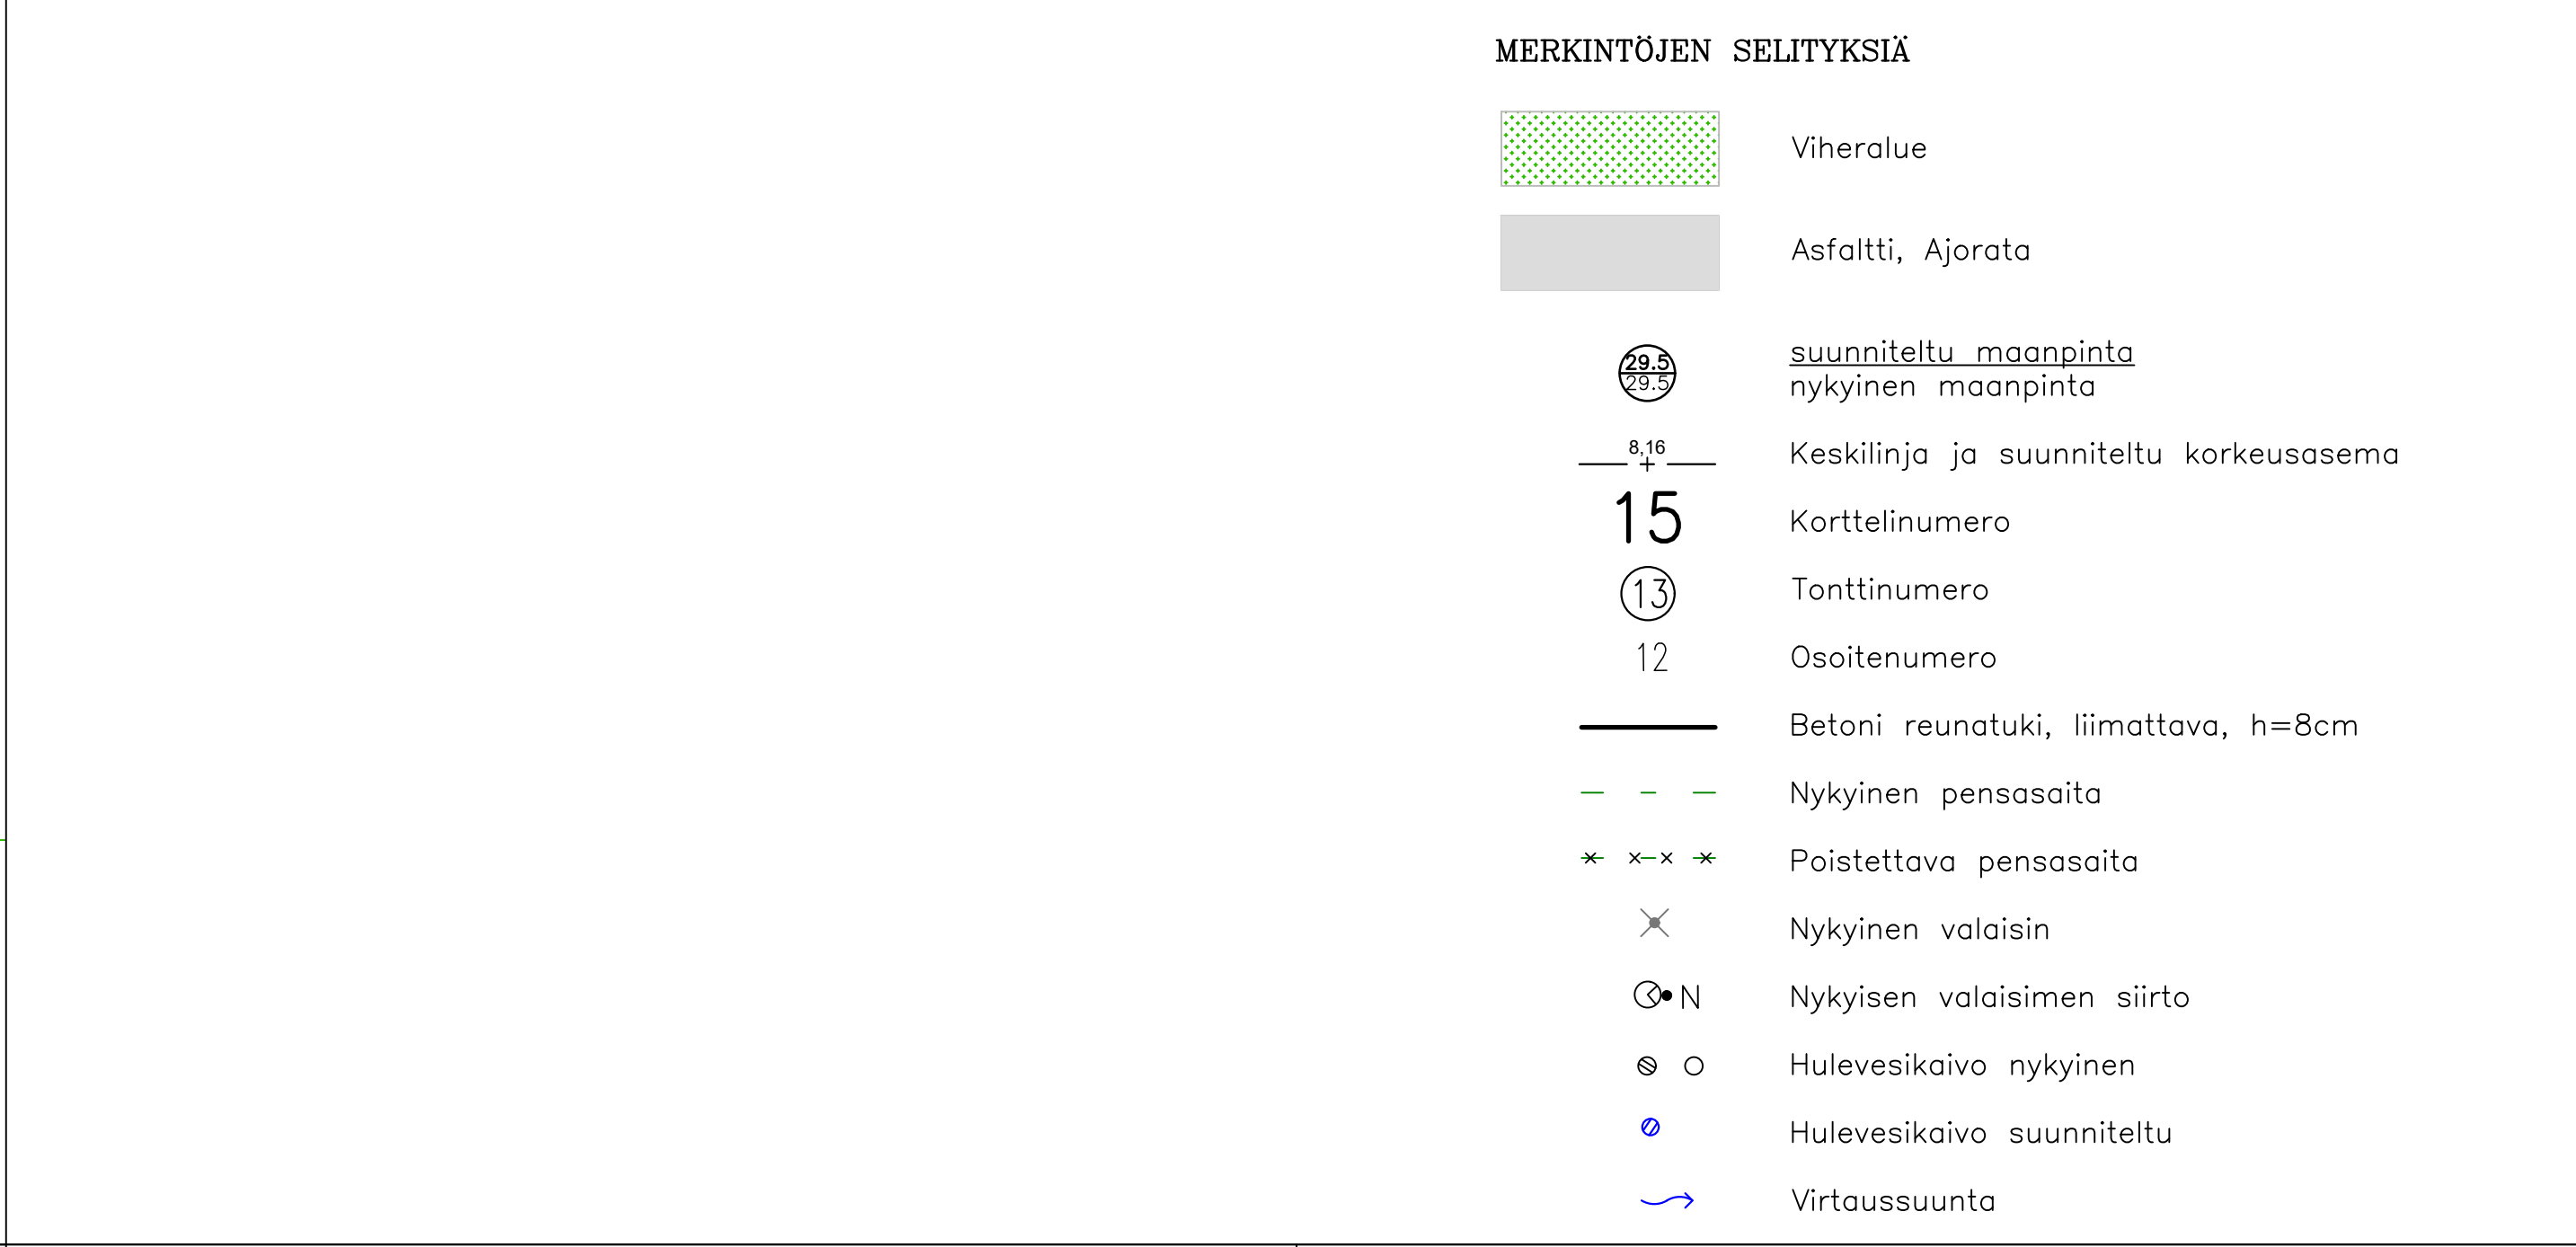
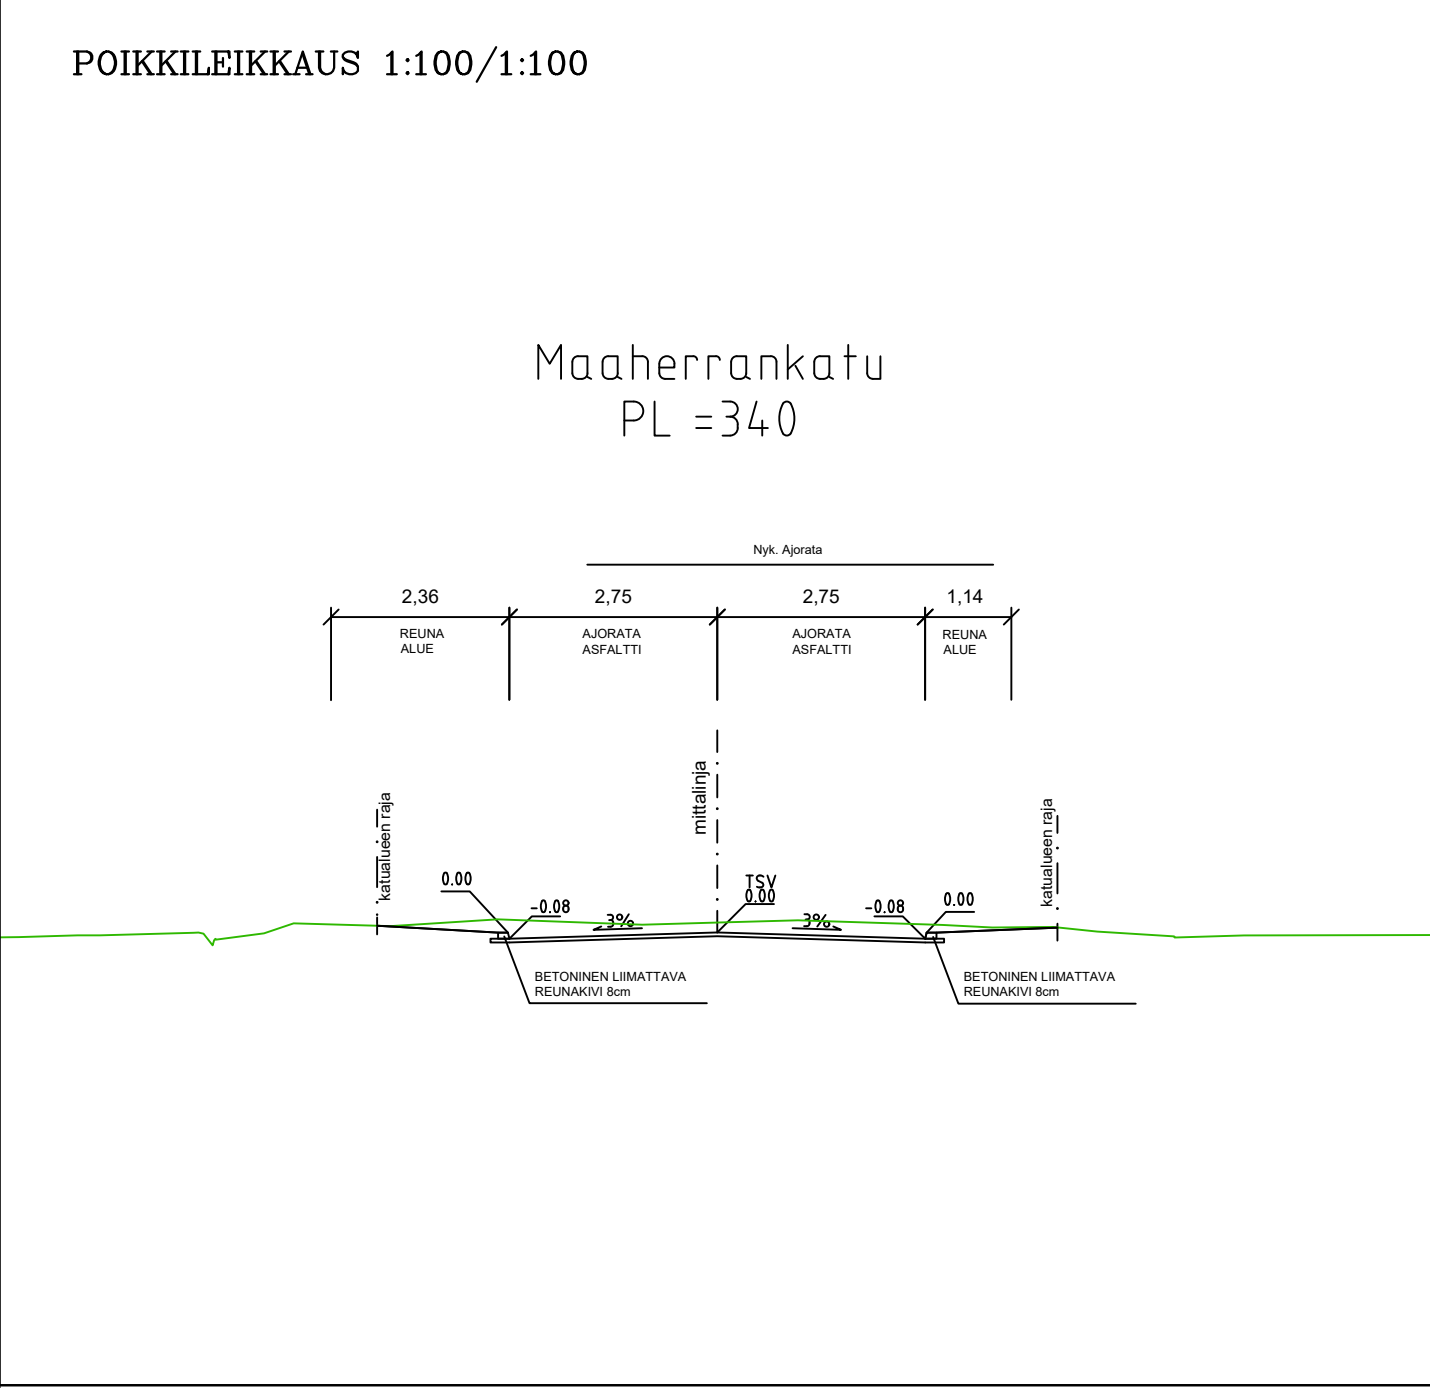
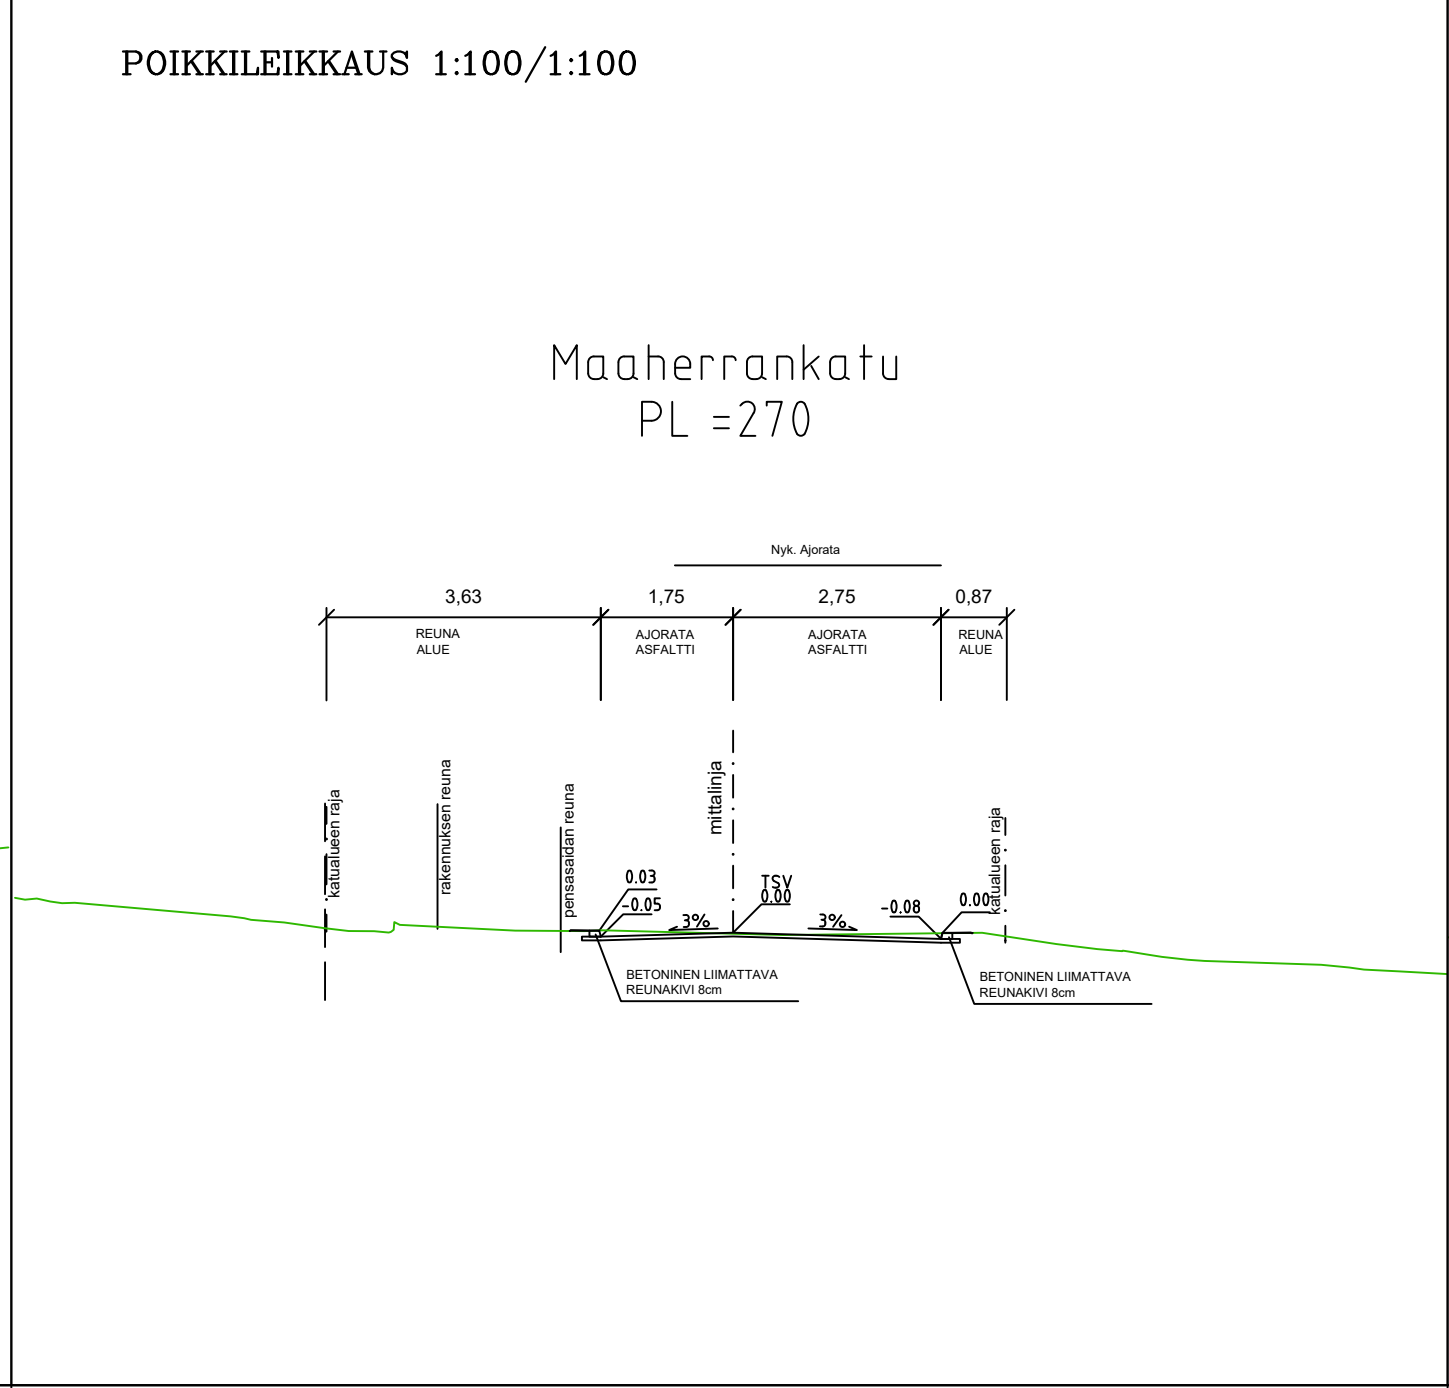
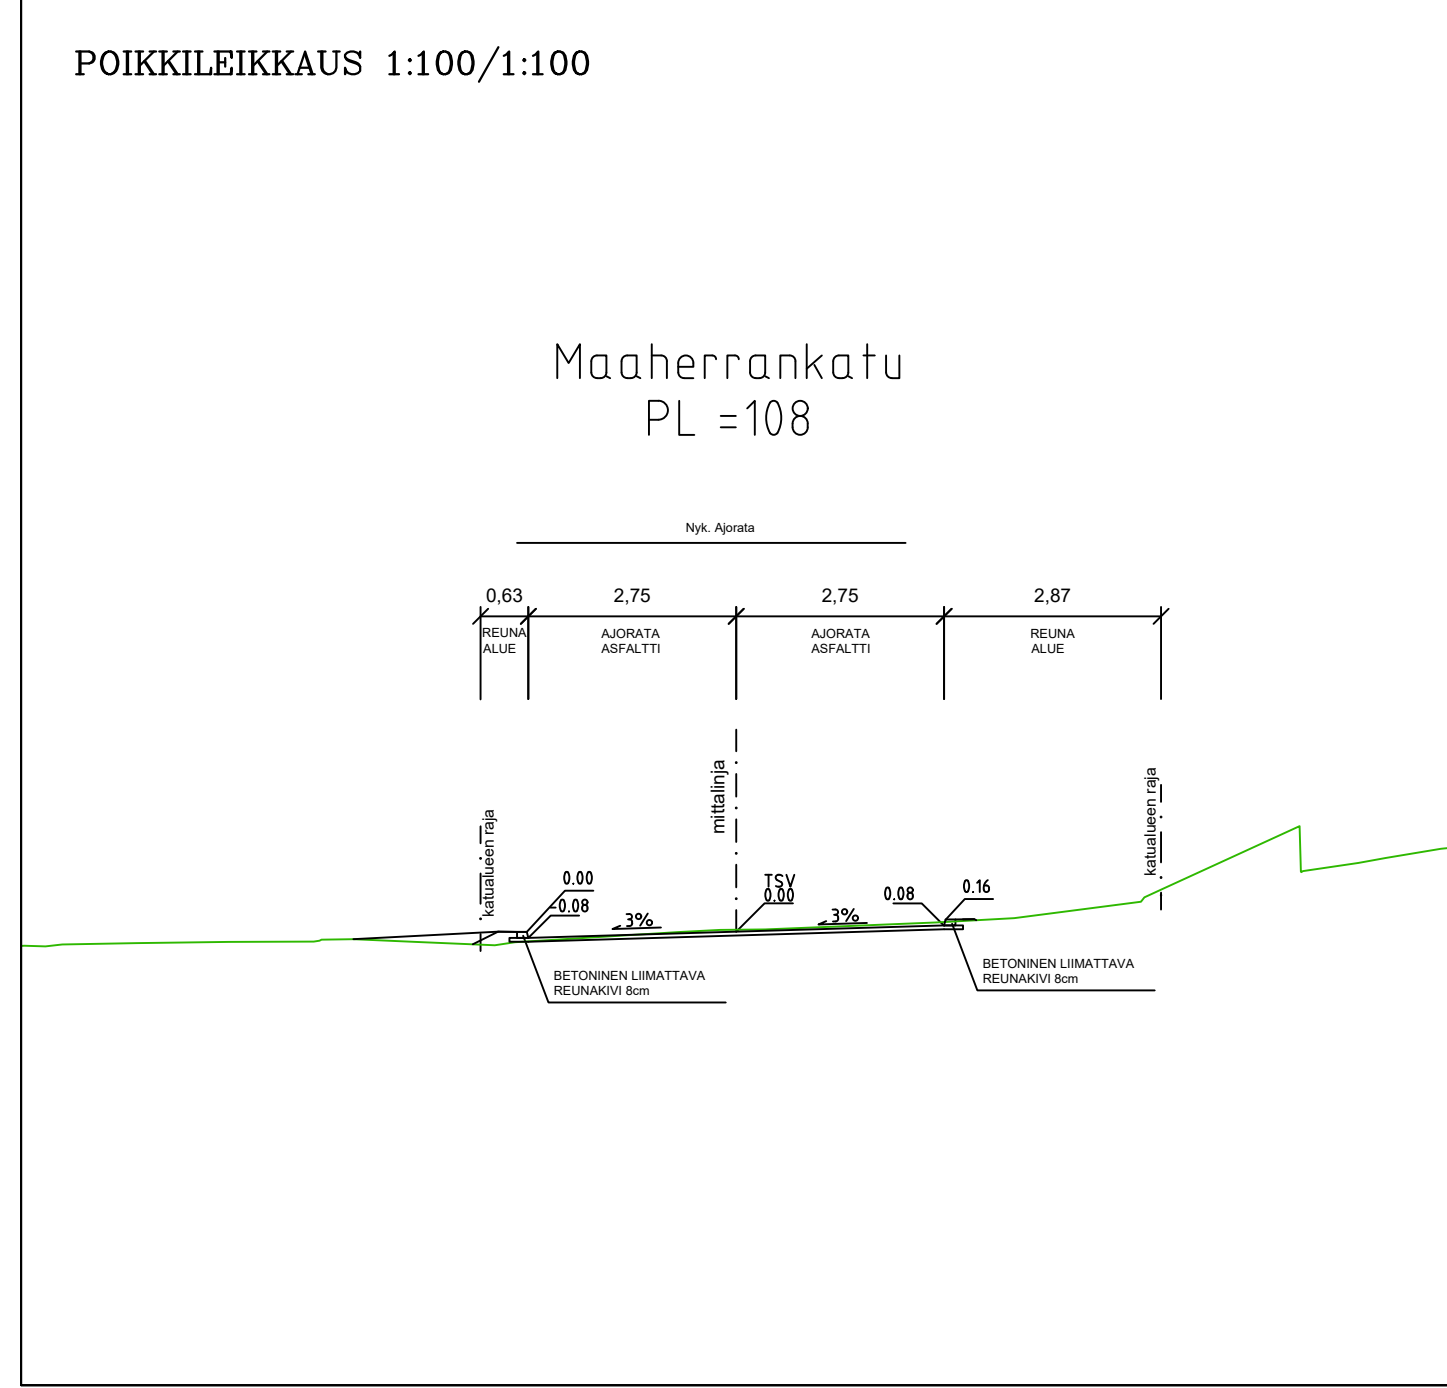


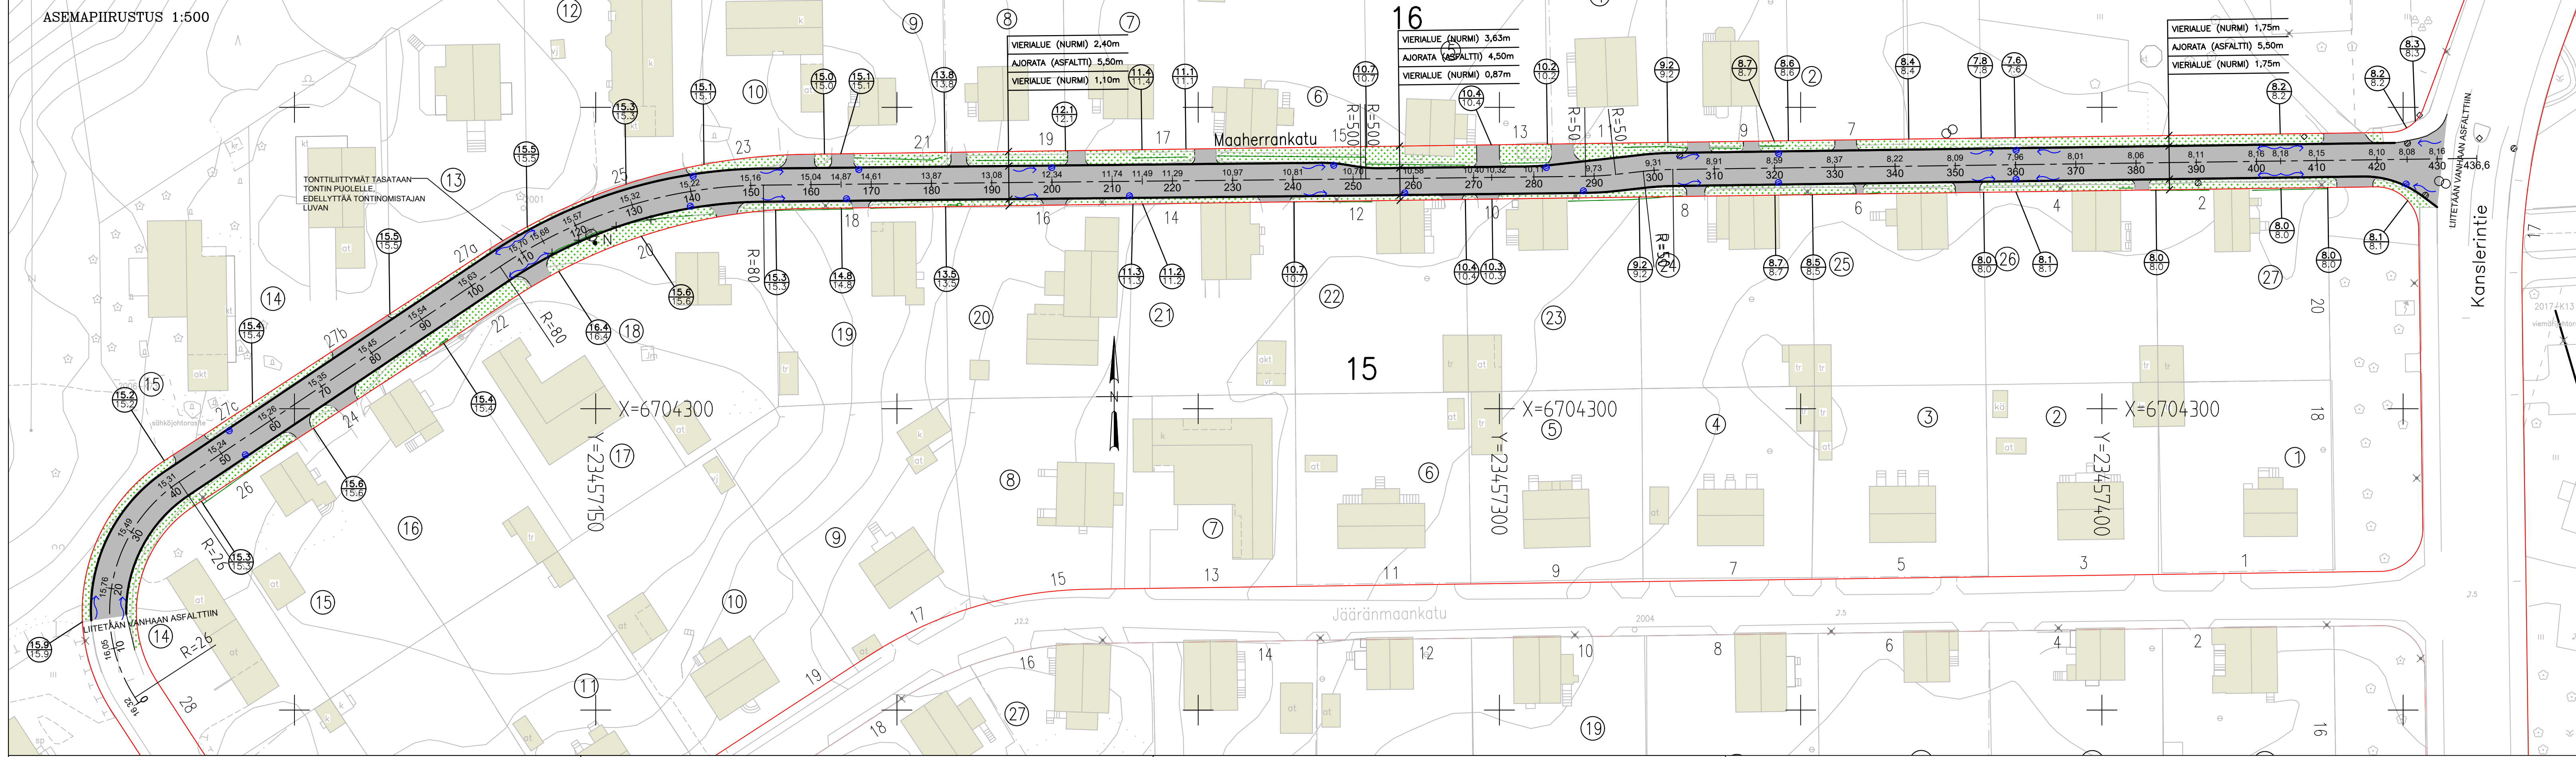

DIARINUMERO:		4254-2022	
LIKENNESUUNNITELMA:		-	
KATULUOKKA:		5	
KORVAA PIIRUSTUKSEN:			
KORVAA OSITTAIN PIIRUSTUKSEN:		D 5363 004, 005	
KORVATTU PIIRUSTUKSELLA:			
KORVATTU OSITTAIN PIIRUSTUKSELLA:			
TUNN.		PÄIVÄYS	
MUUTOS TAI TÄYDENNYS		SUUNNIT./PIIRT.	
		TARK./HYV.	
TURUN KAUPUNKI, KAUPUNKIYMPÄRISTÖ KAUPUNKIRAKENTAMISEN PALVELUALUE KAUPUNKIYMPÄRISTÖN TOTEUTUSSUUNNITELMA  Puolustuskatu 5 20100 Turku etunimi.sukunimi@turku.fi puh 02-330 000			
KOHDE		SISÄLTÖ	
Maaherrankatu Välillä Maaherrankatu 29 – Kanslerintie		KATUSUUNNITELMA	
SUUNNITTELU FCG	SUUNNITTELUASTIA FCG	TARKASTANUT —	MITTAKAAVA 1:500, 1:100
PÄIVÄYS 25.4.2022	HYVÄKSYJÄ —	PIIRUSTUSNUMERO K 5363 016	MUUTOS
		FCG Finnish Consulting Group Oy Satamakatu 22 20100 Turku Puh. 0104090 www.fcg.fi	
		HYV.	25.4.2022 J.Vesterberg
		TARK.	25.4.2022 E.Sankala
		LAAT.	25.4.2022 T.Salmiinen

Koordinaattijärjestelmät:
Taso X,Y: ETRS-GK23
(EUREF-FIN)
Korkeus Z: N2000