ASEMAPIIRUSTUS 1:500

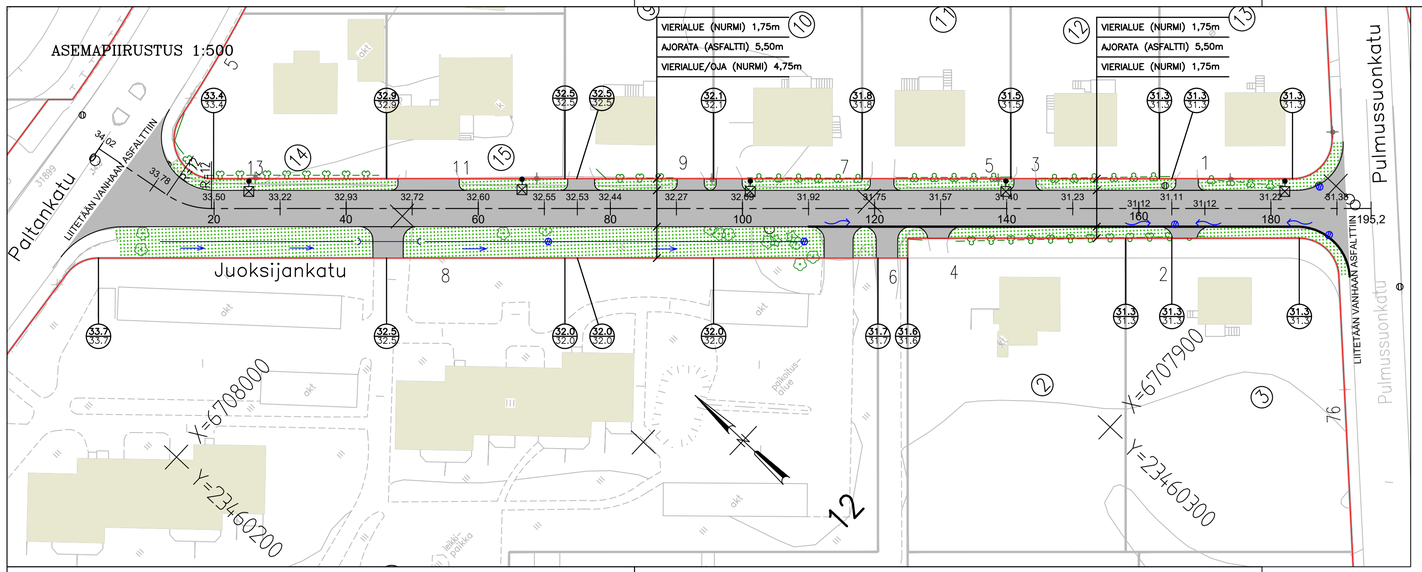

POIKKILEIKKAUS 1:100/1:100

Juoksijankatu
PL =40

POIKKILEIKKAUS 1:100/1:100

Juoksijankatu
PL =150

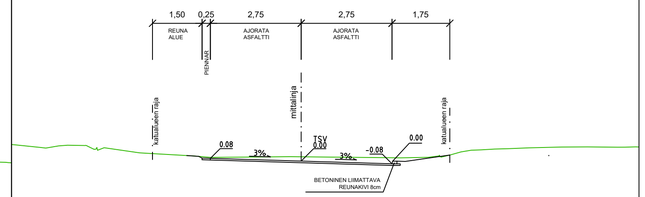

MERKINTÖJEN SELITYKSIÄ

- Nurmi
- Asfaltti, Ajorata
- suunniteltu maanpinta / nykyinen maanpinta (29,5 / 29,5)
- 33,53 — Keskilinja ja suunniteltu korkeusasema
- 5 — Korttelinumero
- 13 — Tonttinumero
- 12 — Osoitenumero
- Betoni reunatuki, liimattava, h=8cm
- Nykyinen pensasaita
- Nykyinen lehtipuu/havupuu
- Suunniteltu oja
- Suunniteltu rumpu
- Nykyinen valaisin
- Suunniteltu valaisin
- Hulevesikaivo nykyinen
- Hulevesikaivo suunniteltu
- Virtaussuunta

Koordinaattijärjestelmät:
Taso X,Y: ETRS-GK23 (EUREF-FIN)
Korkeus Z: N2000

HYVÄKSYNYT:
VIRAN PUOLESTA:

KAUPUNGINOSA:	KÄRSÄMÄKI
ASEMAKAAVA:	02.01.1974 (33/1971)
DIAARINUMERO:	
LIIKENNESUUNNITELMA:	
KATULUOKKA:	5

KORVAA PIIRUSTUKSEN:	B 2651 001
KORVAA OSITTAIN PIIRUSTUKSEN:	

KORVATTU PIIRUSTUKSELLA:
KORVATTU OSITTAIN PIIRUSTUKSELLA:

TUNN.	MUUTOS TAI TÄYDENNYS	PÄIVÄYS	SUUNNIT./PIIRT.	TARK./HYV.

TURUN KAUPUNKI, KAUPUNKIYMPÄRISTÖ
KAUPUNKIRAKENTAMISEN PALVELUALUE
KAUPUNKIYMPÄRISTÖN TOTEUTUSSUUNNITTELU

Puolalankatu 5
20100 Turku
etunimi.sukunimi@turku.fi
puh 02-330 000

KOHDE	SISÄLTÖ
Juoksijankatu	KATUSUUNNITELMA

SUUNNITTELIJA	SUUNNITTELUAVUSTAJA	TARKASTANUT	MITTAKAAVA	
FCG	FCG		1:500, 1:100	
PÄIVÄYS	HYVÄKSYJÄ		PIIRUSTUSNUMERO	MUUTOS
23.5.2022			K 2651 003	

FCG Finnish Consulting Group Oy
Satamakatu 22
20100 Turku
Puh. 0104090
www.fcg.fi

HYV.	23.5.2022	J.Vesterberg
TARK.	23.5.2022	E.Sankala
LAAT.	23.5.2022	T.Salminen