

### MERKINTÖJEN SELITYKSIÄ

- Nurmi
- Asfaltti, Ajorata
- Kiveys, Betonilaatta
- suunniteltu maanpinta  
nykyinen maanpinta
- Keskilinja ja suunniteltu korkeusasema
- Korttelinumero
- Tonttinumero
- Osoitenumero
- Betoni reunatuki, liimattava, h=8cm
- Nykyinen pensasaita
- Nykyinen havupuurivi
- Nykyinen lehtipuu/havupuu
- Nykyinen valaisin
- Suunniteltu valaisin
- Hulevesikaivo nykyinen
- Hulevesikaivo suunniteltu
- Virtaussuunta



Koordinaattijärjestelmät:  
Taso X,Y: ETRS-GK23  
(EUREF-FIN)  
Korkeus Z: N2000

HYVÄKSYNYT:  
VIRAN PUOLESTA:

KAUPUNGINOSA: KÄRSÄMÄKI  
ASEMAKAAVA: 15.05.1981 (37/1979)  
DIAARINUMERO:  
LIKENSUUNNITELMA:  
KATULUOKKA: 5

KORVAA PIIRUSTUKSEN: B 2652 003  
KORVAA OSITTAIN PIIRUSTUKSEN:

KORVATTU PIIRUSTUKSELLA:  
KORVATTU OSITTAIN PIIRUSTUKSELLA:

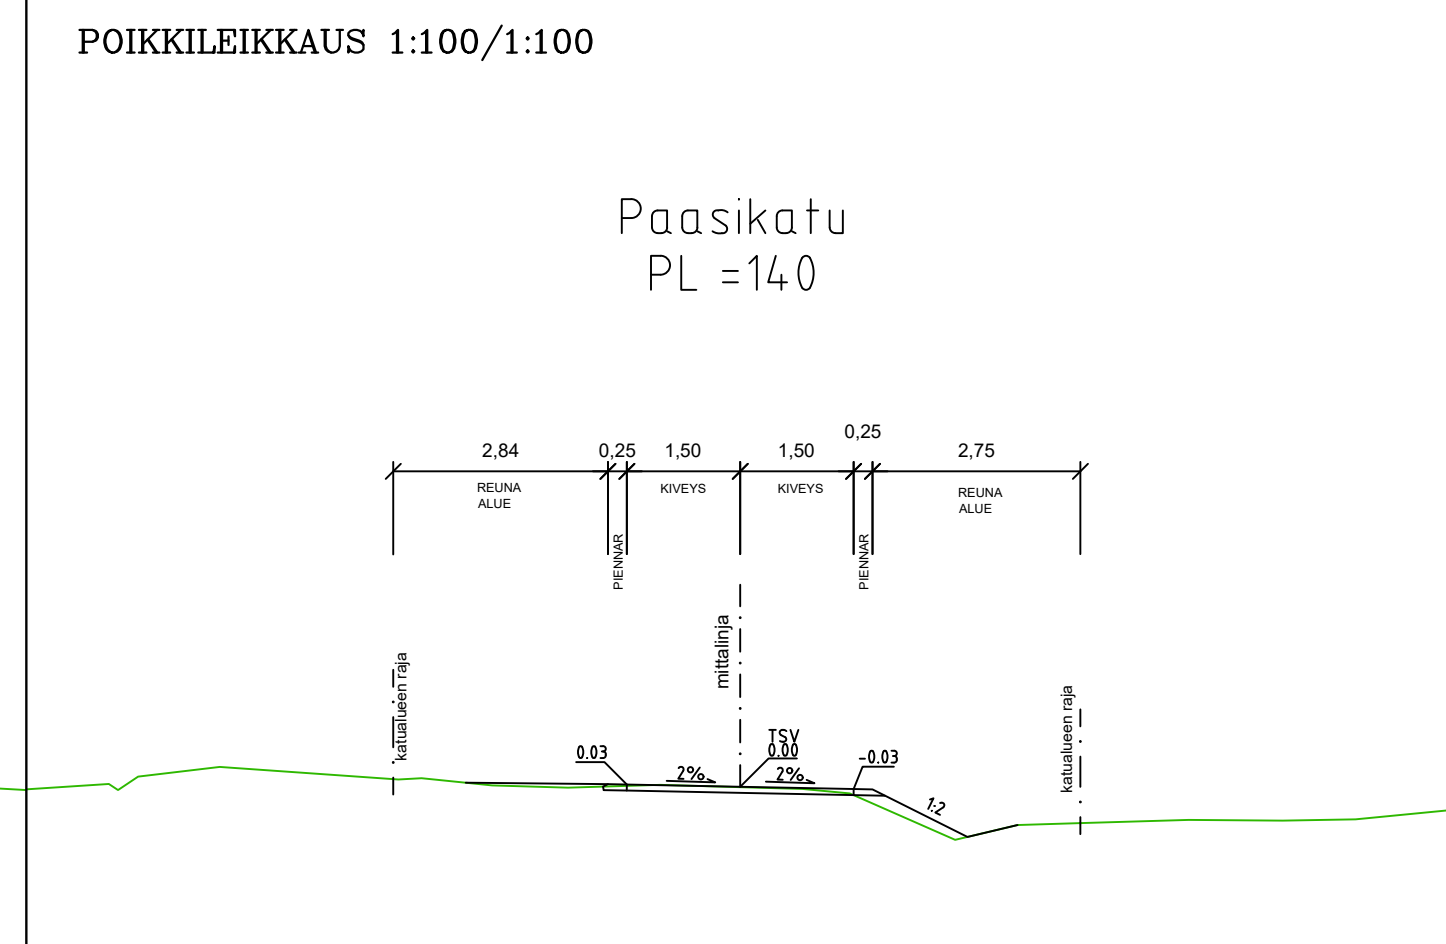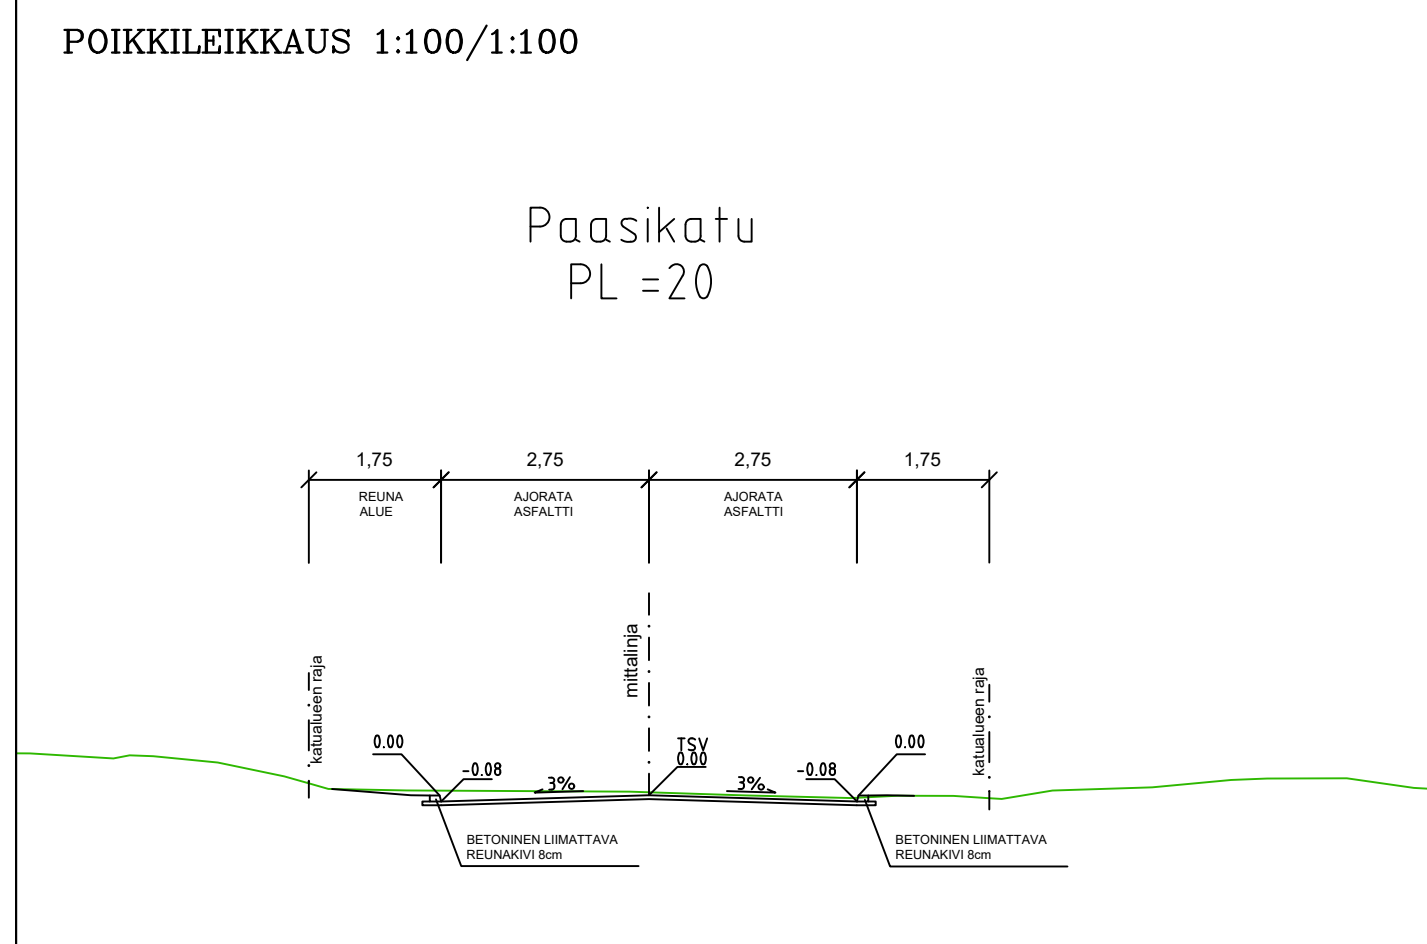

TUNN. MUUTOS TAI TÄYDENNYS PÄIVÄYS SUUNNIT./PIIRT. TARK./HYV.

TURUN KAUPUNKI, KAUPUNKIYMPÄRISTÖ  
KAUPUNKIRAKENTAMISEN PALVELUALUE  
KAUPUNKIYMPÄRISTÖN TOTEUTUSSUUNNITELMA

Puolalanenkatu 5  
20100 Turku  
etunimi.sukunimi@turku.fi  
puh 02-330 000

KOHDE	Paasikatu			SISÄLTÖ	KATUSUUNNITELMA	
SUUNNITTELIJA	FCG	SUUNNITTELUAVUSTAJA	FCG	TARKASTANUT	MITTAKAAVA 1:500, 1:100	
PÄIVÄYS	23.5.2022	HYVÄKSYJÄ		PIIRUSTUSNUMERO	K 2652 006	MUUTOS

	FCG Finnish Consulting Group Oy Satamakatu 22 20100 Turku Puh. 0104090 www.fcg.fi	HYV.	23.5.2022	J.Vesterberg
		TARK.	23.5.2022	E.Sankala
		LAAT.	23.5.2022	T.Salminen