


POIKKILEIKKAUS 1:100/1:100

POIKKILEIKKAUS 1:100/1:100

Varsakuja
PL = 40
Plv = 0-76

Varsakuja
PL = 90
Plv = 76-124

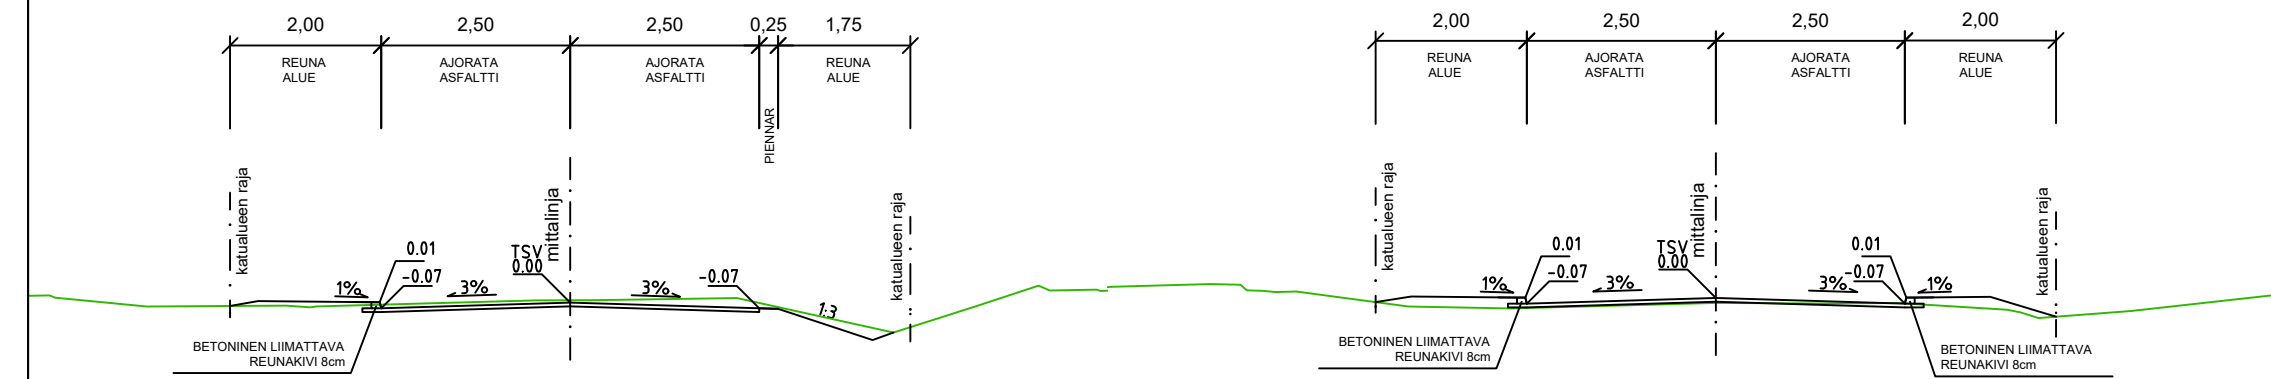

MERKINTÖJEN SELITYKSIÄ

- Viheralue
- Asfaltti, Ajorata
- suunniteltu maanpinta
nykyinen maanpinta
- Keskilinja ja suunniteltu korkeusasema
- Korttelinumero
- Tonttinumero
- Betoni reunatuki, liimattava, h=8cm
- Pensasaita
- Suunniteltu oja
- Suunniteltu rumpu
- Nykyinen valaisin
- Suunniteltu valaisimen paikka
- Hulevesikaivo nykyinen
- Hulevesikaivo suunniteltu
- Virtaussuunta
- Katualueenraja

Koordinaattijärjestelmät:
Taso X,Y: ETRS-GK23
(EUREF-FIN)
Korkeus Z: N2000

HYVÄKSYNYT:
VIRAN PUOLESTA:

KAUPUNGINOSA: ORIKETO
ASEMAKAAVA: 03.08.1984 (4/1983)
DIAARINUMERO: -
LIKENNESUUNNITELMA: -
KATULUOKKA: 5

KORVAA PIIRUSTUKSEN:
KORVAA OSITTAIN PIIRUSTUKSEN: D 7967 002

KORVATTU PIIRUSTUKSELLA:
KORVATTU OSITTAIN PIIRUSTUKSELLA:

TUNN. MUUTOS TAI TÄYDENNYS PÄIVÄYS SUUNNIT./PIIRT. TARK./HYV.

TURUN KAUPUNKI, KAUPUNKIYMPÄRISTÖ
KAUPUNKIRAKENTAMISEN PALVELUALUE
KAUPUNKIYMPÄRISTÖN TOTEUTUSSUUNNITELMA



KOHDE: Varsakuja
SISÄLTÖ: KATUSUUNNITELMA

SUUNNITTELIJA FCG	SUUNNITTELUAVUSTAJA FCG	TARKASTANUT -	MITTAKAAVA 1:500, 1:100
PÄIVÄYS 23.8.2022	HYVÄKSYJÄ -	PIIRUSTUSNUMERO K 7967 003	MUUTOS

	FCG Finnish Consulting Group Oy Satamakatu 22 20100 Turku Puh. 0104090 www.fcg.fi	HYV.	23.8.2022	J.Vesterberg
		TARK.	23.8.2022	E.Sankala
		LAAT.	23.8.2022	T.Salminen