


POIKKILEIKKAUS 1:100/1:100

POIKKILEIKKAUS 1:100/1:100

Liinukkakuja
PL = 30

Liinukkakuja
PL = 110

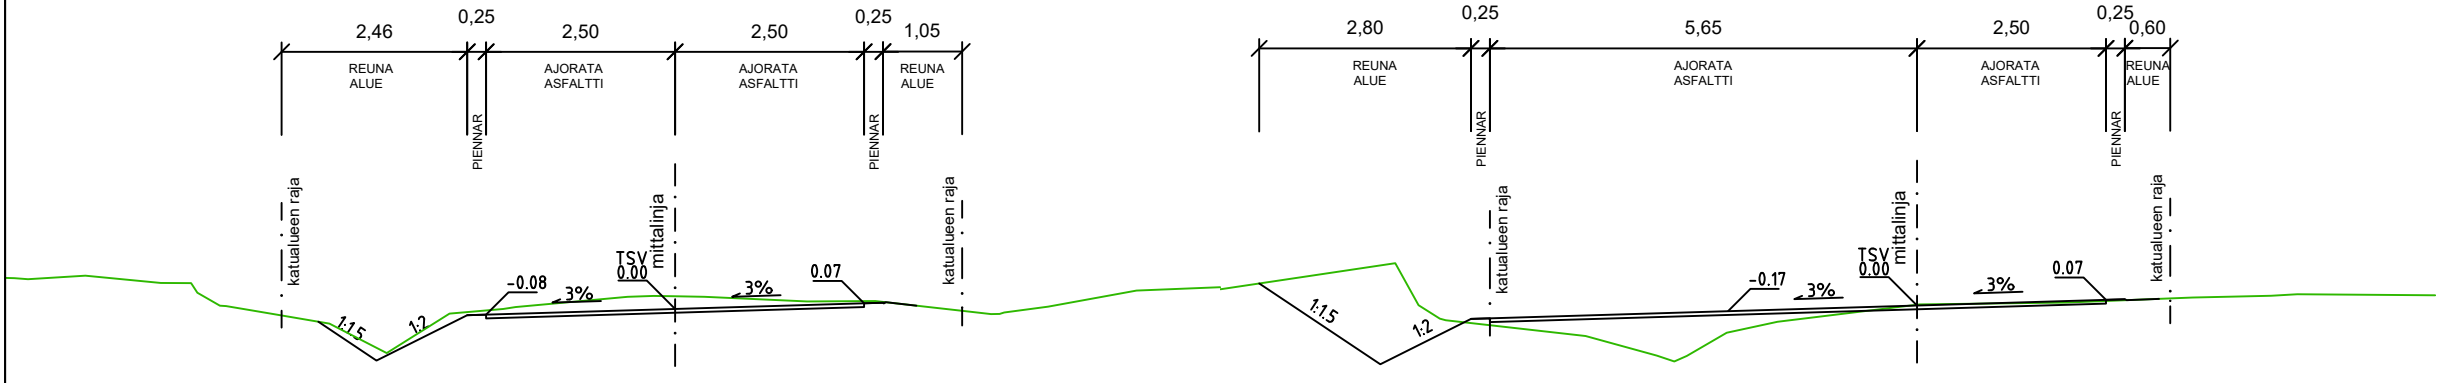

MERKINTÖJEN SELITYKSIÄ

- Viheralue
- Asfaltti, Ajorata
- Sora
- suunniteltu maanpinta
nykyinen maanpinta
- Keskilinja ja suunniteltu korkeusasema
- Korttelinumero
- Tonttinumero
- Nykyinen lehtipuu
- Pensasaita
- Suunniteltu oja
- Suunniteltu rumpu
- Nykyinen valaisin
- Suunniteltu valaisimen paikka
- Hulevesikaivo nykyinen
- Hulevesikaivo suunniteltu
- Katualueenraja

Koordinaattijärjestelmät:
Taso X,Y: ETRS-GK23
(EUREF-FIN)
Korkeus Z: N2000

HYVÄKSYNYT:
VIRAN PUOLESTA:

KAUPUNGINOSA: ORIKETO
ASEMAKAAVA: 03.08.1984 (4/1983)
DIARINUMERO: -
LIKENNESUUNNITELMA: -
KATULUOKKA: 5

KORVAA PIIRUSTUKSEN:
KORVAA OSITTAIN PIIRUSTUKSEN: D 7966 003

KORVATTU PIIRUSTUKSELLA:
KORVATTU OSITTAIN PIIRUSTUKSELLA:

TUNN. MUUTOS TAI TÄYDENNYS PÄIVÄYS SUUNNIT./PIIRT. TARK./HYV.

TURUN KAUPUNKI, KAUPUNKIYMPÄRISTÖ
KAUPUNKIRAKENTAMISEN PALVELUALUE
KAUPUNKIYMPÄRISTÖN TOTEUTUSSUUNNITELMA

Puolalankatu 5
20100 Turku
etunimi.sukunimi@turku.fi
puh 02-330 000

KOHDE: **Liinukkakuja**
SISÄLTÖ: **KATUSUUNNITELMA**

SUUNNITTELIJA FCG	SUUNNITTELUAVUSTAJA FCG	TARKASTANUT -	MITTAKAAVA 1:500, 1:100
PÄIVÄYS 23.8.2022	HYVÄKSYJÄ -	PIIRUSTUSNUMERO K 7966 004	MUUTOS

FCG	FCG Finnish Consulting Group Oy Satamakatu 22 20100 Turku Puh. 0104090 www.fcg.fi	HYV.	23.8.2022	J.Vesterberg
		TARK.	23.8.2022	E.Sankala
		LAAT.	23.8.2022	T.Salminen