
 
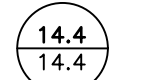
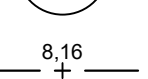
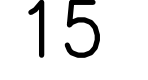
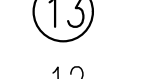






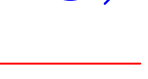







MERKINTÖJEN SELITYKSIÄ

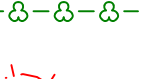-  Viheralue
-  Asfaltti, Ajorata
-  suunniteltu maanpinta
 nykyinen maanpinta
-  Keskilinja ja suunniteltu korkeusasema
-  Korttelinumero
-  Tonttinumero
-  Osoitenumero
-  Nykyinen lehti/havu- puu
-  Betoni reunatuki, liimattava, h=8cm
-  Nykyinen pensasaita
-  Avokallio
-  Nykyinen valaisin
-  Hulevesikaivo nykyinen
-  Hulevesikaivo suunniteltu
-  Virtaussuunta
-  Katualueenraja

POIKKILEIKKAUS 1:100/1:100 POIKKILEIKKAUS 1:100/1:100 POIKKILEIKKAUS 1:100/1:100 POIKKILEIKKAUS 1:100/1:100

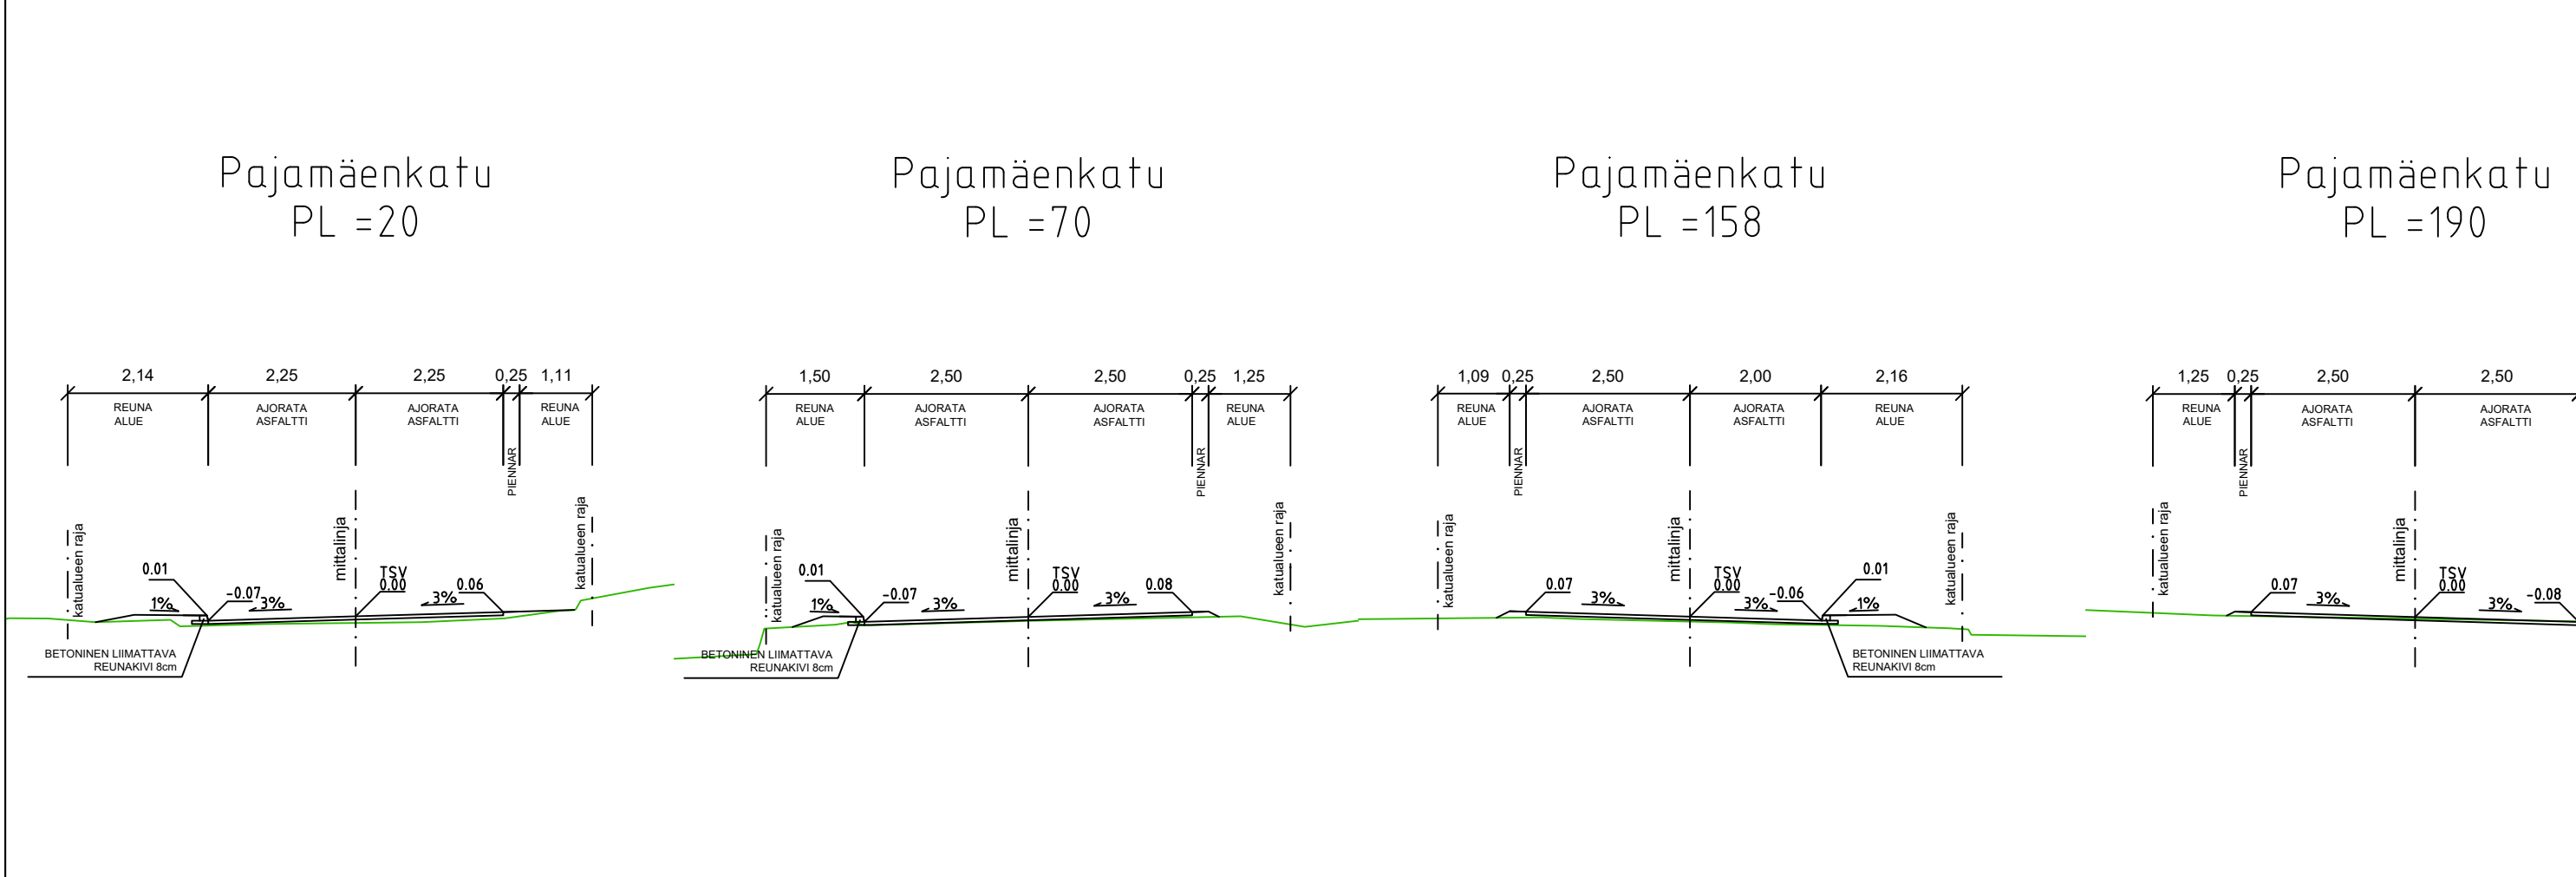

Koordinaattijärjestelmät:
Taso X,Y: ETRS-GK23
(EUREF-FIN)
Korkeus Z: N2000

HYVÄKSYNYT:
VIRAN PUOLESTA:

KAUPUNGINOSA: VÄHÄHEIKKILÄ
ASEMAKAAVA: 76/1958 29.06.1959
DIARINUMERO: -
LIIKENNESUUNNITELMA:
KATULLUOKKA: 5

KORVAA PIIRUSTUKSEN:
KORVAA OSITTAIN PIIRUSTUKSEN: B 5738 991

KORVATTU PIIRUSTUKSELLA:
KORVATTU OSITTAIN PIIRUSTUKSELLA:

TUNN. MUUTOS TAI TÄYDENNYS PÄIVÄYS SUUNNIT./PIIRT. TARK./HYV.

TURUN KAUPUNKI, KAUPUNKIYMPÄRISTÖ
KAUPUNKIRAKENTAMISEN PALVELUALUE
KAUPUNKIYMPÄRISTÖN TOTEUTUSSUUNNITTELU

Puolalanenkatu 5
20100 Turku
etunimi.sukunimi@turku.fi
puh 02-330 000

KOHDE: Pajamäenkatu SISÄLTÖ: KATUSUUNNITELMA

SUUNNITTELIJA FCG	SUUNNITTELUAVUSTAJA FCG	TARKASTANUT -	MITTAKAAVA 1:500, 1:100
PÄIVÄYS 23.8.2022	HYVÄKSYJÄ -	PIIRUSTUSNUMERO K 5738 004	MUUTOS

FCG	FCG Finnish Consulting Group Oy Salmakatu 22 20100 Turku Puh. 0104090 www.fcg.fi	HYV.	23.8.2022	J.Vesterberg
		TARK.	23.8.2022	E.Sankala
		LAAT.	23.8.2022	T.Salminen