
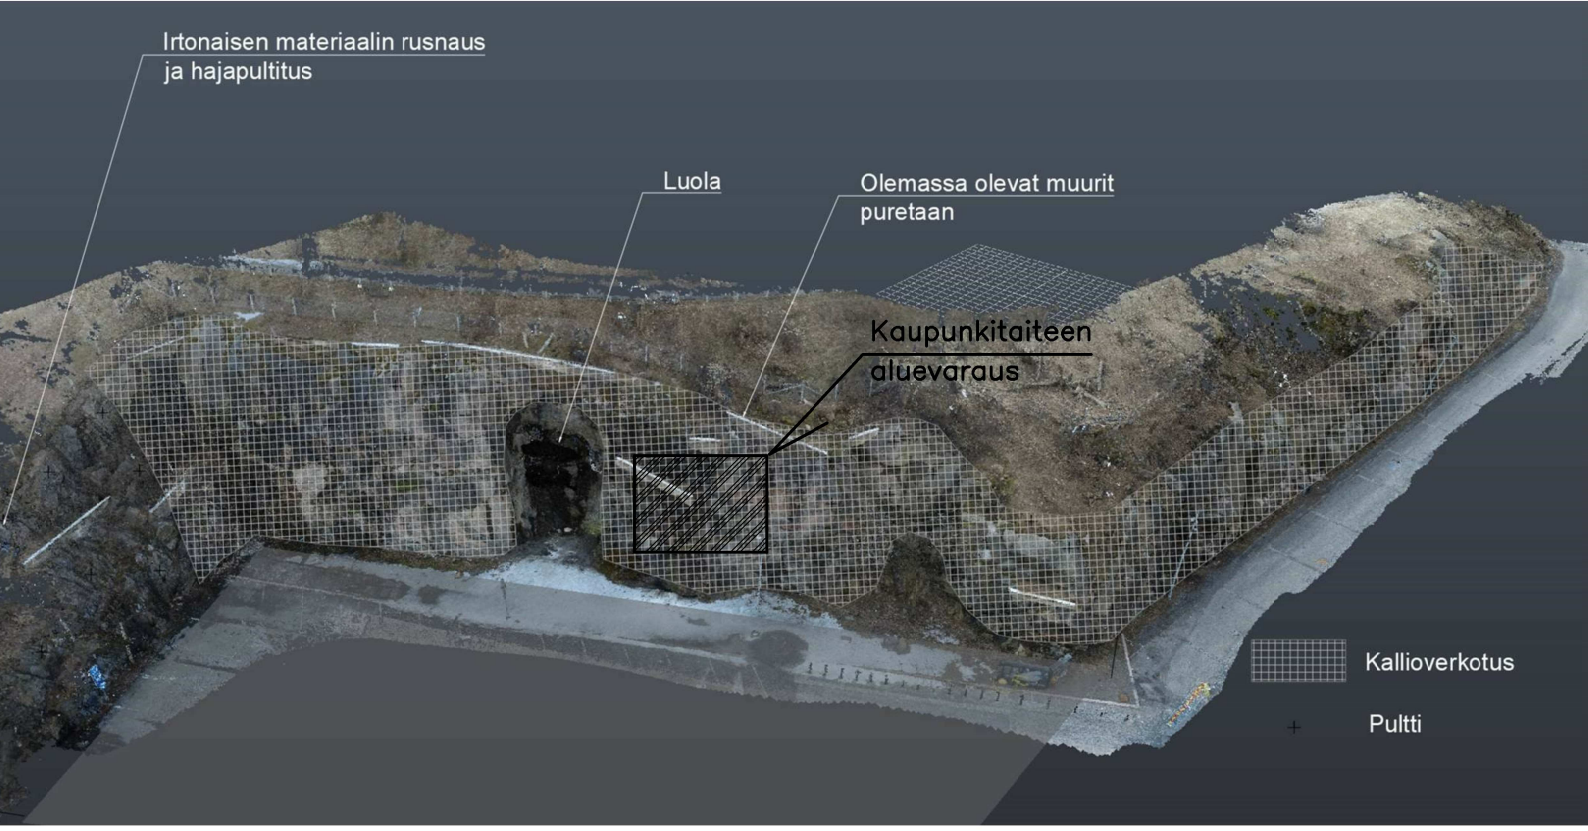


Koordinaattijärjestelmät:
 Tasa XY: ETRS-GK23
 (EUREF-FIN)
 Korkeus Z: N2000

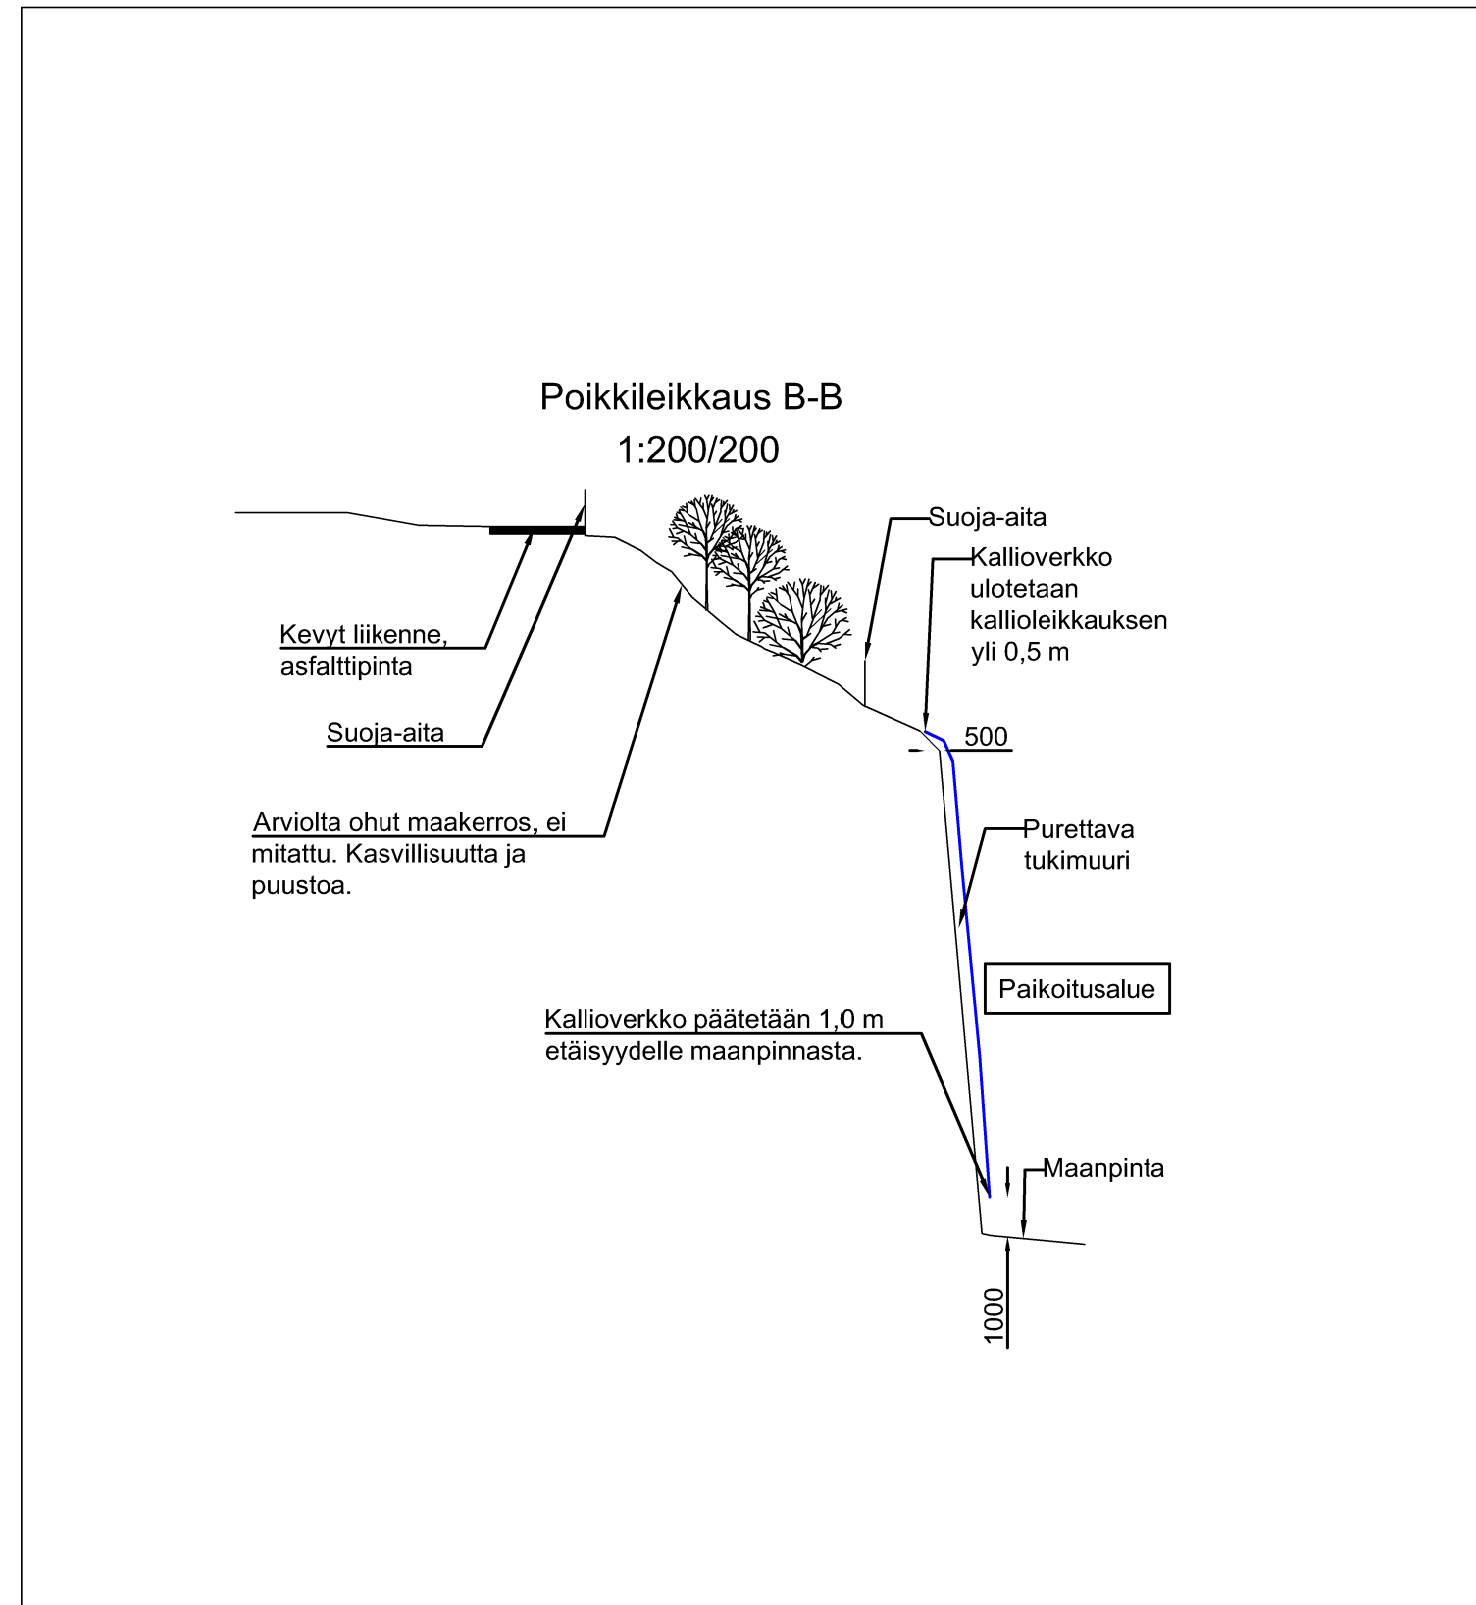

- Kiinteistöraja
 - Suunniteltu uusi kallioverkotus ja kallioleikkauksen lujuus
 - Kallioverkon väri kuumasinkitty
- Langan paksuus 3,0mm

HYVÄKSYNTI: WRII PUOLESTA:
KAUPUNGINOSA: III ASEMAKAAVA: 27.5.1959 (78/1958) DIAMINUMERO: 11533-2022
KORVAI PIIRUSTUKSEN: KORVAI OSITTAIN PIIRUSTUKSEN:
KORVATTU PIIRUSTUKSELLA: KORVATTU OSITTAIN PIIRUSTUKSELLA:

TURUN KAUPUNKI, KAUPUNKIYMPÄRISTÖ		
KAUPUNKIRAKENTAMINEN KAUPUNKIYMPÄRISTÖN TOTEUTUSSUUNNITELMA		
KOHDE SAMPPLINNAPUISTO HÄMÄHÄKKITONTTI		SISÄLTÖ YLEISEN ALUEEN SUUNNITELMA Kalliojuutus
SUUNNITTELUA	SUUNNITTELUKUSTAJA	TARKASTANUT
PIIRIT	HYVÄKSYNTÄ	MITTAKAAVA
3.10.2022	Flig Erme	1:500, 1:200
	Kari Linnakoski	PIIRUSTUSNUMERO
		W 6501_037
		MUUTOS