


Poikkileikkaus 1:100, PL=225

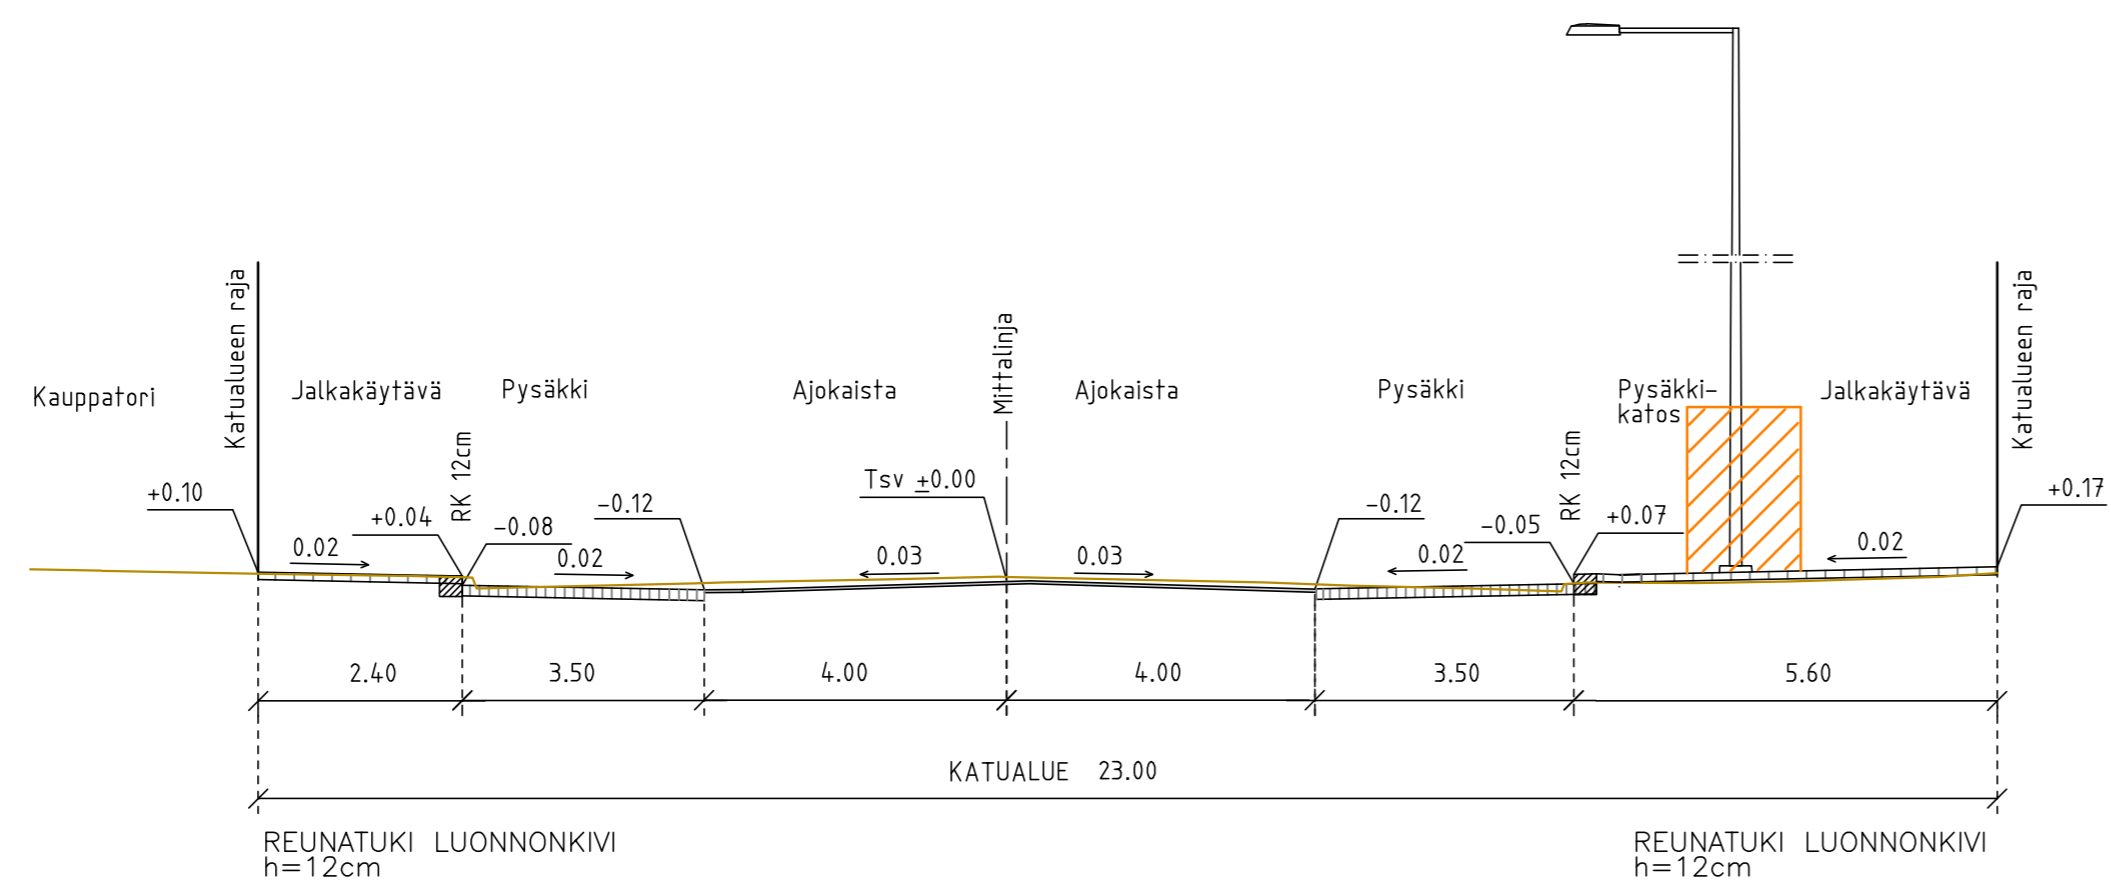

Merkkien selitys:

- kiinteistöraja/katualueenraja
- graniittinen reunatuki h = 120 mm
- graniittinen madallettu reunatuki
- graniittinen viistetty reunatuki
- suunniteltu hulevesikaivo
- ▨ pysäkkikatot
- ▨ luonnonkivi
- ▨ asfaltti
- ⊙ suunniteltu korkeus
- ⊙ nykyinen korkeus
- +5.1 suunniteltu korkeus
- ⊗ pylväsvalaisin h=10m

Jalkakäytävät ja pysäkit varustetaan katulämmityksellä.
Jalkakäytävät varustetaan ohjausraidalla välillä Yliopistonkatu-Eerikinkatu.

Koordinaattijärjestelmä:
Taso X,Y: ETRS-GK23
(EUREF-FIN)
Korkeus Z: N2000

HYVÄKSYNTÄ:
WWW PUOLESTA:

KAUPUNGINOSA: VI
ASEMAKAAVA: 18.6.2012 (11/2011)
DIAGRAMMI: 3589-2021
LIKENNESUUNNITELMA: L 3905 017
KATUOSUUKKA: AJORATA 3, JALKAKÄYTÄVÄ 5

KORVAUSPIRUSTUKSEN: K 6102 064
KORVAUS OSITTAIN PIIRUSTUKSEN:

KORVATTU PIIRUSTUKSELLA:
KORVATTU OSITTAIN PIIRUSTUKSELLA:

TUUNN. MUUTOS TAI TÄYDENNYS PÄIVÄYS SUUNNIT./PIISET TARKK./HYV.

TURUN KAUPUNGIN KAUPUNKIYMPÄRISTÖ		Pöytäkirja 5 20100 Turku etunimi.suomenkielinen@turku.fi puh. 02-330 000	
KAUPUNKIRAKENTAMINEN		KAUPUNKIYMPÄRISTÖN TOTEUTUSSUUNNITTELU	
KORVAUS	KATUOSUUNNITELMA		
AURAKATU välillä Yliopistonkatu – Eerikinkatu			
SUUNNITTELLA Toteutussuunnittelu JOSKAS	SUUNNITTELUKUSTAJA Pia Erme	TARKASTANUT Vesa Varjonen	MITTAKAAVA 1:500, 1:100
PÄIVÄYS 18.10.2022	HYVÄKSYNTÄ Mari Linnakoski	PIRUSTUSNUMERO K 6102 074	MUUTOS