



MERKINNÄT

-  SÄILYTETTÄVÄ PUU TAI PENSAS
-  POISTETTAVA PUU
-  OLEVA PUUSTONIN ALUE
-  OLEVA AVOIN ALUE
-  ISTUTETTAVA PUU
-  ISTUTETTAVA PENSASRYHMÄ
-  NIITTY
-  HIEKKA
-  MURSKE
-  METALLIELEMENTTIVERKKOITA
-  HUOLTOPORTTI
-  KÄYNTIPORTTI
-  PUOMI
-  OPASTAULU
-  SYVÄKERÄYSASTIA
-  PENKKI
-  VALAISIN
-  OLEVA PAINANNE
-  TÄYTETTÄVÄ PAINANNE
-  UUSI PAINANNE
-  SALAOJA
-  HULEVESIEN VIIVYTYPAINANNE



metallielementtiä, väri tummaharmaa
kuva: www.vope.com



penkit 1 ja 2, puuosat tummaharmaa,
metalliosat mustat, kuvat: www.lappset.fi



syväkeräysastia, väri musta
kuva: www.molok.com


Koordinaattijärjestelmät:
Taso X,Y: ETRS-GK23
(EUREF-FIN)
Korkeus Z: N2000

HYVÄKSYNYT:
VIRAN PUOLESTA:

KAUPUNGINOSA: ITÄHARJU (012)
ASEMAKAAVA: 2/1969
DIAARINUMERO: 6738-2019

KORVAA PIIRUSTUKSEN:
KORVAA OSITTAIN PIIRUSTUKSEN:

KORVATTU PIIRUSTUKSELLA:
KORVATTU OSITTAIN PIIRUSTUKSELLA:

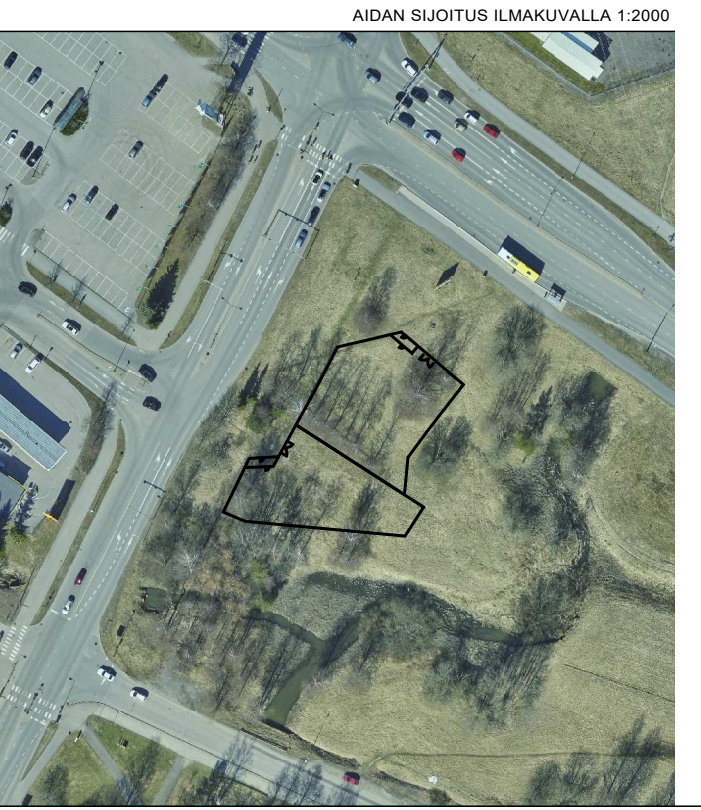

TUNN. MUUTOS TAI TÄYDENNYS | PÄIVÄYS | SUUNNIT./PIIRT. | TARK./HYV.

TURUN KAUPUNKI, KAUPUNKIYMPÄRISTÖ				 Puolalankatu 5 20100 Turku
KAUPUNKIRAKENTAMINEN KAUPUNKIYMPÄRISTÖN TOTEUTUSSUUNNITTELU				
KOHDE		SISÄLTÖ		
LAUKKAVUORENPUISTON KOIRA-AITAUS		PUISTOSUUNNITELMA		
SUUNNITTELIJA JS	SUUNNITTELUAVUSTAJA PE	TARKASTANUT	MITTAKAAVA 1:500	
PÄIVÄYS 27.10.2022	HYVÄKSYJÄ		PIIRUSTUSNUMERO W 7623 002	MUUTOS