



- MERKINTÖJEN SELITYKSIÄ**
- Ajorata, asfaltti
 - Pyörätie, asfaltti
 - Viheralue
 - Betonilaatoitus
 - Betonikiveys
 - Pysäköintiruutu / Kadun suuntaiselle pysäköinnille varattu alue
 - katualueen raja
 - suunniteltu maapinta
 - nykyinen maapinta
 - Keskielinja ja suunniteltu korkeusasema
 - Tonttinumero
 - Korttelinumero
 - Reunatuki, graniitti
 - Reunatuki modullella, graniitti
 - Nykyinen valaisin
 - Hulevesikaivo nykyinen
 - Hulevesikaivo suunniteltu
 - Säilyvä katupuu
 - Istutettava katupuu
 - Virtausuunntta
 - Suunniteltu valaisin

PITUSLEIKKAUS 1:100/1:1000

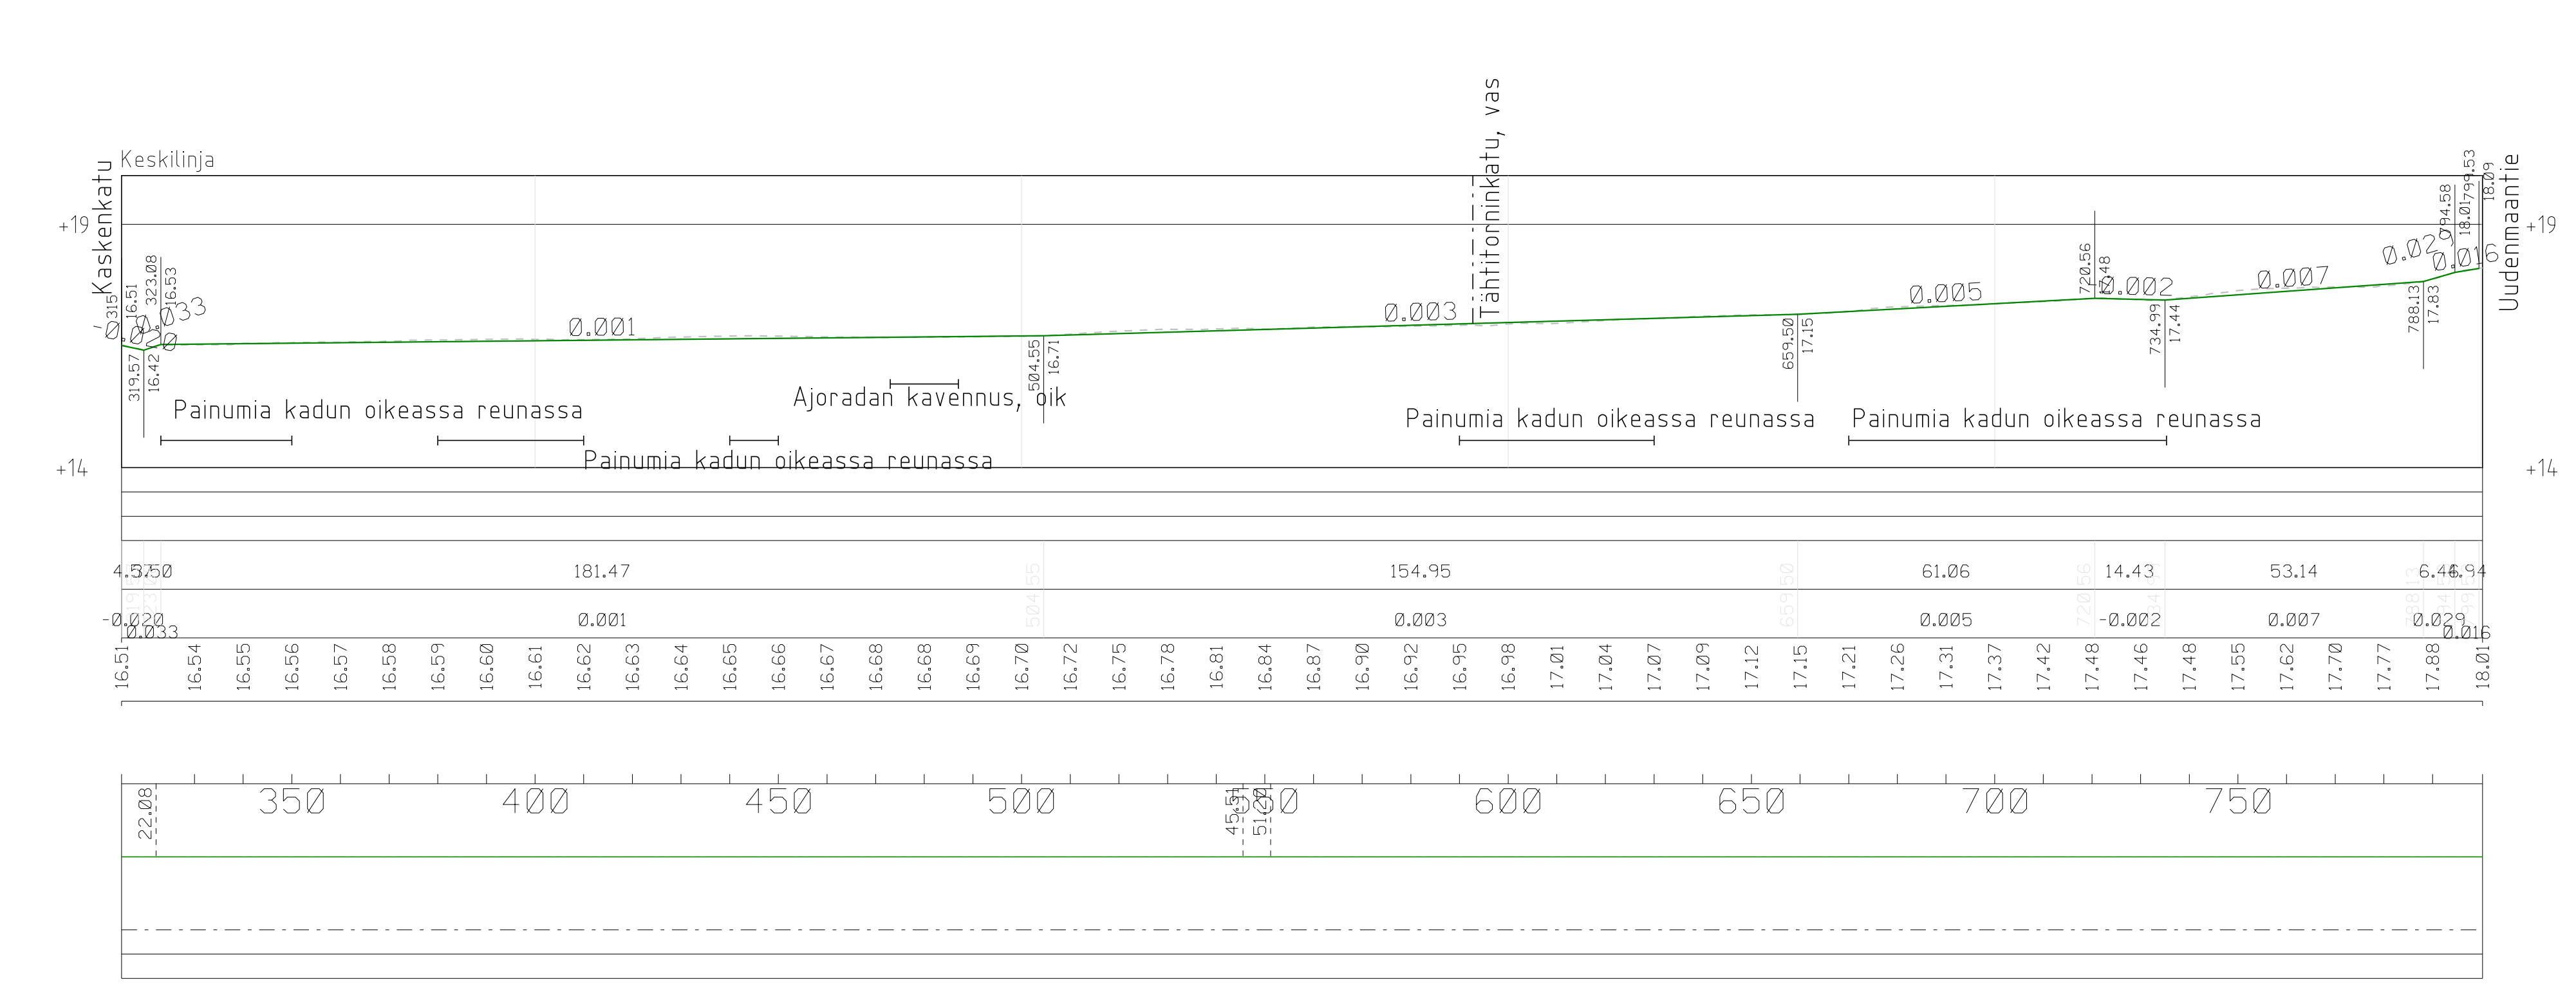

TYYPPIPOIKILEIKKAUKSET 1:100/1:100

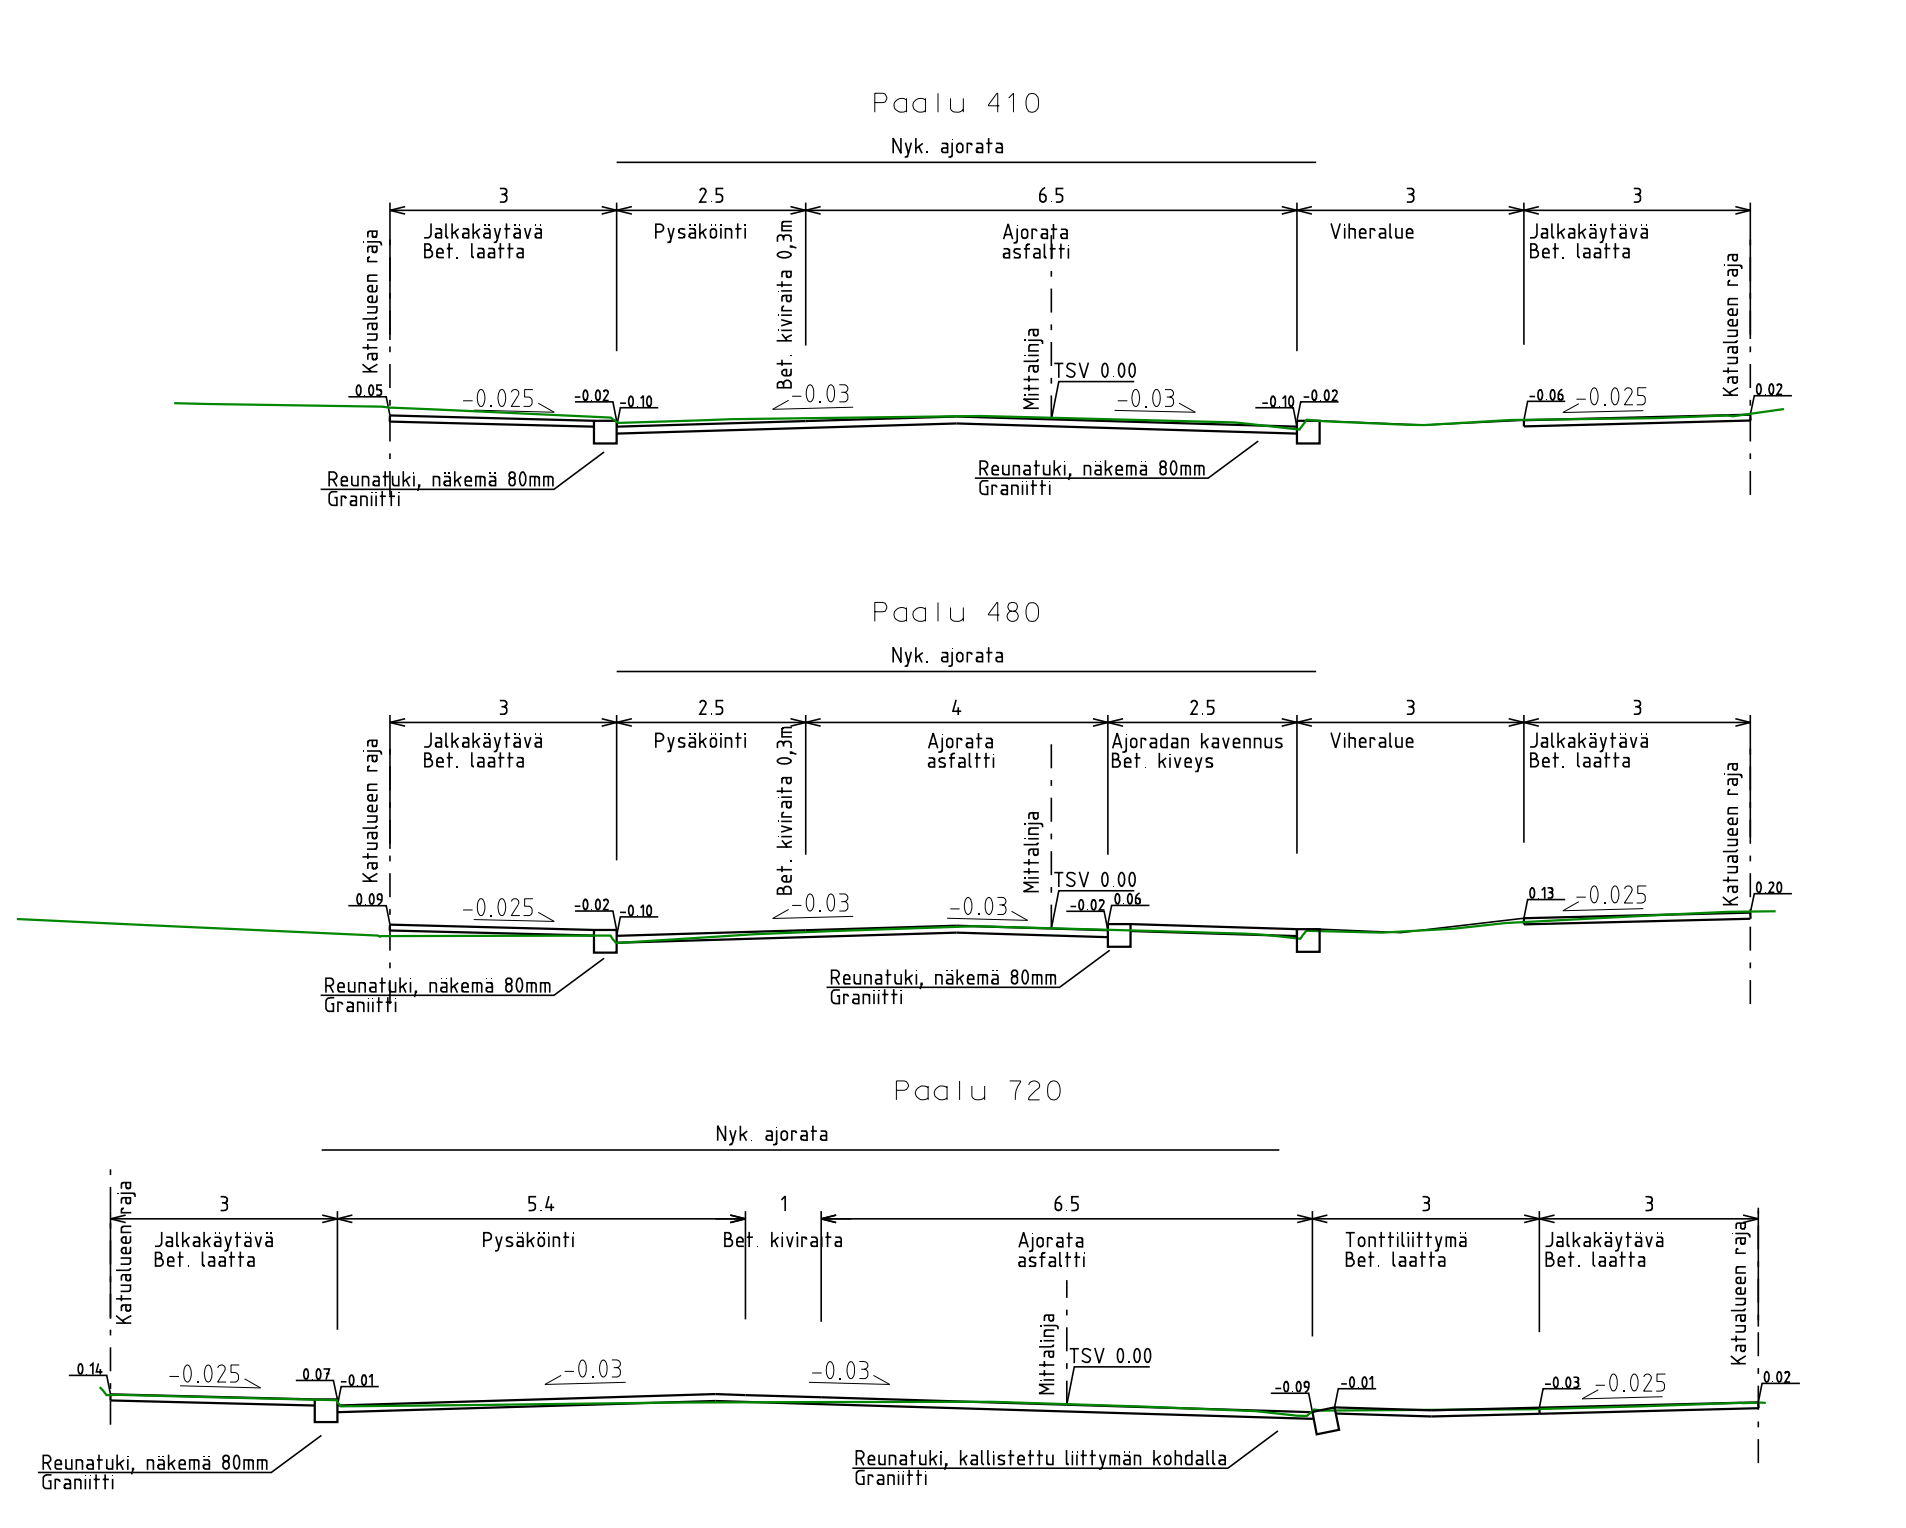

Koordinaattijärjestelmät:
Taso: X,Y: ETRS-GK23
(EUREF-FIN)
Korkeus: Z: N2000

HYVÄKSYNTI:	-
VIHAN PUOLESTA:	-
KAUPUNGINOSA:	II
ASEMAKAAVA:	18.11.1995 (18/1995), 6.3.1948 (23/1947)
DIAGRAMMILUOKKA:	13483-2021
LIIKENNESUUNNITELMA:	-
KATUJOUKKA:	3
KORVAUSPIRUSTUKSEN:	-
KORVAUS OSTITAN PIIRUSTUKSEN:	E 5258 019
KORVATTU PIIRUSTUKSELLA:	-
KORVATTU OSTITAN PIIRUSTUKSELLA:	-

TURUN KAUPUNKI, KAUPUNKIYMPÄRISTÖ
KAUPUNKIRAKENTAMINEN
KAUPUNKIYMPÄRISTÖN TOTEUTUSSUUNNITTELU

KOHDE: **Kupittaankatu**
 - väli Kaskenkatu-Uudenmaankatu

SISÄLTÖ: **KATUOSUUNNITELMA**

SIUNNITTELU: FCG
 SUUNNITTELUVAUDET: FCG
 TARKASTAJAT: FCG

MITTAKAAVA: 1:500, 1:100
 PIIRUSTUSNUMERO: K 5258 071
 MUUTOS: -

21.11.2022

FCG Suunnittelu ja tekniikka Oy
 Satamakatu 23
 20100 Turku
 Puh. 01040990
 www.fcg.fi

HYV. 1.12.2022 Erkki Sarvi
 TARK. 1.12.2022 Erkki Sarvi
 LAAT. 1.12.2022 E. Sankala