


Leikkaus A-A

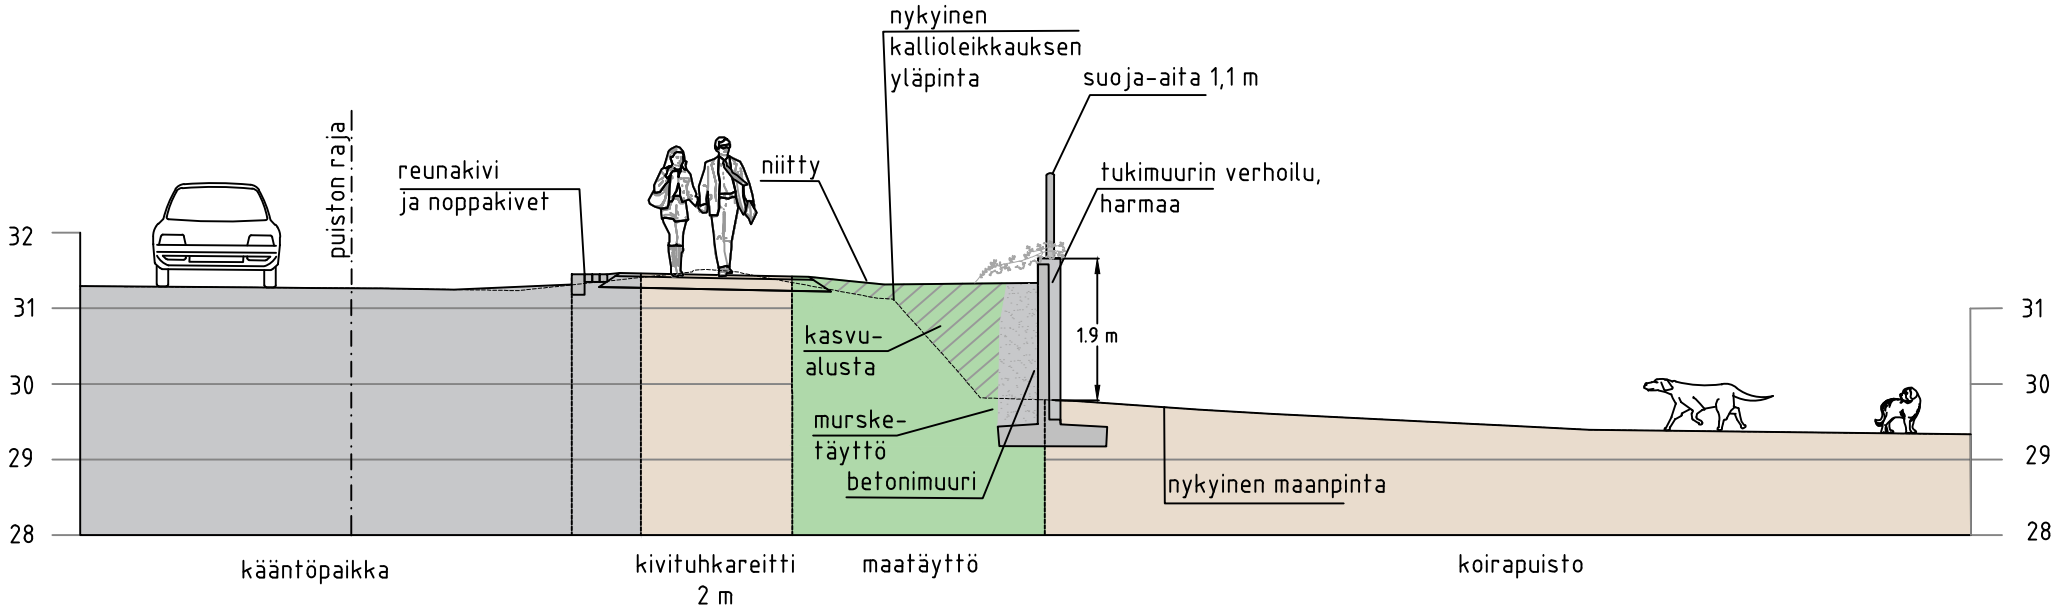

Koordinaattijärjestelmät:
Taso X,Y: ETRS-GK23
(EUREF-FIN)
Korkeus Z: N2000

HYVÄKSYNYT:
VIRAN PUOLESTA:

KAUPUNGINOSA: 008 (VIII)
ASEMAKAAVA: 16.4.2018 (2/2016)
DIAARINUMERO: 5678-2018

KORVAA PIIRUSTUKSEN:
KORVAA OSITTAIN PIIRUSTUKSEN:

KORVATTU PIIRUSTUKSELLA:
KORVATTU OSITTAIN PIIRUSTUKSELLA:

TUNN. MUUTOS TAI TÄYDENNYS

PÄIVÄYS

SUUNNIT./PIIRT.

TARK./HYV.

TURUN KAUPUNKI, KAUPUNKIYMPÄRISTÖ

KAUPUNKIRAKENTAMINEN
KAUPUNKIYMPÄRISTÖN TOTEUTUSSUUNNITTELU



Puolalankatu 5
20100 Turku

KOHDE		SISÄLTÖ		
EERIKINRINNE		LEIKKAUS A-A LEIKKAUS B-B		
SUUNNITTELUJA	SUUNNITTELUAVUSTAJA	TARKASTANUT	MITTAKAAVA	
FCG	FCG	Tiina Puska	1:100	
PÄIVÄYS	HYVÄKSYJÄ	PIIRUSTUSNUMERO		MUUTOS
25.04.2023	Kari Linnakoski	W 6514 006		
		HYV.	17.04.2023	J. Vesterberg
		TARK.	17.04.2023	T. Tuominen
		LAAT.	17.04.2023	E. Aydemir, A.-M. Rajala

FCG Finnish Consulting Group Oy
Osmontie 34, PL 950
00610 Helsinki
Puh. 0104090
www.fcg.fi