



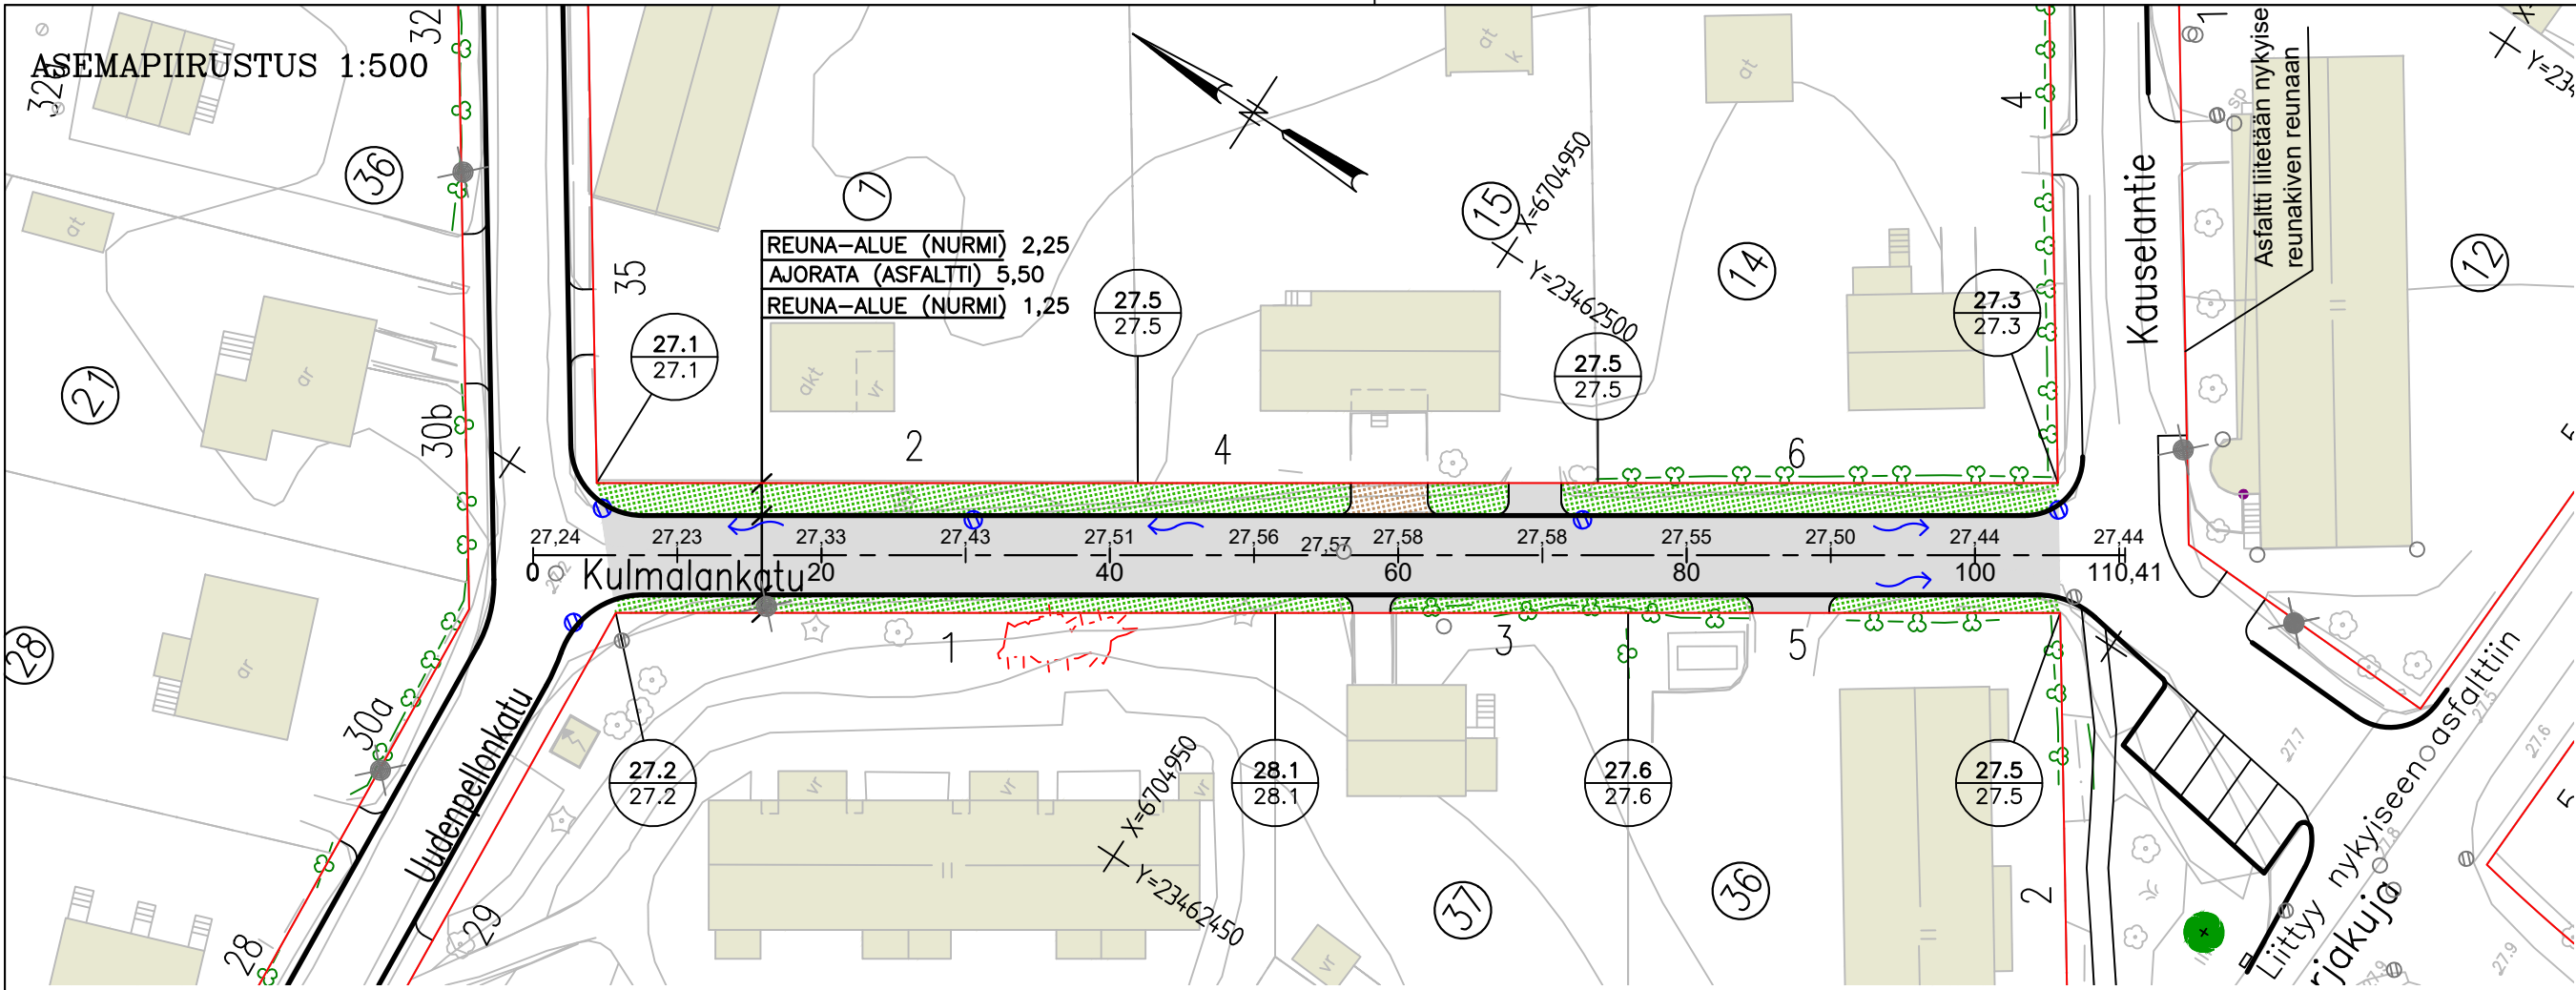


POIKKILEIKKAUS 1:100/1:100

Kulmalankatu
PL =20

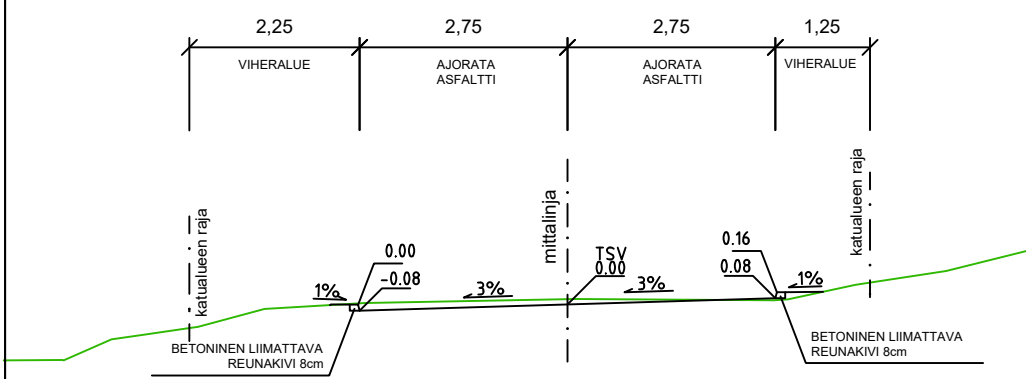

POIKKILEIKKAUS 1:100/1:100

Kulmalankatu
PL =90

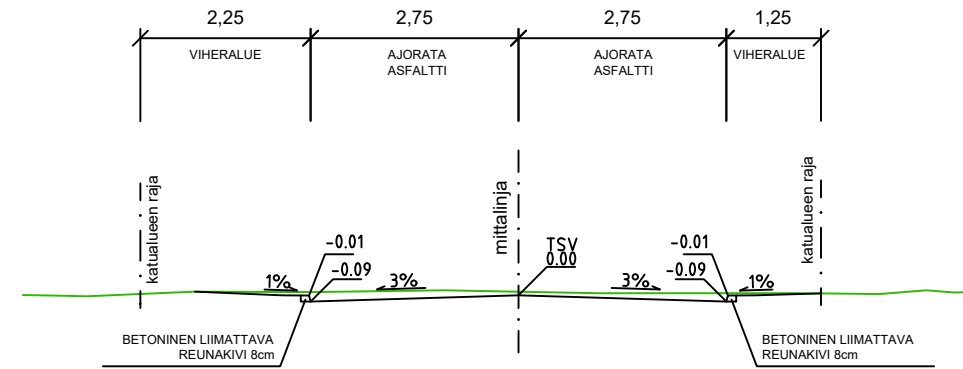

MERKINTÖJEN SELITYKSIÄ

- Viheralue
- Asfaltti, Ajorata
- Sora
- suunniteltu maanpinta
nykyinen maanpinta
- Keskilinja ja suunniteltu korkeusasema
- Korttelinumero
- Tonttinumero
- Osoitenumero
- Nykyinen lehti/havu- puu
- Betoni reunatuki, liimattava, h=8cm
- Nykyinen pensasaita
- Avokallio
- Nykyinen valaisin
- Hulevesikaivo nykyinen
- Hulevesikaivo suunniteltu
- Virtaussuunta
- Katualueenraja

Koordinaattijärjestelmät:
Taso X,Y: ETRS-GK23
(EUREF-FIN)
Korkeus Z: N2000

HYVÄKSYNYT:
VIRAN PUOLESTA:

KAUPUNGINOSA: NUMMI
ASEMAKAAVA: 853 7/1939 23.05.1940
DIAARINUMERO: -
LIIKENNESUUNNITELMA: L 5318 017
KATULUOKKA: 5

KORVAA PIIRUSTUKSEN:
KORVAA OSITTAIN PIIRUSTUKSEN: A 5785 004, D 6058 024

KORVATTU PIIRUSTUKSELLA:
KORVATTU OSITTAIN PIIRUSTUKSELLA:

TUNN. MUUTOS TAI TÄYDENNYS PÄIVÄYS SUUNNIT./PIIRT. TARK./HYV.

TURUN KAUPUNKI, KAUPUNKIYMPÄRISTÖ
KAUPUNKIRAKENTAMISEN PALVELUALUE
KAUPUNKIYMPÄRISTÖN TOTEUTUSSUUNNITELMA

Puolalankatu 5
20100 Turku
etunimi.sukunimi@turku.fi
puh 02-330 000

KOHDE			SISÄLTÖ		
Kulmalankatu			KATUSUUNNITELMA		
SUUNNITTELIJA FCG	SUUNNITTELUAVUSTAJA FCG	TARKASTANUT	MITTAKAAVA 1:500, 1:100		
PÄIVÄYS 25.4.2023	HYVÄKSYJÄ		PIIRUSTUSNUMERO K 5785 006	MUUTOS	

	FCG Finnish Consulting Group Oy Satamakatu 22 20100 Turku Puh. 0104090 www.fcg.fi		HYV.	25.4.2023	J.Vesterberg
			TARK.	25.4.2023	J.Vesterberg
			LAAT.	25.4.2023	T.Salminen