



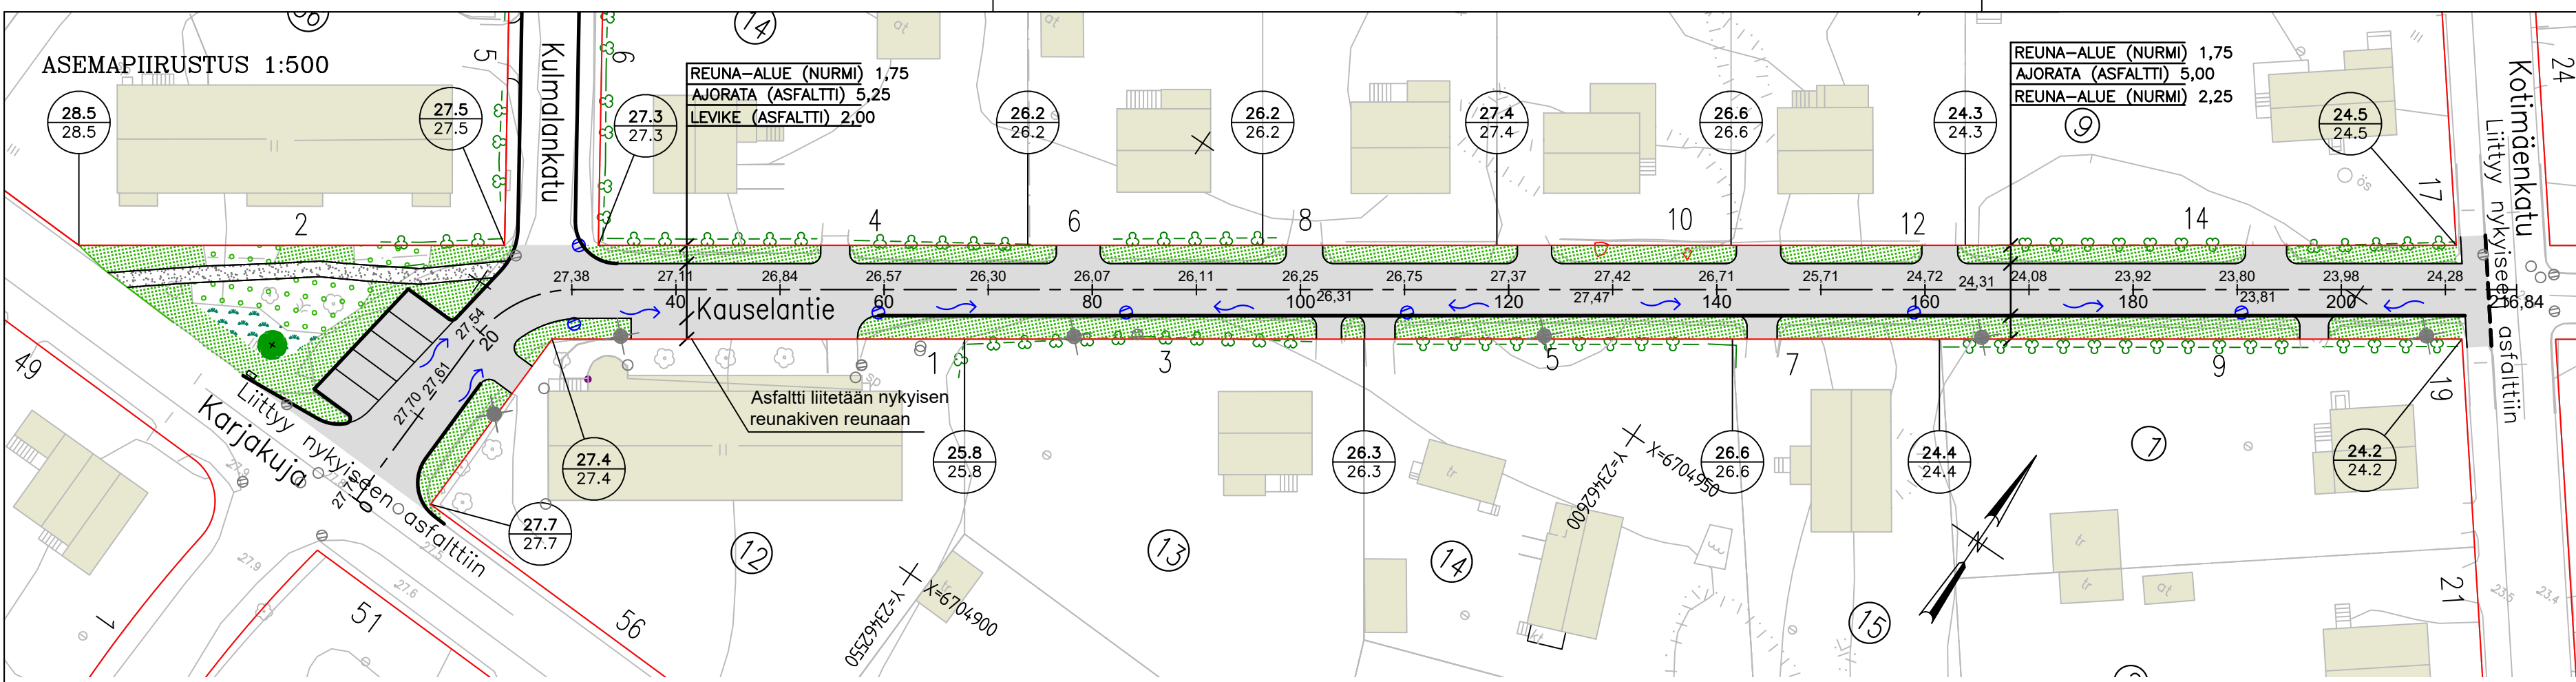


MERKINTÖJEN SELITYKSIÄ

- Viheralue
- Asfaltti, Ajoinata
- Polku, kivituhka
- Pensasalue, nykyinen
- Pensasalue, suunniteltu
- suunniteltu maanpinta
nykyinen maanpinta
- Keskilinja ja suunniteltu korkeusasema
- Korttelinumero
- Tonttinumero
- Osoitenumero
- Nykyinen lehti/havu- puu
- Suunniteltu puu
- Betoni reunatuki, liimattava, h=8cm
- Betoni reunatuki, liimattava, h=6cm
- Nykyinen pensasaita
- Avokallio
- Nykyinen valaisin
- Hulevesikaivo nykyinen
- Hulevesikaivo suunniteltu
- Virtaussuunta
- Katualueenraja


POIKKILEIKKAUS 1:100/1:100

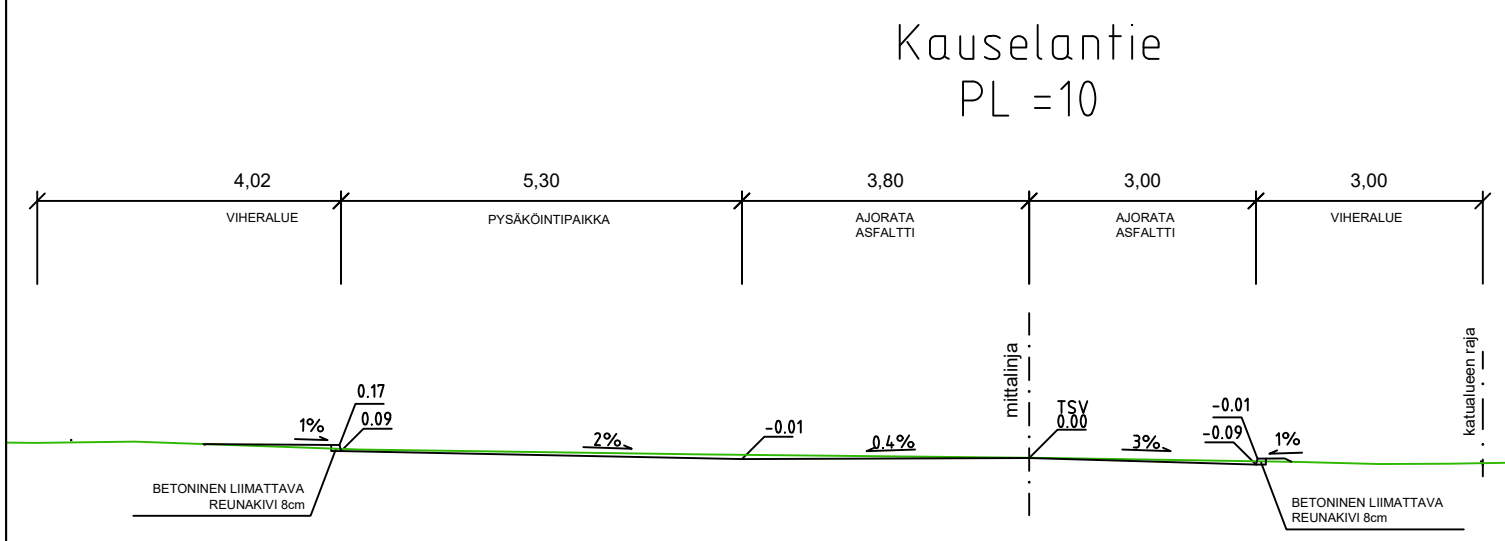


POIKKILEIKKAUS 1:100/1:100

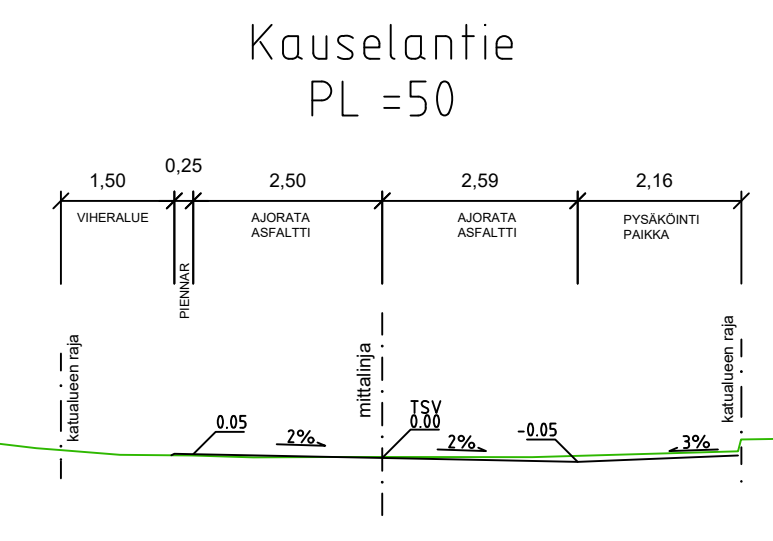

POIKKILEIKKAUS 1:100/1:100

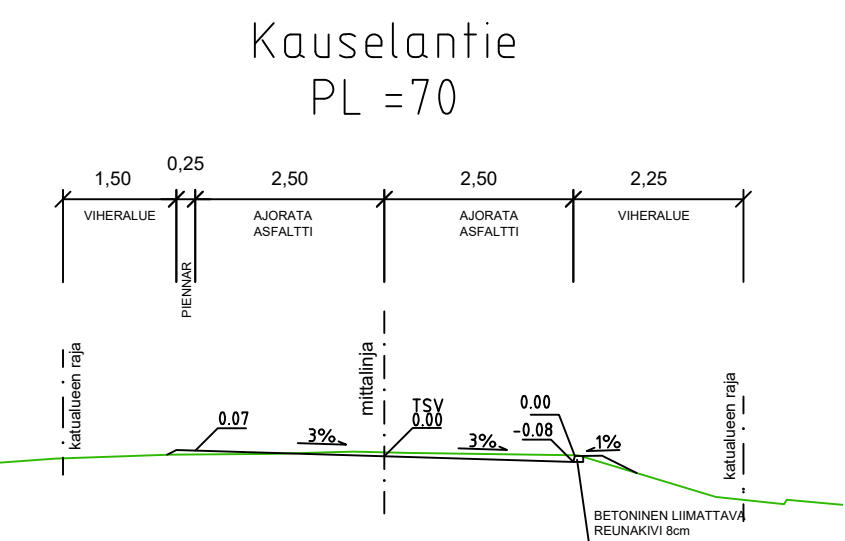

POIKKILEIKKAUS 1:100/1:100

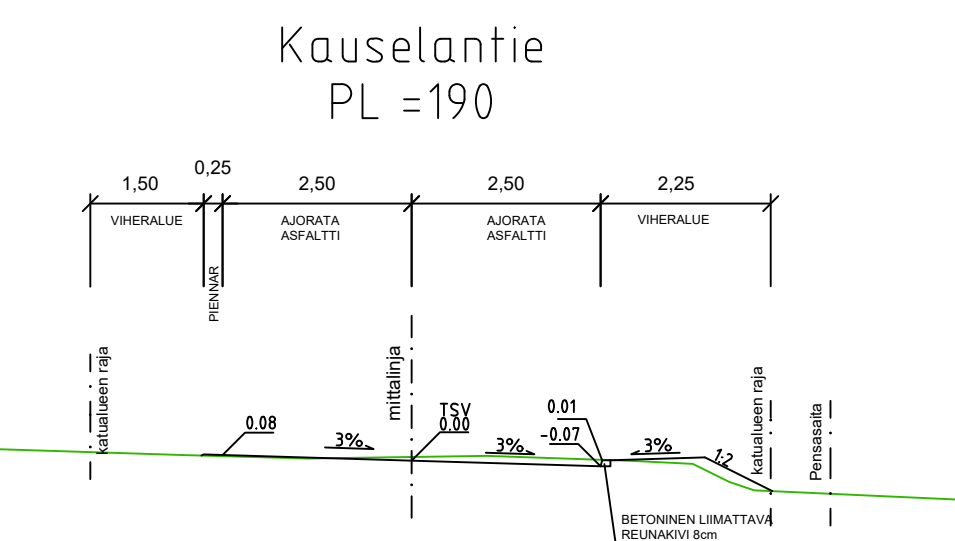

Koordinaattijärjestelmät:
Taso X,Y: ETRS-GK23
(EUREF-FIN)
Korkeus Z: N2000

HYVÄKSYNYT:	
VIRAN PUOLESTA:	
KAUPUNGINOSA:	NUMMI
ASEMAKAAVA:	853 7/1939 23.05.1940
DIAARINUMERO:	-
LIKENNESUUNNITELMA:	L 5318 017
KATULUOKKA:	5

KORVAA PIIRUSTUKSEN:	
KORVAA OSITTAIN PIIRUSTUKSEN:	K 6596 002, D 6596 003

KORVATTU PIIRUSTUKSELLA:	
KORVATTU OSITTAIN PIIRUSTUKSELLA:	

TUNN.	MUUTOS TAI TÄYDENNYS	PÄIVÄYS	SUUNNIT./PIIRT.	TARK./HYV.
-------	----------------------	---------	-----------------	------------

TURUN KAUPUNKI, KAUPUNKIYMPÄRISTÖ

KAUPUNKIRAKENTAMISEN PALVELUALUE

KAUPUNKIYMPÄRISTÖN TOTEUTUSSUUNNITTELU

KOHDE

Kauselantie

Välillä Karjakuja – Kotimäenkatu

SISÄLTÖ

KATUSUUNNITELMA

SUUNNITTELUJA

FCG

SUUNNITTELUAVUSTAJA

FCG

TARKASTANUT

MITTAKAAVA

1:500, 1:100

PÄIVÄYS

25.4.2023

HYVÄKSYJÄ

PIIRUSTUSNUMERO

K 6596 005

MUUTOS

FCG

FCG Finnish Consulting Group Oy

Satamakatu 22

20100 Turku

Puh. 0104090

www.fcg.fi

HYV.

25.4.2023

J.Vesterberg

TARK.

25.4.2023

J.Vesterberg

LAAT.

25.4.2023

T.Salminen

Puolalanenkatu 5

20100 Turku

etunimi.sukunimi@turku.fi

puh 02-330 000