


Uraputki, PL 28

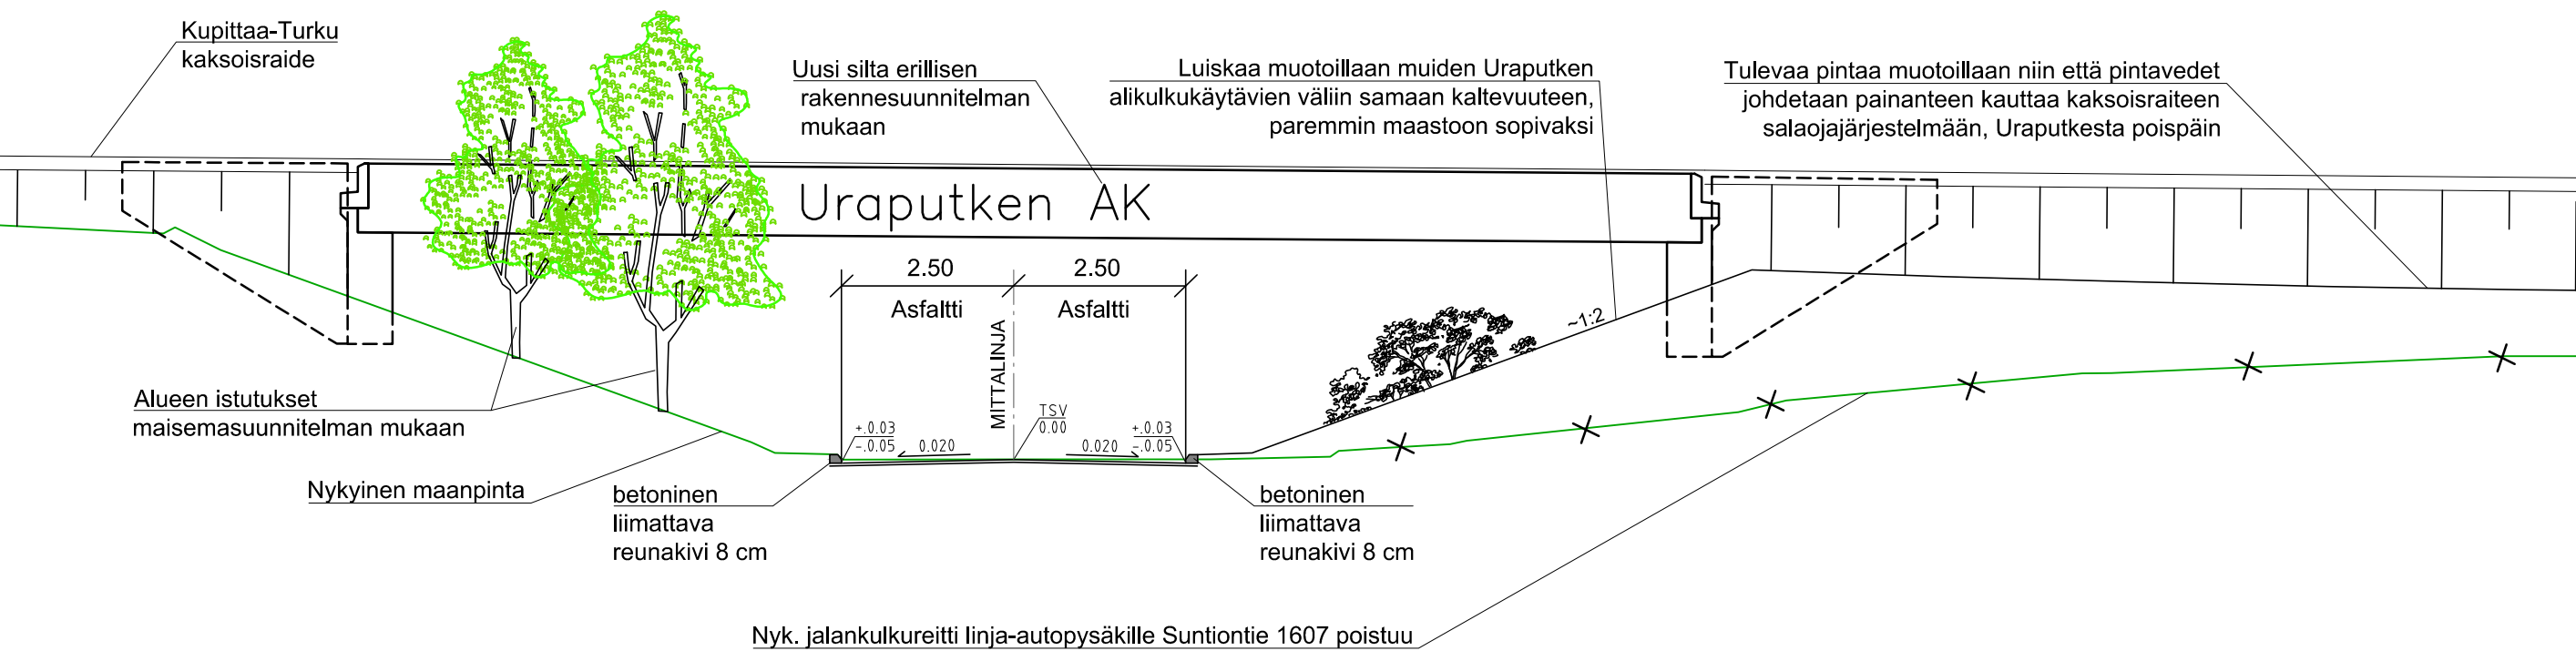

|       |                      |         |                 |            |
|-------|----------------------|---------|-----------------|------------|
| TUNN. | MUUTOS TAI TÄYDENNYS | PÄIVÄYS | SUUNNIT./PIIRT. | TARK./HYV. |
|-------|----------------------|---------|-----------------|------------|

|                                                                 |                     |             |                                        |                                                                                       |        |
|-----------------------------------------------------------------|---------------------|-------------|----------------------------------------|---------------------------------------------------------------------------------------|--------|
| TURUN KAUPUNGIN KAUPUNKIYMPÄRISTÖTOIMIALA                       |                     |             |                                        |  |        |
| KAUPUNKIRAKENTAMISEN PALVELUALUE                                |                     |             |                                        | Puolalankatu 5<br>20100 Turku                                                         |        |
| KAUPUNKIYMPÄRISTÖN TOTEUTUSSUUNNITTELUYKSIKKÖ                   |                     |             |                                        | etunimi.sukunimi@turku.fi<br>puh 02-330 000                                           |        |
| KOHDE                                                           |                     |             | SISÄLTÖ                                |                                                                                       |        |
| TURKU-KUPITTA<br>KAKSOISRAITEEN RAKENTAMINEN<br><br>URAPUTKI AK |                     |             | KATUSUUNNITELMA<br>Poikkileikkaus PL28 |                                                                                       |        |
| SUUNNITTELIJA                                                   | SUUNNITTELUAVUSTAJA | TARKASTANUT |                                        | MITTAKAAVA                                                                            |        |
|                                                                 |                     | Mika Laine  |                                        | 1:100                                                                                 |        |
| PÄIVÄYS                                                         | HYVÄKSYJÄ           |             | PIIRUSTUSNUMERO                        |                                                                                       | MUUTOS |
|                                                                 | Kari Linnakoski     |             | D 4438 007                             |                                                                                       |        |

|                                                                                       |  |                                        |  |           |            |          |         |   |          |  |        |  |
|---------------------------------------------------------------------------------------|--|----------------------------------------|--|-----------|------------|----------|---------|---|----------|--|--------|--|
| RAKENNUSKOHTEN NIMI JA OSOITE                                                         |  | PIIRUSTUKSEN SISÄLTÖ                   |  |           | MITTAKAAVA |          |         |   |          |  |        |  |
| TURKU-KUPITTA<br>KAKSOISRAITEEN RAKENTAMINEN<br>URAPUTKI AK                           |  | KATUSUUNNITELMA<br>Poikkileikkaus PL28 |  |           | 1:100      |          |         |   |          |  |        |  |
|  |  | TIEDOSTO                               |  |           |            |          |         |   |          |  |        |  |
|                                                                                       |  | SUUNN.<br>M. YLIOJA                    |  | SUUNN.ALA |            |          | TYÖ N:O |   | PIIR N:O |  | MUUTOS |  |
|                                                                                       |  | PIIRT.<br>A. MUSTONEN                  |  |           |            |          |         |   |          |  |        |  |
|                                                                                       |  | TARK.<br>N. TUNNINEN                   |  | TKA       |            | 25006412 |         | - |          |  |        |  |
| Sweco Finland Oy<br>Ilmalanportti 2, 00240 Helsinki Puh. 0207 393 000                 |  | 27.4.2023                              |  |           |            |          |         |   |          |  |        |  |