
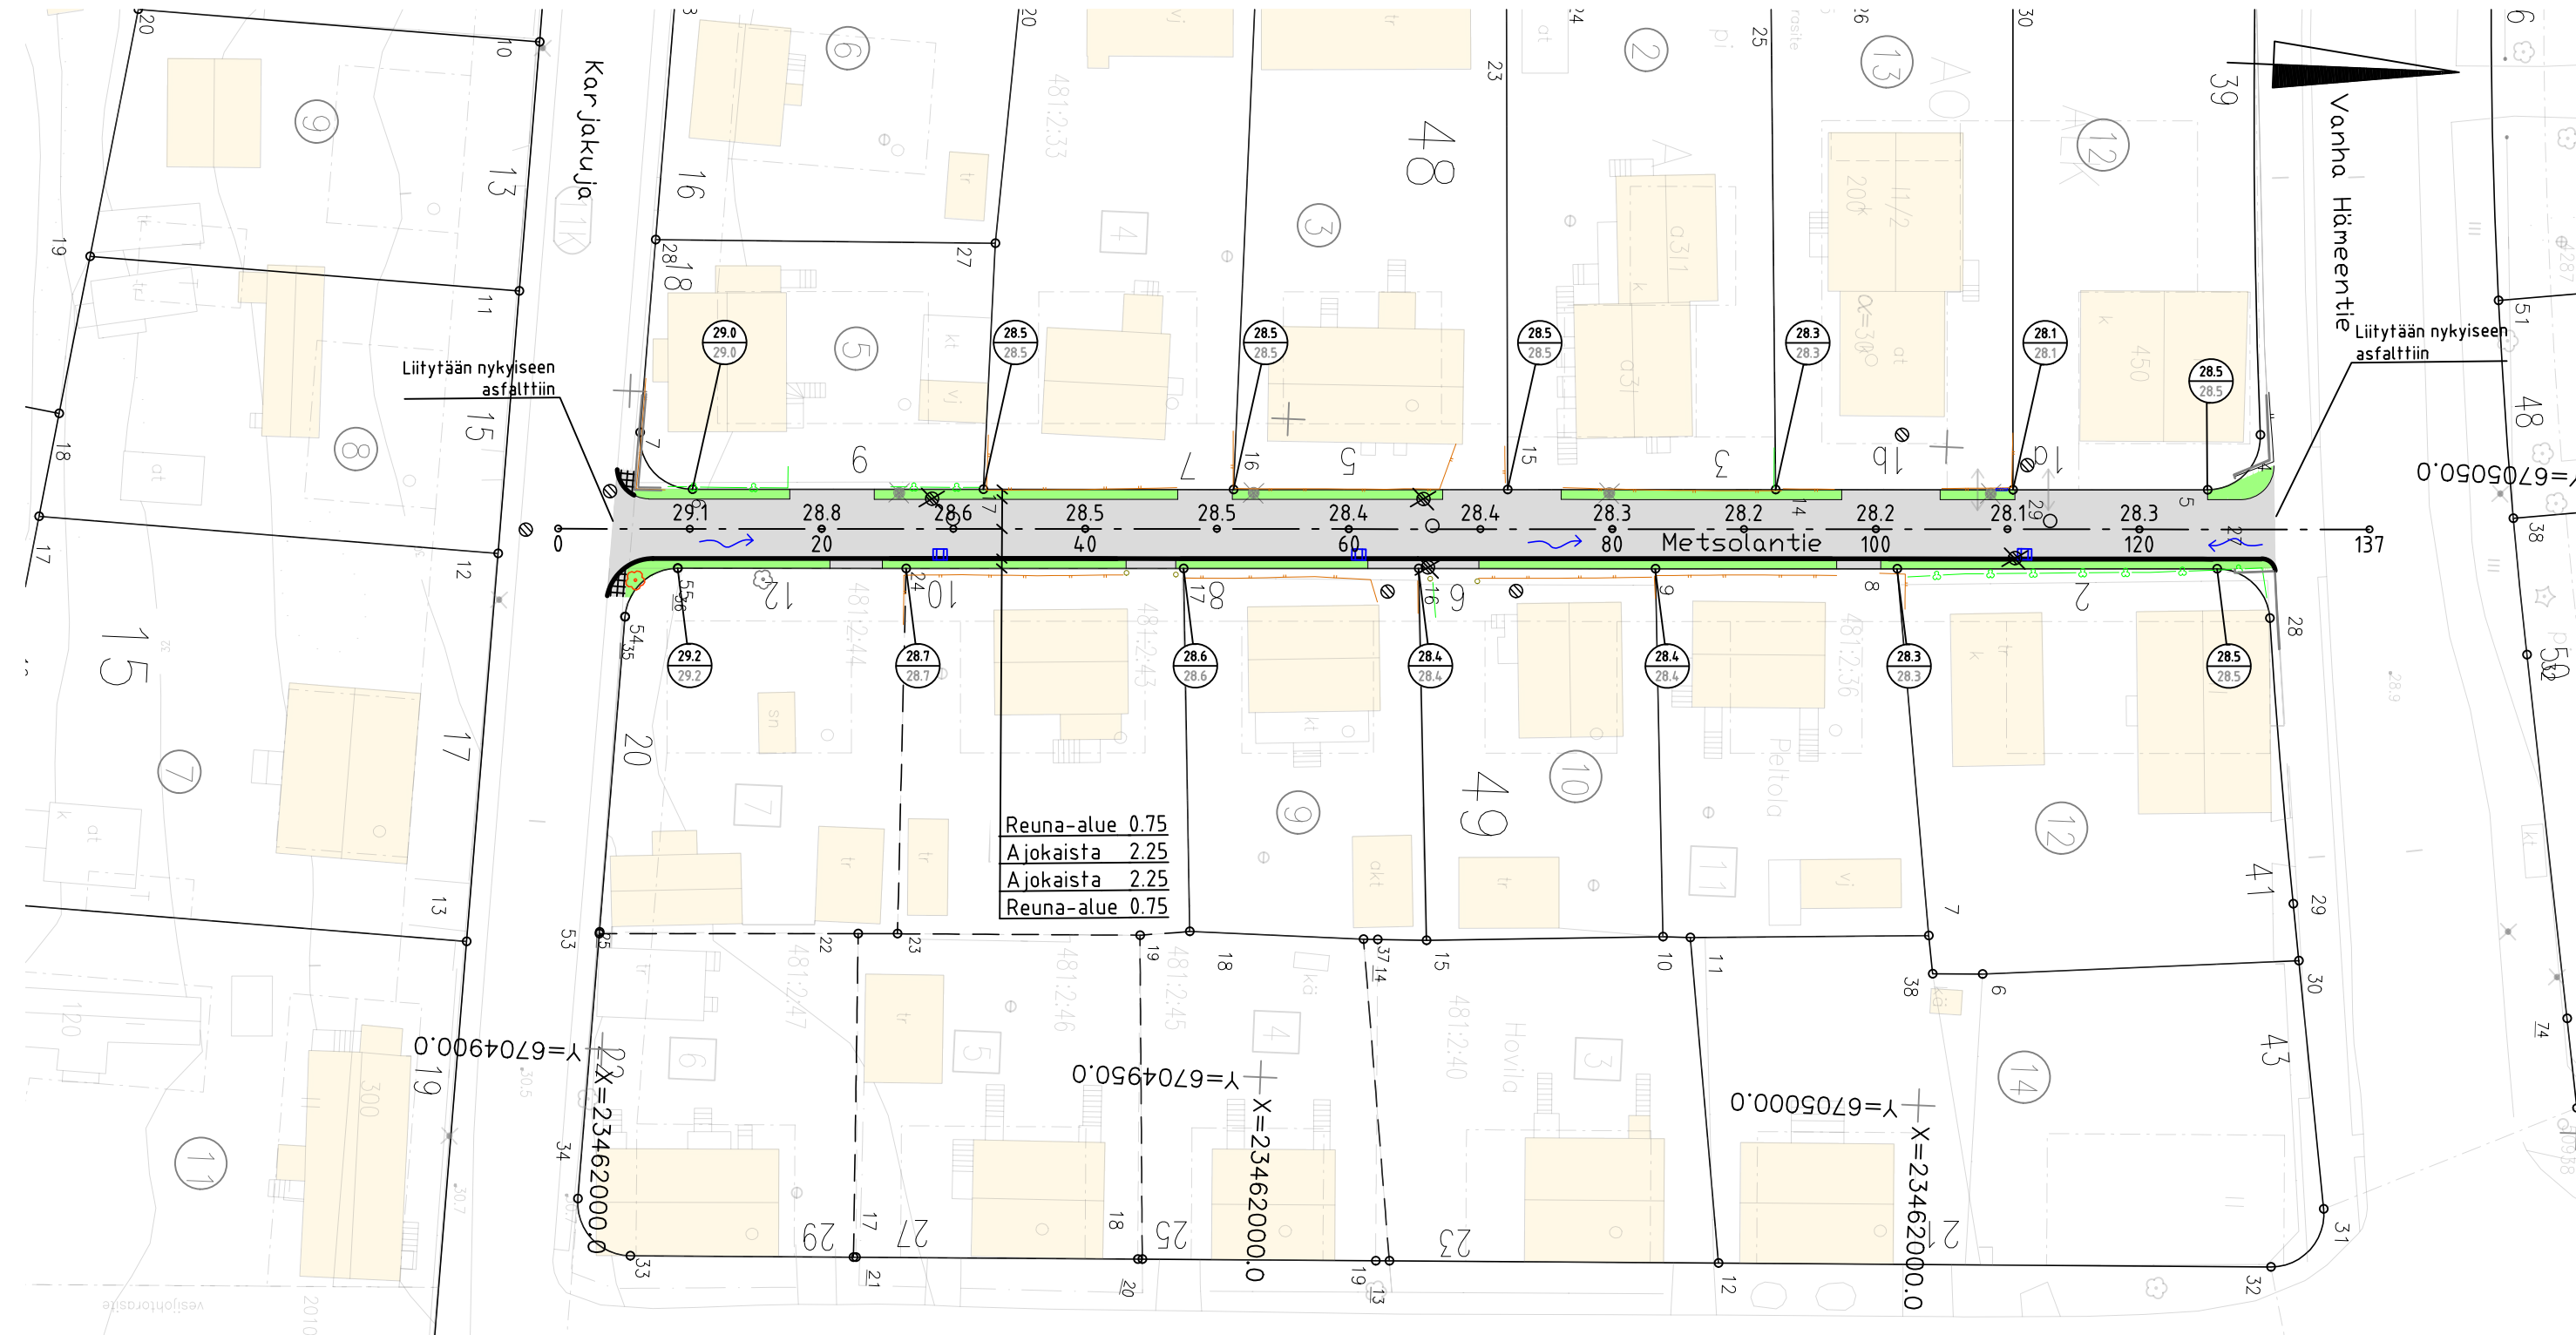


	suunniteltu hulevesikaivo, ritaläkänsi
	suunniteltu hulevesikaivo, umpikansi
	poistettava kaivo
	nykyinen hulevesikaivo, ritalä- ja umpikansi
	<u>suunniteltu maanpinta</u> nykyinen maanpinta
9.1	suunniteltu maanpinta
	asfaltti, ajorata
	viheralue
	betonilaatta, 300x300x50, harmaa
	reunatuki, betoni, liimattava 80mm
	korttelinumero
12	tontti rekisterissä
	pensasrivi
	verkkoaita
	puuaita
	jakokaappi
	kuivatusnuoli
	nykyinen valaisin
	mitattu - / suojattava -/ poistettava lehtipuu

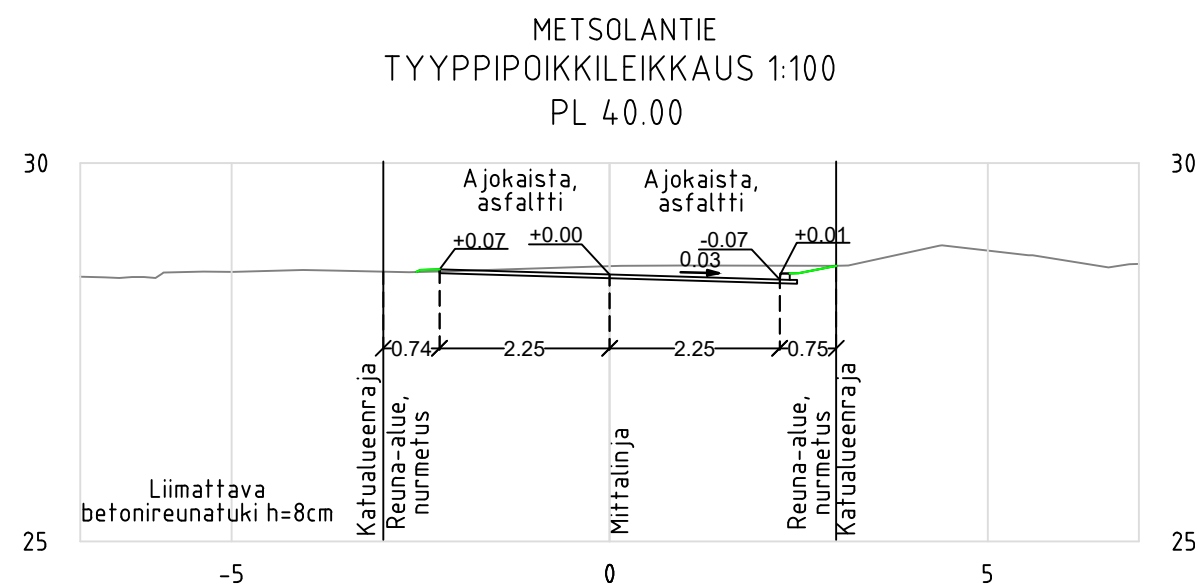

Koordinaattijärjestelmät:
Taso X,Y: ETRS-GK23
(EUREF-FIN)
Korkeus Z: N2000

HYVÄKSYNT:

VIRAN PUOLESTA:

KAUPUNGINDSA:

Nummi

ASEMAKAAVA:

28.4.1952 (68/1951)

DIAARINUMERO:

12340-2022

LIIKENNESUUNNITELMA:

L 3830 010

KATULUOKKA:

5

KORVAA PIIRUSTUKSEN:

KORVAA OSITTAIN PIIRUSTUKSEN:

KORVATTU PIIRUSTUKSELLA:

KORVATTU OSITTAIN PIIRUSTUKSELLA:

TUNN.	MUUTOS TAI TÄYDENNYS
-------	----------------------

PAIVAYS

SUUNNIT./PIIRT.

TARK./HYV.

TURUN KAUPUNKI, KAUPUNKIYMPÄRISTÖ

KAUPUNKIRAKENTAMINEN

KAUPUNKIYMPÄRISTÖN TOTEUTUSSUUNNITTELU



KOHDE	
-------	--

Nummi
Metsolantie

SISÄLTÖ

KATUSUUNNITELMA

SUUNNITTELIJA
S. Tuuttila

SUUNNITTELUAVUSTAJA

TARKASTANUT
A. Kinnari

MITTAKAAVA	1:500/1:100
------------	-------------

PÄIVÄYS
9.6.2023

	HYVÄKSYJÄ
--	-----------

	MUUTOS
--	--------



AFRY Finland Oy
Juhana Herttuan puistokatu 21
20100 Turku
Puh. 010 3311
etunimi.sukunimi@afry.com

PIIRUSTUSNUMERO

Suun.S. Tuuttila	
------------------	--

Tark. A. Muhonen

Pvm. 9.6.2023

Suun.S. Tuuttila	
------------------	--

Tark. A. Muhonen

Pvm. 9.6.2023