
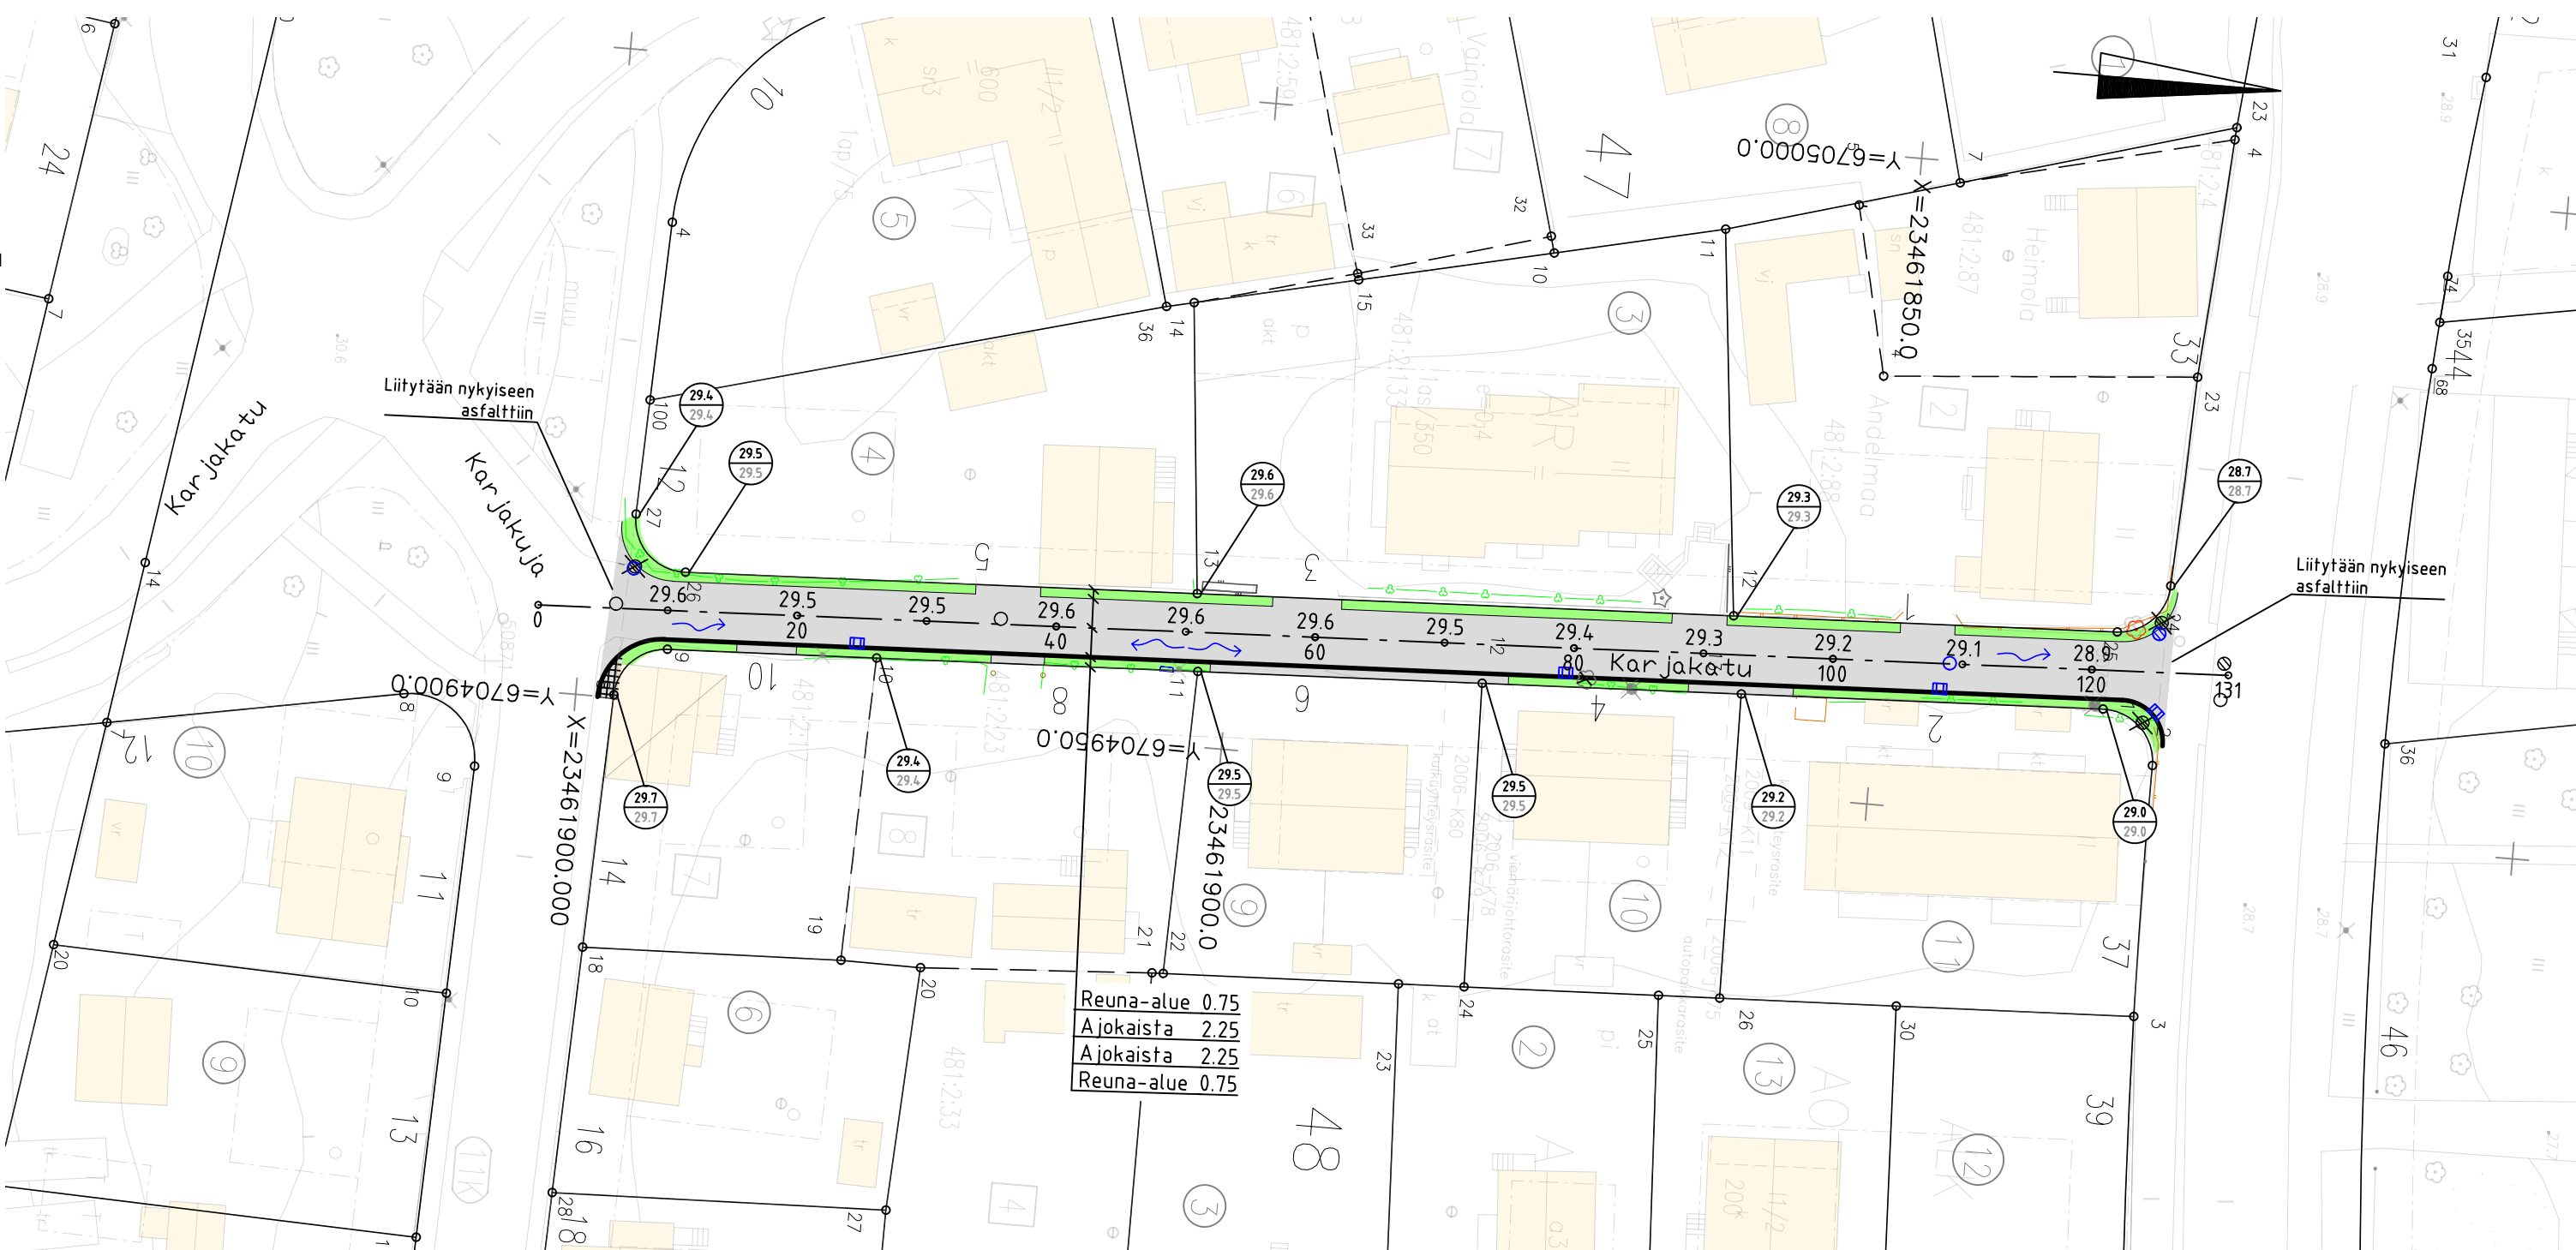


 suunniteltu hulevesikaivo, ritiläkansi
 suunniteltu hulevesikaivo, umpikansi
 poistettava kaivo
 nykyinen hulevesikaivo, ritilä- ja umpikansi
 suunniteltu maanpinta
 nykyinen maanpinta
 9.1
 suunniteltu maanpinta
 asfaltti, ajorata
 viheralue
 betonilaatta, 300x300x50, harmaa
 reunatuki, betoni, liimattava 80mm
 7
 korttelinumero
 12
 tontti rekisterissä
 pensasrivi
 kiviaita / tukimuuri
 puuaita
 kuivatusnuoli
 nykyinen valaisin
 mitattu - / suojattava -/ poistettava lehtipuu
 mitattu havupuu

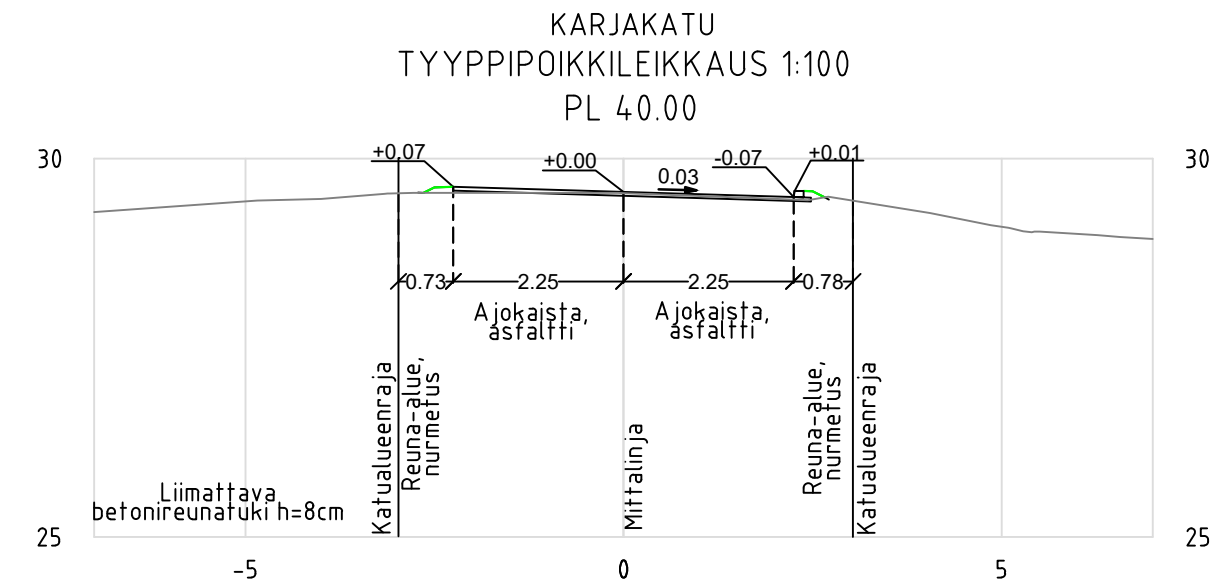

Koordinaattijärjestelmät:
Taso X,Y: ETRS-GK23
(EUREF-FIN)
Korkeus Z: N2000

HYVÄKSYNYT:

VIRAN PUOLESTA:

KAUPUNGINDSA:

Nummi

ASEMAKAAVA:

3.2.2009 (17/2008)

DIAARINUMERO:

12340-2022

LIIKENNESUUNNITELMA:

L 3830 010

KATULUOKKA:

5

KORVAA PIIRUSTUKSEN:

KORVAA OSITTAIN PIIRUSTUKSEN:

KORVATTU PIIRUSTUKSELLA:

KORVATTU OSITTAIN PIIRUSTUKSELLA:

TUNN.	MUUTOS TAI TÄYDENNYS
-------	----------------------

PÄIVÄYS

SUUNNIT./PIIRT.	TARK./HYV.
-----------------	------------

TURUN KAUPUNKI, KAUPUNKIYMPÄRISTÖ

KAUPUNKIRAKENTAMINEN

KAUPUNKIYMPÄRISTÖN TOTEUTUSSUUNNITTELU



KOHDE	
-------	--

Nummi
Karjakatu
väli: Karjakuja – Vanha Hämeentie

SISÄLTÖ

KATUSUUNNITELMA

SUUNNITTELIJA
S. Tuuttila

SUUNNITTELUAVUSTAJA

TARKASTANUT
A. Kinnari

MITTAKAAVA	1:500/1:100
------------	-------------

PĀIVĀYS
22.8.2023

	HYVÄKSYJÄ
--	-----------

MUUTOS



AFRY Finland Oy
Juhana Herttuan puistokatu 21
20100 Turku
Puh. 010 3311
etunimi.sukunimi@afry.com

PIIRUSTUSNUMERO

Suun.S. Tuuttila

Tark. A. Muhonen

Pvm. 22.8.2023

	Suun.
--	-------

Tark.

	Pvm.
--	------