PIIRUSTUSMERKINNÄT

- suunniteltu hulevesikaivo, ritiläkansi
- suunniteltu hulevesikaivo, umpikansi
- poistettava kaivo
- nykyinen hulevesikaivo, ritilä- ja umpikansi
- 29.6 / 29.6 — suunniteltu maanpinta / nykyinen maanpinta
- 9.1 — suunniteltu maanpinta
- asfaltti, ajorata
- viheralue
- murskepäällyste
- betonilaatta, 300x300x50, harmaa
- reunatuki, betoni, liimattava 80mm
- 7 — korttelinumero
- 12 — tontti rekisterissä
- pensasrivi
- puuaita
- aita
- jakokaappi
- kuivatusnuoli
- nykyinen valaisin
- mitattu - / suojattava lehtipuu

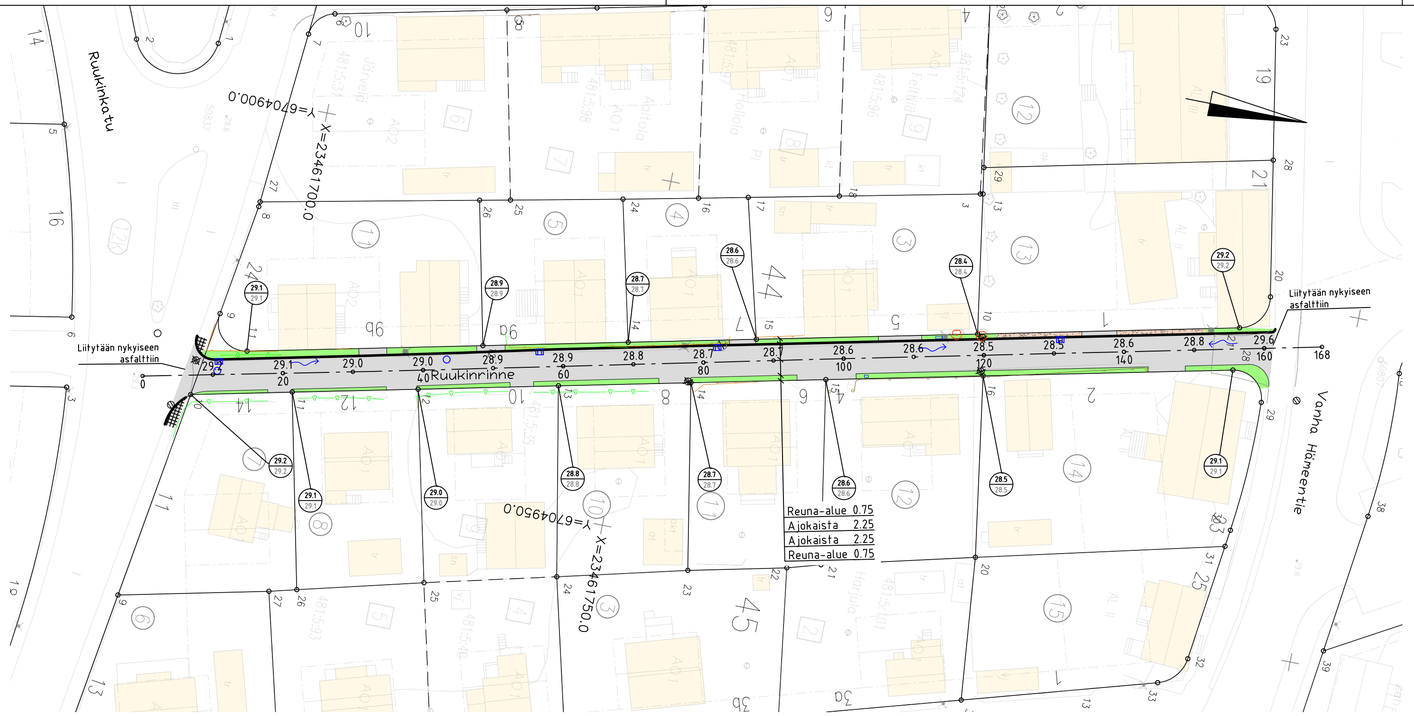

Koordinaattijärjestelmät:
Taso X,Y: ETRS-GK23
(EUREF-FIN)
Korkeus Z: N2000

HYVÄKSYNYT:
VIRAN PUOLESTA:

KAUPUNGINOSA:	Nummi
ASEMAKAAVA:	12.5.1958 (14/1958)
DIAARINUMERO:	12340-2022
LIIKENNESUUNNITELMA:	L 3830 010
KATULUOKKA:	5

KORVAA PIIRUSTUKSEN:
KORVAA OSITTAIN PIIRUSTUKSEN: B 5384 001, A 5384 003

KORVATTU PIIRUSTUKSELLA:
KORVATTU OSITTAIN PIIRUSTUKSELLA:

TUNN.	MUUTOS TAI TRYDENNYS	PÄIVÄYS	SUUNNIT./PIIRT.	TARK./HYV.

RUUKINRINNE
TYYPPIPOIKKILEIKKAUS 1:100
PL 20.00

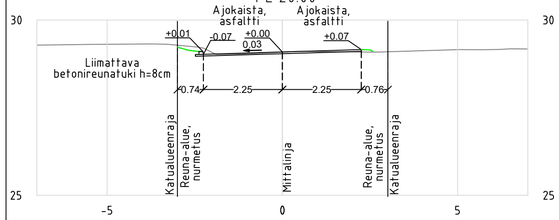

TURUN KAUPUNKI, KAUPUNKIYMPÄRISTÖ
KAUPUNKIRAKENTAMINEN
KAUPUNKIYMPÄRISTÖN TOTEUTUSSUUNNITTELU

KOHDE
Nummi
Ruukinrinne
Väli: Ruukinkatu – Vanha Hämeentie

SISÄLTÖ
KATUSUUNNITELMA

SUUNNITTELIJA	SUUNNITTELUAVUSTAJA	TARKASTANUT	MITTAKAAVA
S. Tuuttila		A. Kinnari	1:500/1:100
PÄIVÄYS 22.8.2023	HYVÄKSYJÄ		PIIRUSTUSNUMERO K 5384 009 / MUUTOS

AFRY
AFRY Finland Oy
Juhana Herttuan puistokatu 21
20100 Turku
Puh. 010 3311
etunimi.sukunimi@afry.com

PIIRUSTUSNUMERO	
Suun.S. Tuuttila	Suun.
Tark. A. Muhonen	Tark.
Pvm. 22.8.2023	Pvm.