

PIIRUSTUSMERKINNÄT

- suunniteltu hulevesikaivo, ritiläkansi

suunniteltu hulevesikaivo, umpikansi

poistettava kaivo


nykyinen hulevesikaivo, ritilä- ja umpikansi

suunniteltu maanpinta

nykyinen maanpinta

9.1

suunniteltu maanpinta
-
- asfaltti, ajorata
- viheralue
- reunatuki, betoni, liimattava 80mm
-
- korttelinnumero
- 12
- tontti rekisterissä
-
- pensasrivi
-
- puuaita
-
- aita
-
- jakokaappi
-
- kuivatusnuoli
-
- nykyinen valaisin
-
- mitattu - / suojattava lehtipuu

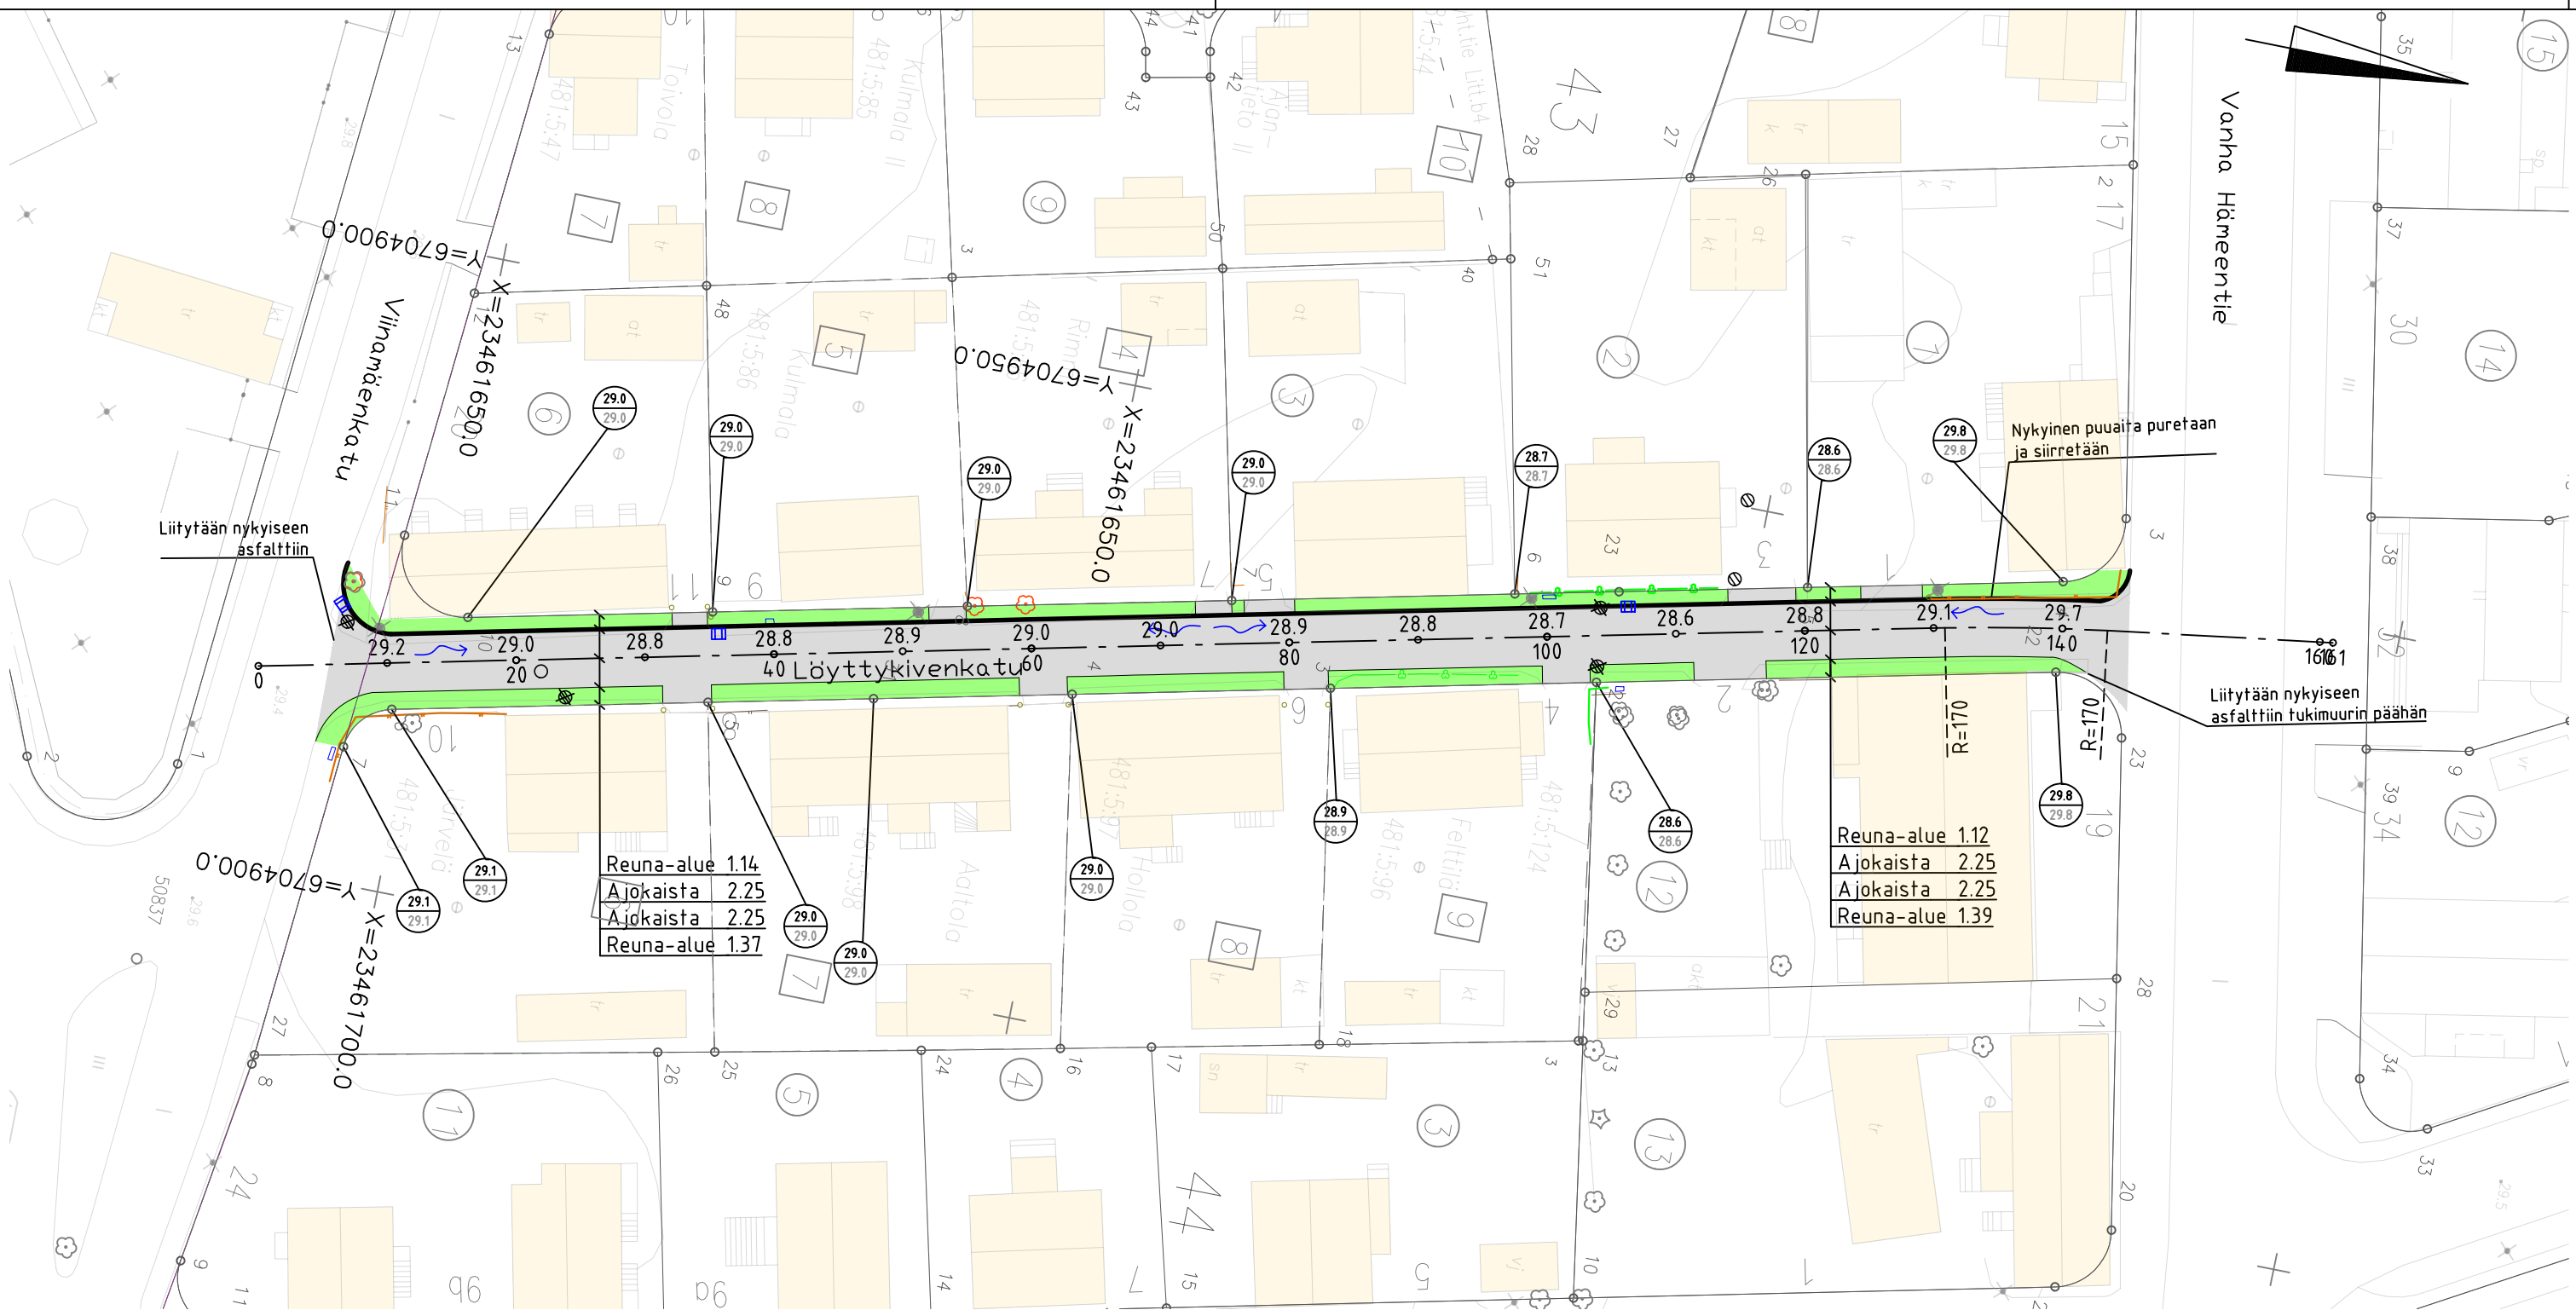

Koordinaattijärjestelmät:
Taso X,Y: ETRS-GK23
(EUREF-FIN)
Korkeus Z: N2000

HYVÄKSYNYT:

VIRAN PUOLESTA:

KAUPUNGINOSA:

Nummi

ASEMAKAAVA:

4.1.1988 (22/1987)

DIAARINUMERO:

12340-2022

LIIKENNESUUNNITELMA:

L 3830 010

KATULUOKKA:

5

KORVAA PIIRUSTUKSEN:

KORVAA OSITTAIN PIIRUSTUKSEN:

B 6602 002

KORVATTU PIIRUSTUKSELLA:

KORVATTU OSITTAIN PIIRUSTUKSELLA:

TUNN. MUUTOS TAI TÄYDENNYS

PAIVÄYS

SUUNNIT./PIIRT.

TARK./HYV.

TURUN KAUPUNKI, KAUPUNKIYMPÄRISTÖ

KAUPUNKIRAKENTAMINEN

KAUPUNKIYMPÄRISTÖN TOTEUTUSSUUNNITTELU



KOHDE

Nummi
Löyttykivenkatu

SISÄLTÖ

KATUSUUNNITELMA

SUUNNITTELIJA

S. Tuuttila

SUUNNITTELUAVUSTAJA

TARKASTANUT

A. Kinnari

MITTAKAAVA

1:500/1:100

PAIVÄYS

22.8.2023

HYVÄKSYJÄ

PIIRUSTUSNUMERO

MUUTOS

K 6602 004



AFRY Finland Oy

Juhana Herttuan puistikatu 21
20100 Turku
Puh. 010 3311
etunimi.sukunimi@afry.com

PIIRUSTUSNUMERO

Suun.S. Tuuttila

Tark. A. Muhonen

Pvm. 22.8.2023

Suun.

Tark.

Pvm.

Suun.

Tark.

Pvm.

LÖYTTYKIVENKATU
TYYPPIPOIKKILEIKKAUS 1:100
PL 20.00

