
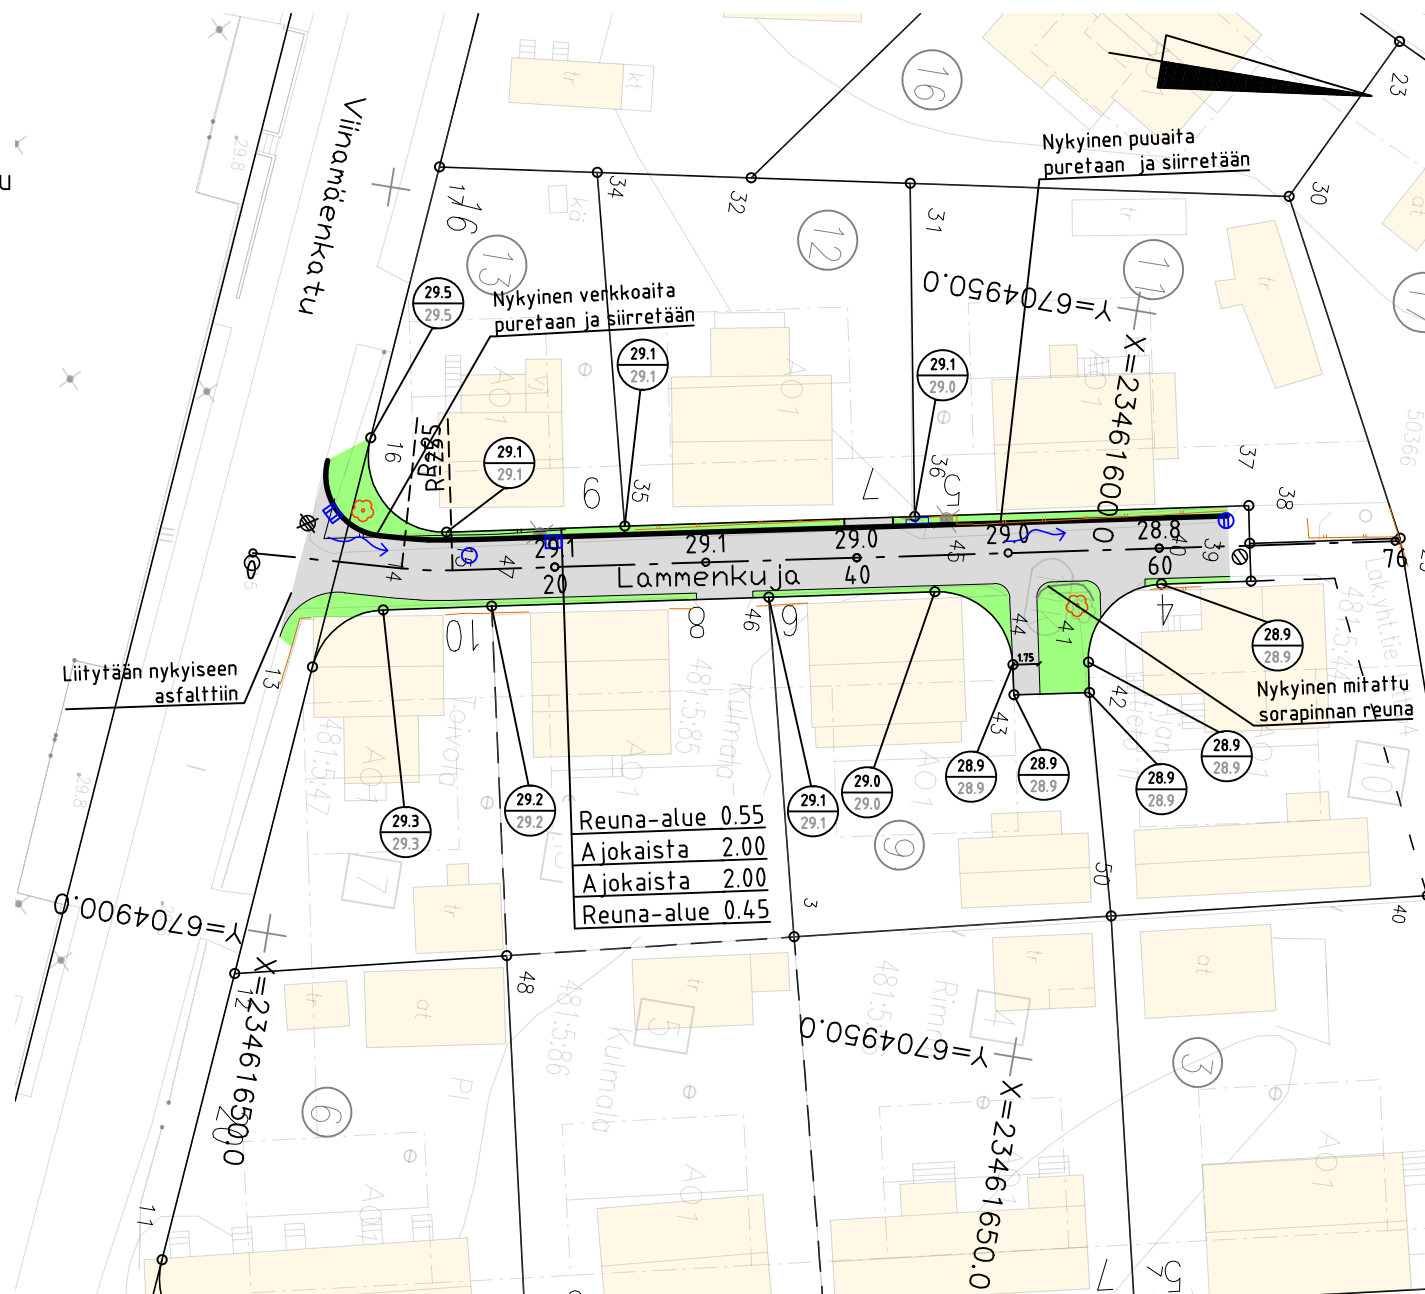


	suunniteltu hulevesikaivo, ritaläkansi
	suunniteltu hulevesikaivo, umpikansi
	poistettava kaivo
	nykyinen hulevesikaivo, ritalä- ja umpikansi
	<u>suunniteltu maanpinta</u>
	nykyinen maanpinta
9.1	suunniteltu maanpinta
	asfaltti, ajorata
	viheralue
	reunatuki, betoni, liimattava 80mm
	korttelinumero
12	tontti rekisterissä
	verkkoaita
	puuaita
	kuivatusnuoli
	nykyinen valaisin
	mitattu - / suojattava -/ poistettava lehtipu

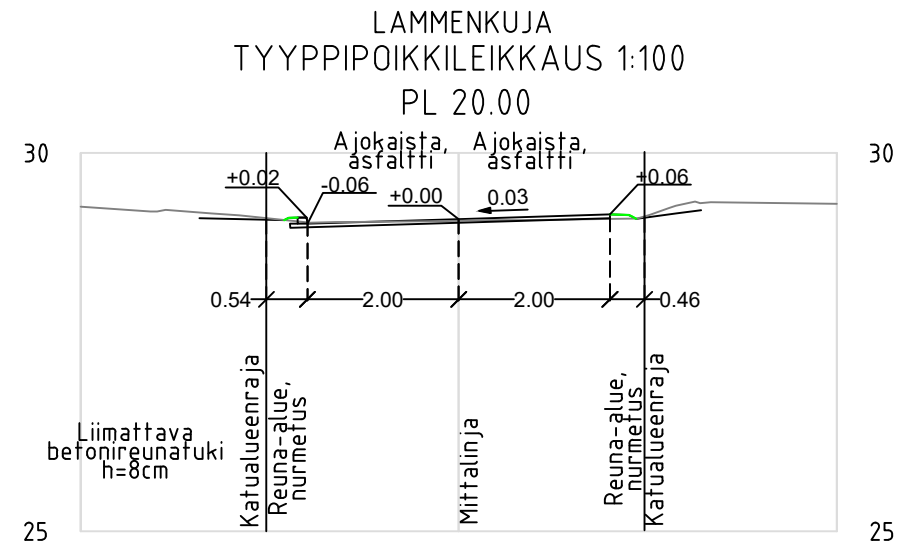

Koordinaattijärjestelmät:
Taso X,Y: ETRS-GK23
(EUREF-FIN)
Korkeus Z: N2000

HYVÄKSYNYT:
VIRAN PUOLESTA:

KAUPUNGINOSA:	Nummi
ASEMAKAAVA:	12.5.1958 (14/1958)
DIAARINUMERO:	12340-2022
LIIKENNESUUNNITELMA:	L 3830 010
KATULUOKKA:	5

KORVAA PIIRUSTUKSEN:

KORVAA OSITTAIN PIIRUSTUKSEN:

KORVATTU PIIRUSTUKSELLA:

KORVATTU OSITTAIN PIIRUSTUKSELLA:

TUNN.	MUUTOS TAI TÄYDENNYS	PAIVÄYS	SUUNNIT./PIIRT.	TARK./HYV.
-------	----------------------	---------	-----------------	------------

TURUN KAUPUNKI, KAUPUNKIYMPÄRISTÖ

KAUPUNKIRAKENTAMINEN
KAUPUNKIYMPÄRISTÖN TOTEUTUSSUUNNITTELU



KOHDE
Nummi
Lammenkuja

SISÄLTÖ

KATUSUUNNITELMA

SUUNNITTELIJA S. Tuuttila	SUUNNITTELUAVUSTAJA	TARKASTANUT A. Kinnari	MITTAKAAVA 1:500/1:100
PÄIVÄYS 17.5.2023	HYVÄKSYJÄ		PIIRUSTUSNUMERO K 3829 001
MUUTOS			



AFRY

AFRY Finland Oy
Juhana Herttuan puistokatu 21
20100 Turku
Puh. 010 3311
etunimi.sukunimi@afry.com

PIIRUSTUSNUMERO□

Suun.S. Tuuttila

Tark. A. Muhonen

Pvm. 17.5.2023

Suun.	
-------	--

Tark.

Pvm.