



KALJAKUJA
TYYPPIPOIKKILEIKKAUS 1:100
PL 20.00

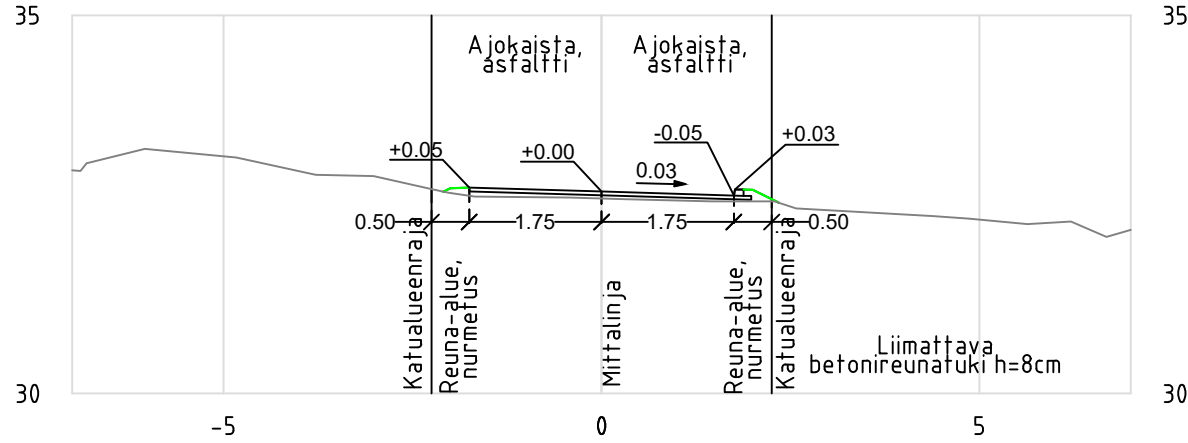

PIIRUSTUSMERKINNÄT

- suunniteltu hulevesikaivo, ritiläkansi
- suunniteltu hulevesikaivo, umpikansi
- nykyinen hulevesikaivo, ritilä- ja umpikansi
- suunniteltu maanpinta
- nykyinen maanpinta
- suunniteltu maanpinta
- asfaltti, ajorata
- viheralue
- reunatuki, betoni, liimattava 80mm
- korttelinumero
- tontti rekisterissä
- pensasrivi
- lehtipuurivi
- puuaita
- aita
- kuivatusnuoli
- nykyinen valaisin

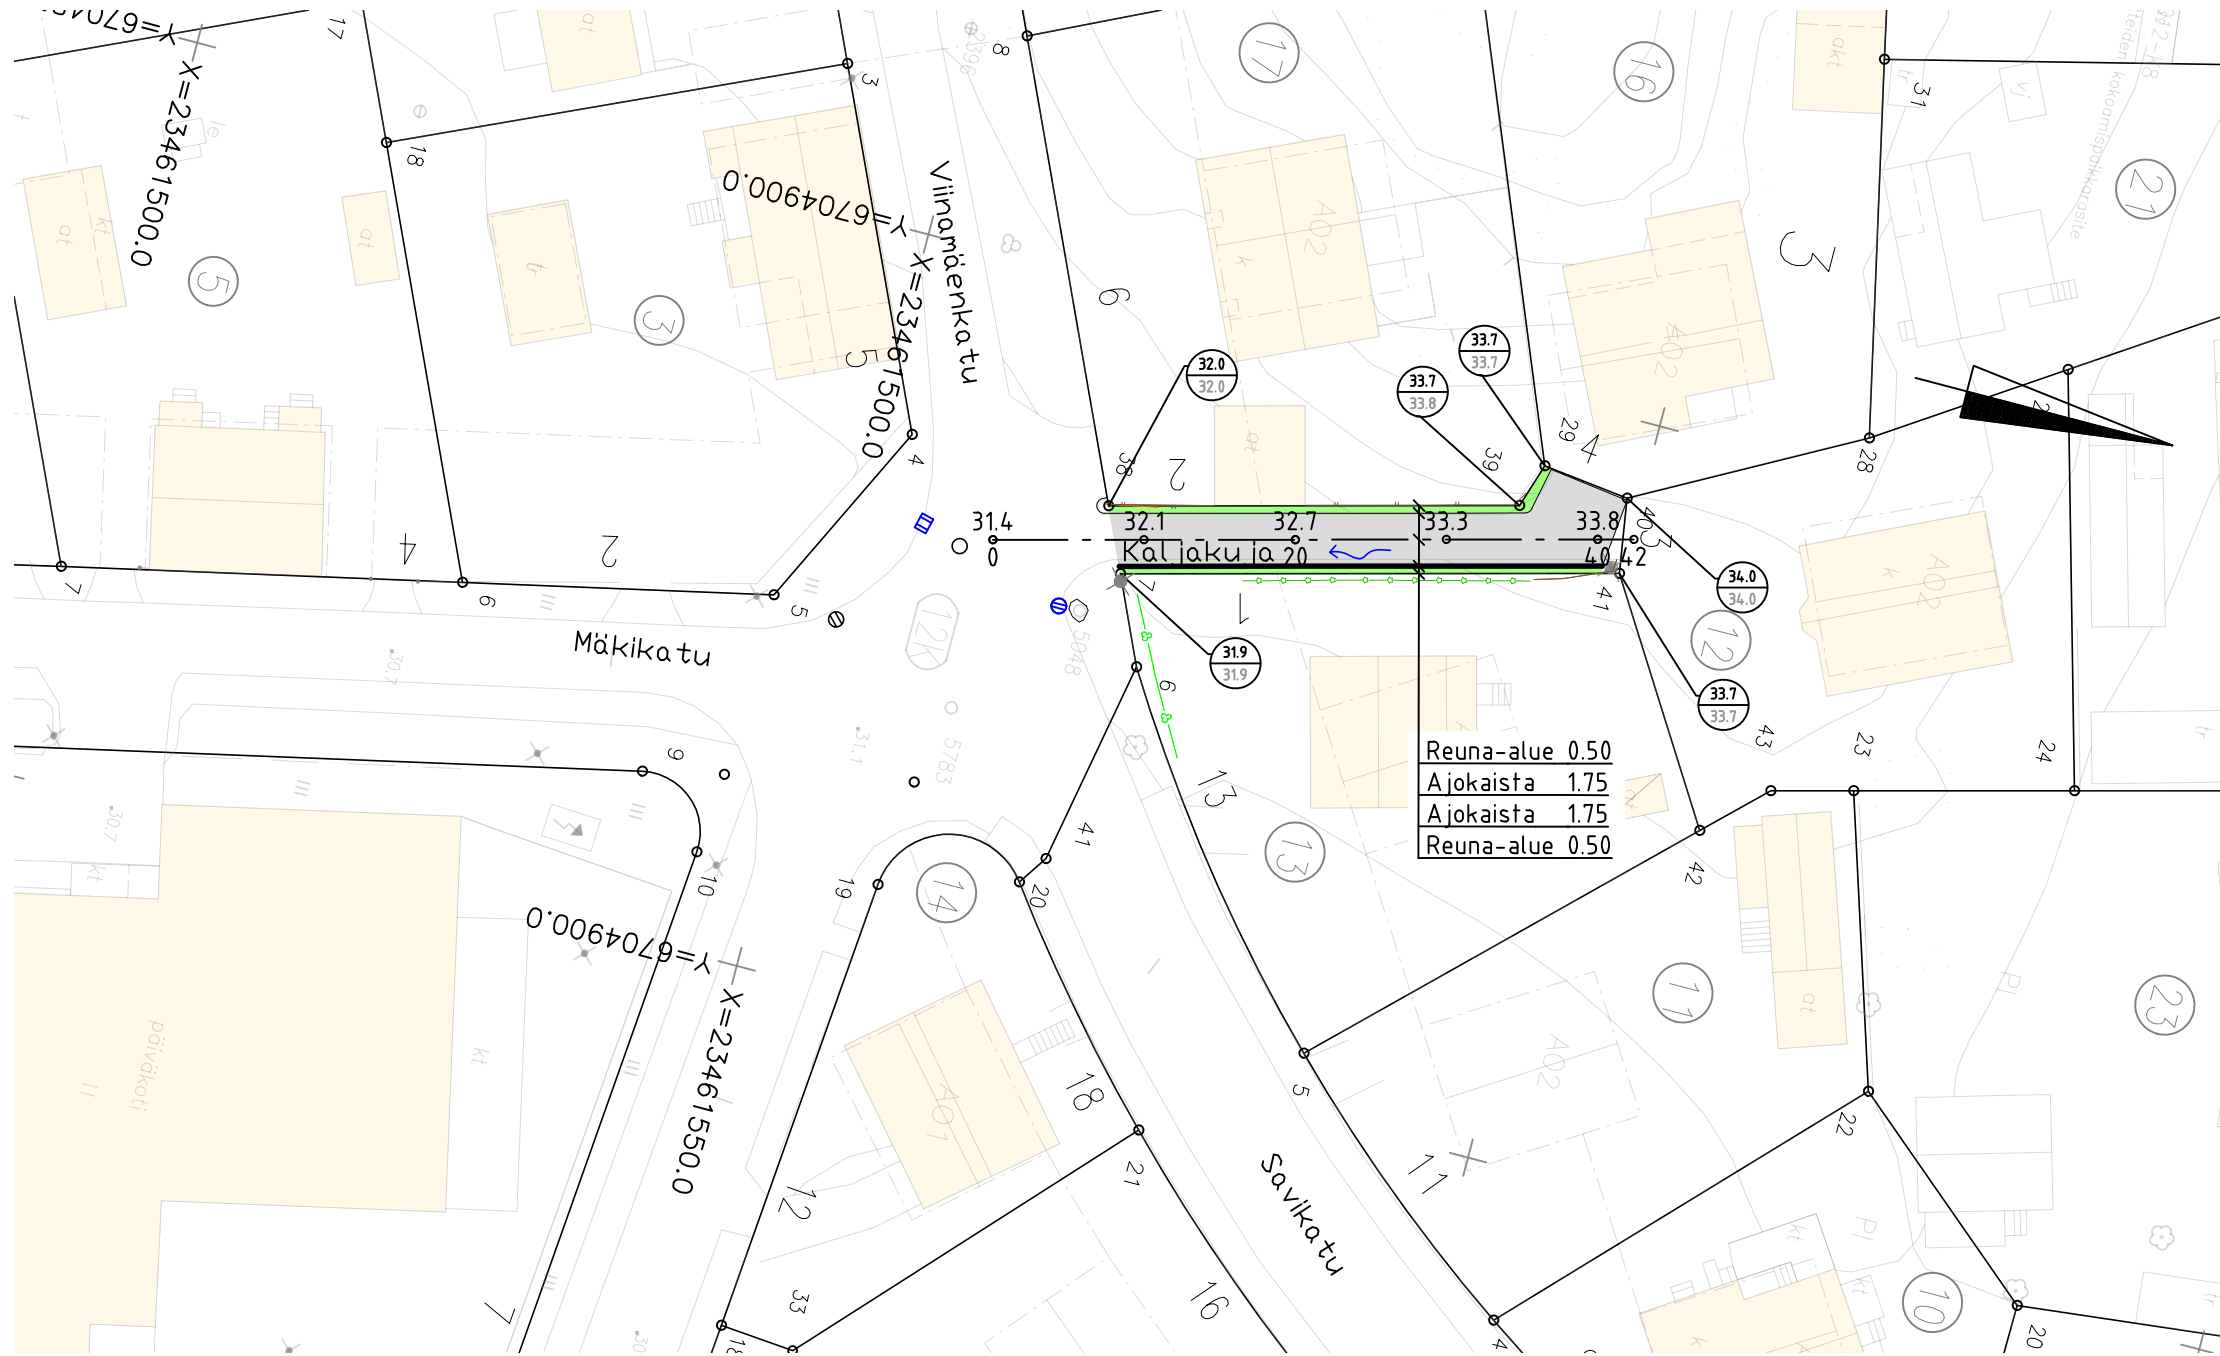

Koordinaattijärjestelmät:
Taso X,Y: ETRS-GK23
(EUREF-FIN)
Korkeus Z: N2000

HYVÄKSYNYT:
VIRAN PUOLESTA:

KAUPUNGINOSA: Nummi
ASEMAKAAVA: 5.5.2009 (27/2008)
DIAARINUMERO: 12340-2022
LIIKENNESUUNNITELMA: L 3830 010
KATULUOKKA: 5

KORVAA PIIRUSTUKSEN:
KORVAA OSITTAIN PIIRUSTUKSEN:

KORVATTU PIIRUSTUKSELLA:
KORVATTU OSITTAIN PIIRUSTUKSELLA:

TUNN. MUUTOS TAI TRYDENNYS

PAIVÄYS

SUUNNIT./PIIRT.

TARK./HYV.

TURUN KAUPUNKI, KAUPUNKIYMPÄRISTÖ

KAUPUNKIRAKENTAMINEN
KAUPUNKIYMPÄRISTÖN TOTEUTUSSUUNNITTELU



KOHDE
Nummi
Kaljakuja

SISÄLTÖ
KATUSUUNNITELMA

SUUNNITTELIJA
S. Tuuttila

SUUNNITTELUAVUSTAJA
A. Kinnari

TARKASTANUT
A. Kinnari

MITTAKAAVA
1:500/1:100

PAIVÄYS
17.5.2023

HYVÄKSYJÄ

PIIRUSTUSNUMERO
K 5511 004

MUUTOS



AFRY Finland Oy
Juhana Herttuan puistokatu 21
20100 Turku
Puh. 010 3311
etunimi.sukunimi@afry.com

PIIRUSTUSNUMERO

Suun. S. Tuuttila

Tark. A. Muhonen

Pvm. 17.5.2023

Suun.

Tark.

Pvm.