



Merkkien selitykset:

- 8.7
8.7
8.5
9,1
- suunniteltu maanpinta
maanpinnan maanpinta
 - nykyinen kadun korkeus
 - suunniteltu kadun korkeus
 - asfaltti, ajorata
 - asfaltti, jalankulku- ja pyörätie
 - betonilaatta, 300x300x50, väri harmaa
 - vihreä alue
 - reunatuki, betoni, liimattava h=8cm
 - ajoratamaalaus
 - suunniteltu hulevesikaivo, ritiläkansi
 - nykyinen hulevesikaivo, ritiläkansi
 - poistettava kaivo
 - kuivatusnuoli
 - painanne
 - nykyinen valaisinympärys
 - nykyinen jakokaappi
 - nykyinen puusaita
 - nykyinen havupuu
 - nykyinen pensasaita
 - suojava lehtipuu
 - katualueen raja
 - 14
7
korttelinumero
 - tontti rekisterissä


TYYPPIPOIKKILEIKKAUS 1:100
PLV 0-275 (PL 80)

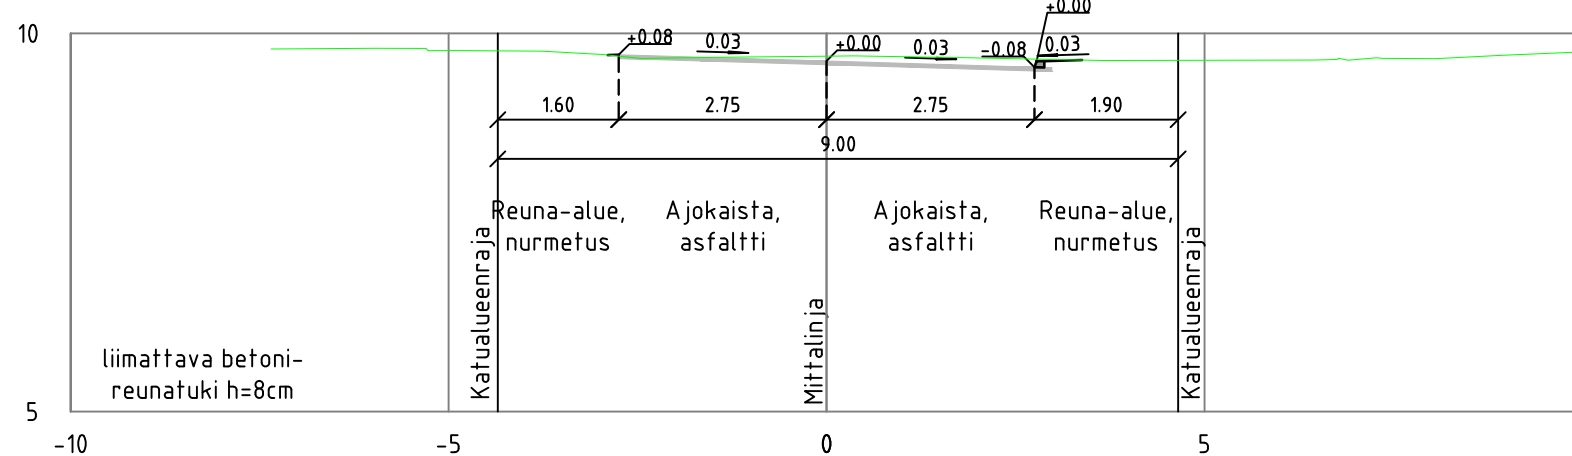

TYYPPIPOIKKILEIKKAUS 1:100
PLV 275-350 (PL 320)

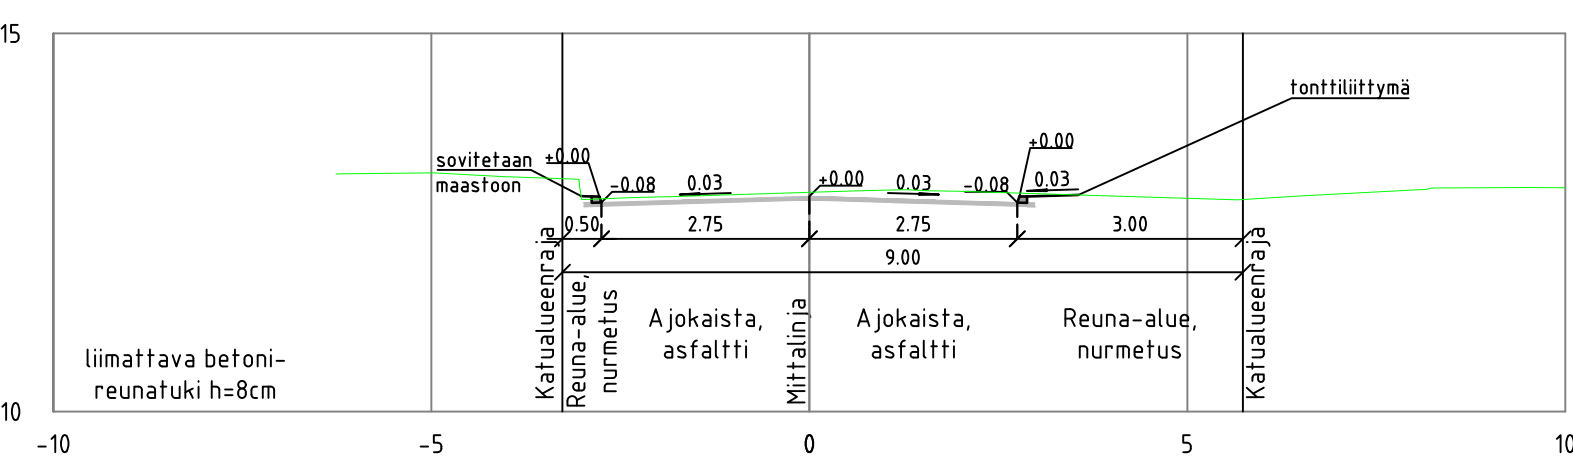

TYYPPIPOIKKILEIKKAUS 1:100
PLV 350-438 (PL 360)

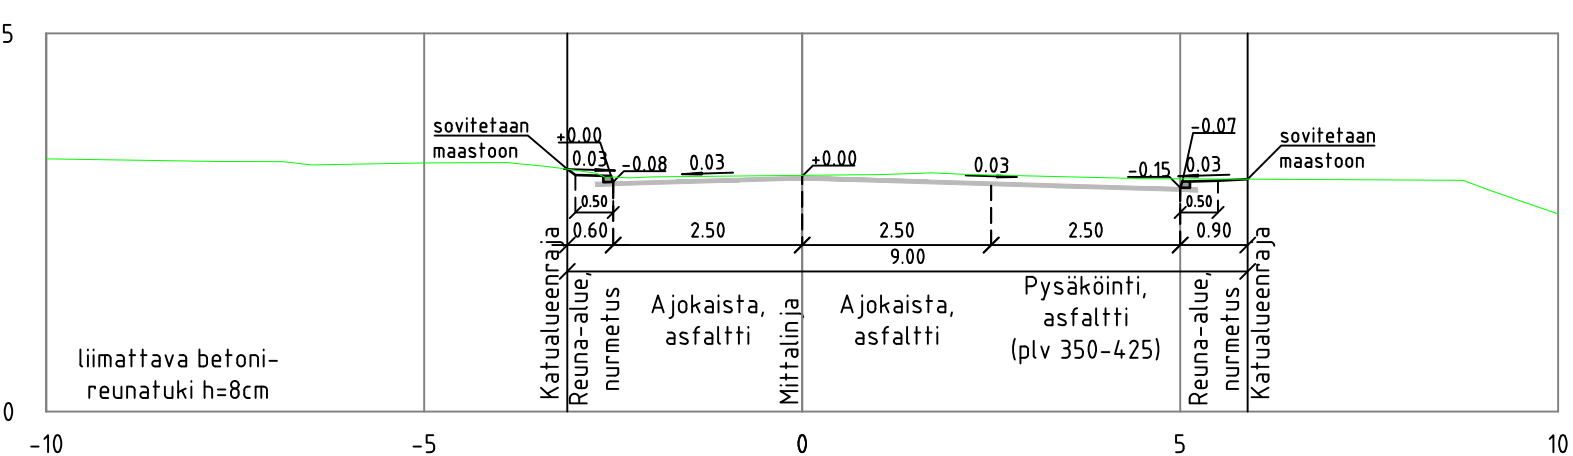

Koordinaattijärjestelmä:
Taso X,Y: ETRS-GK23
(EUREF-FIN)
Korkeus Z: N2000

HYVÄKSYNTY:
VIRAN PUOLESTA:

KAUPUNGINOSA:
ASEMAKAAVA:
DIAARINUMERO:
LIIKENNESUUNNITELMA:
KATULUOKKA:

Pitäkämäki
24.06.1980 (24/1978)
12340-2022
L 6473 007
5

KORVAA PIIRUSTUKSEN:
KORVAA OSITTAIN PIIRUSTUKSEN:

D 6473 001

KORVATTU PIIRUSTUKSELLA:
KORVATTU OSITTAIN PIIRUSTUKSELLA:

TUNN. MUUTOS TAI TÄYDENNYS
PIIRVAYS
SUUNNIT./PIIRT.
TARK./HYV.

TURUN KAUPUNKI, KAUPUNKIYMPÄRISTÖ
KAUPUNKIRAKENTAMINEN
KAUPUNKIYMPÄRISTÖN TOTEUTUSSUUNNITELMA

KOHDE
Pyölinpellonkatu

SISÄLTÖ
KATUSUUNNITELMA

SUUNNITTELIJA T.Tsokkinen	SUUNNITTELUAVUSTAJA HYVÄKSYJÄ	TARKASTANUT A. Kinnari	MITTAKAAVA 1:500
PIIRVAYS 21.08.2023	HYVÄKSYJÄ	PIIRUSTUSNUMERO K 6473 006	MUUTOS
AFRY AFRY Finland Oy Juhana Herttuan puistikatu 21 20100 Turku Puh. 010 3311 etunimi.sukunimi@afry.com		PIIRUSTUSNUMERO Suun. T. Tsokkinen Tark. A. Muhonen Pvm. 21.08.2023	Suun. Tark. Pvm.