



Merkkien selitykset:

- 8.7 suunniteltu maanpinta
maanpinnan maanpinta
- 8.5 nykyinen kadun korkeus
- 9.1 suunniteltu kadun korkeus
- asfaltti, ajorata
- asfaltti, jalankulku- ja pyörätie
- viheralue
- reunatuki, betoni, liimattava h=8cm
- madallettu reunatuki
- suunniteltu hulevesikaivo, ritiläkansi
- nykyinen hulevesikaivo, ritiläkansi
- poistettava kaivo
- kuivatusnuoli
- painanne
- nykyinen valaisinpylväs
- nykyinen jakokaappi
- nykyinen havupuuvi
- nykyinen pensasaita
- katualueen raja
- 14 korttelinumero
- 7 tontti rekisterissä

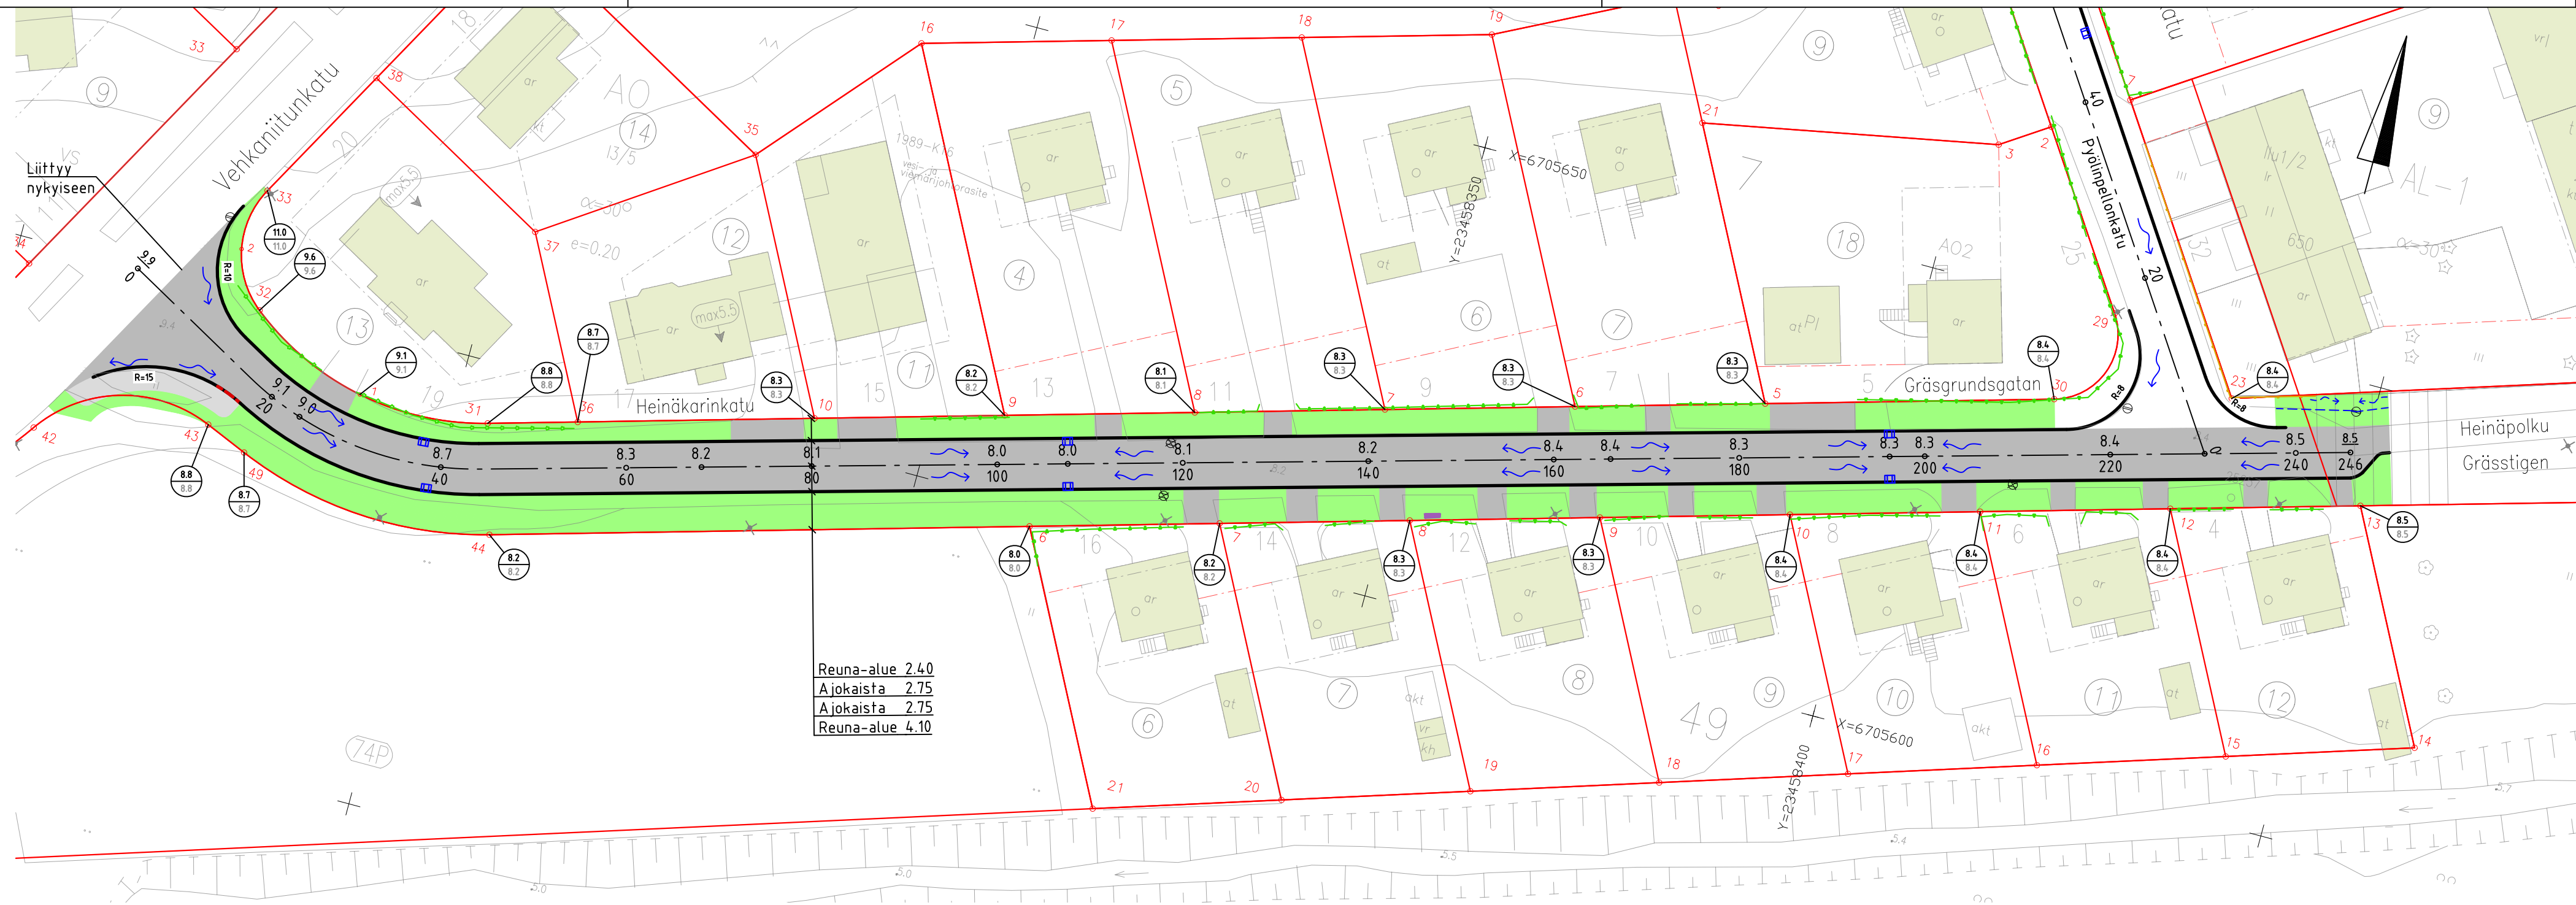


Reuna-alue 2.40
Ajokaista 2.75
Ajokaista 2.75
Reuna-alue 4.10

TYYPPIPOIKKILEIKKAUS 1:100
PLV 0-238 (PL 80)

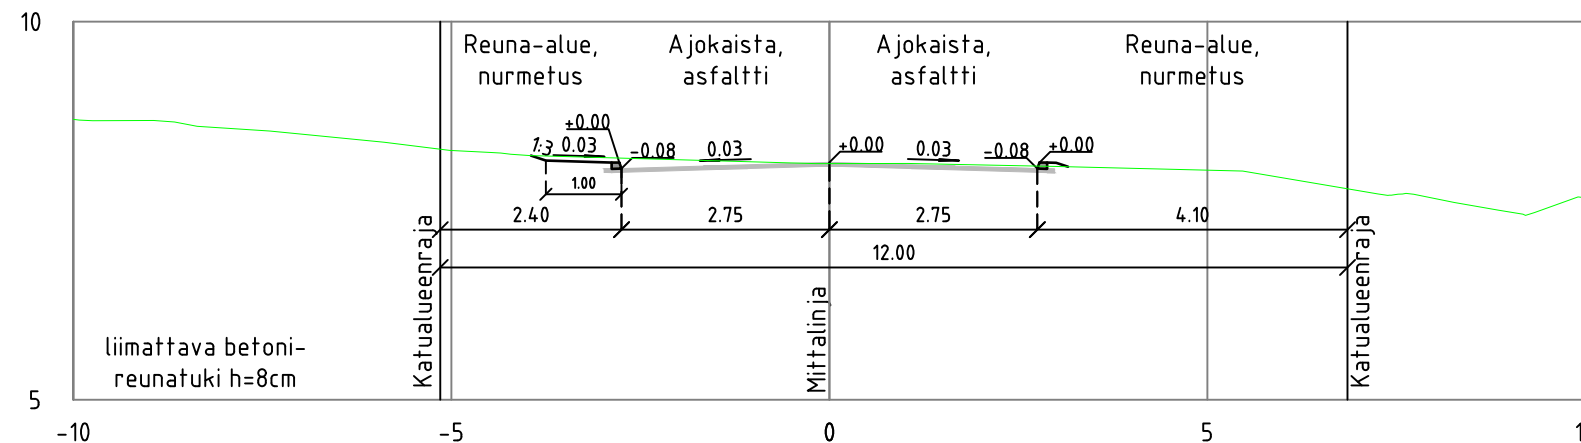

TYYPPIPOIKKILEIKKAUS 1:100
238-246 (PL 240)

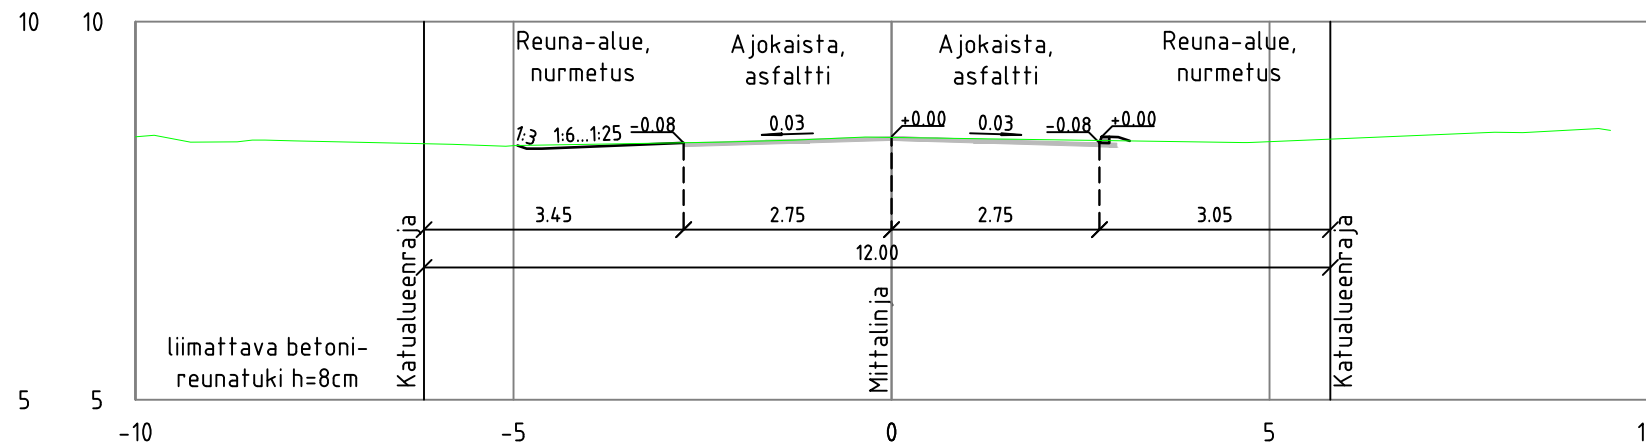

Koordinaattijärjestelmät:
Taso X,Y: ETRS-GK23
(EUREF-FIN)
Korkeus Z: N2000

HYVÄKSYNTY:
VIRAN PUOLESTA:

KAUPUNGINDSA: Pitkämäki
ASEMAKAAVA: 24.06.1980 (24/1978)
DIAARINUMERO: 12340-2022
LIIKENNESUUNNITELMA: L 6473 007
KATULUOKKA: 5

KORVAA PIIRUSTUKSEN:
KORVAA OSITTAIN PIIRUSTUKSEN: D 8317 001

KORVATTU PIIRUSTUKSELLA:
KORVATTU OSITTAIN PIIRUSTUKSELLA:

TUNN. MUUTOS TAI TÄYDENNYS PÄIVÄYS SUUNNIT./PIIRT. TARK./HYV.

TURUN KAUPUNKI, KAUPUNKIYMPÄRISTÖ
KAUPUNKIRAKENTAMINEN
KAUPUNKIYMPÄRISTÖN TOTEUTUSSUUNNITELU



KOHDE Heinäkarinkatu			SISÄLTÖ KATUSUUNNITELMA	
SUUNNITTELIJA T.Tsokkinen	SUUNNITTELUAVUSTAJA	TARKASTANUT A. Kinnari	MITTAKAAVA 1:500	
PÄIVÄYS 21.08.2023	HYVÄKSYJÄ		PIIRUSTUSNUMERO K 8317 003	MUUTOS
 AFRY Finland Oy Juhana Herttuan puistikatu 21 20100 Turku Puh. 010 3311 etunimi.sukunimi@afry.com		PIIRUSTUSNUMERO		
		Suun. T. Tsokkinen	Suun.	
		Tark. A. Muhonen	Tark.	
		Pvm. 21.08.2023	Pvm.	