
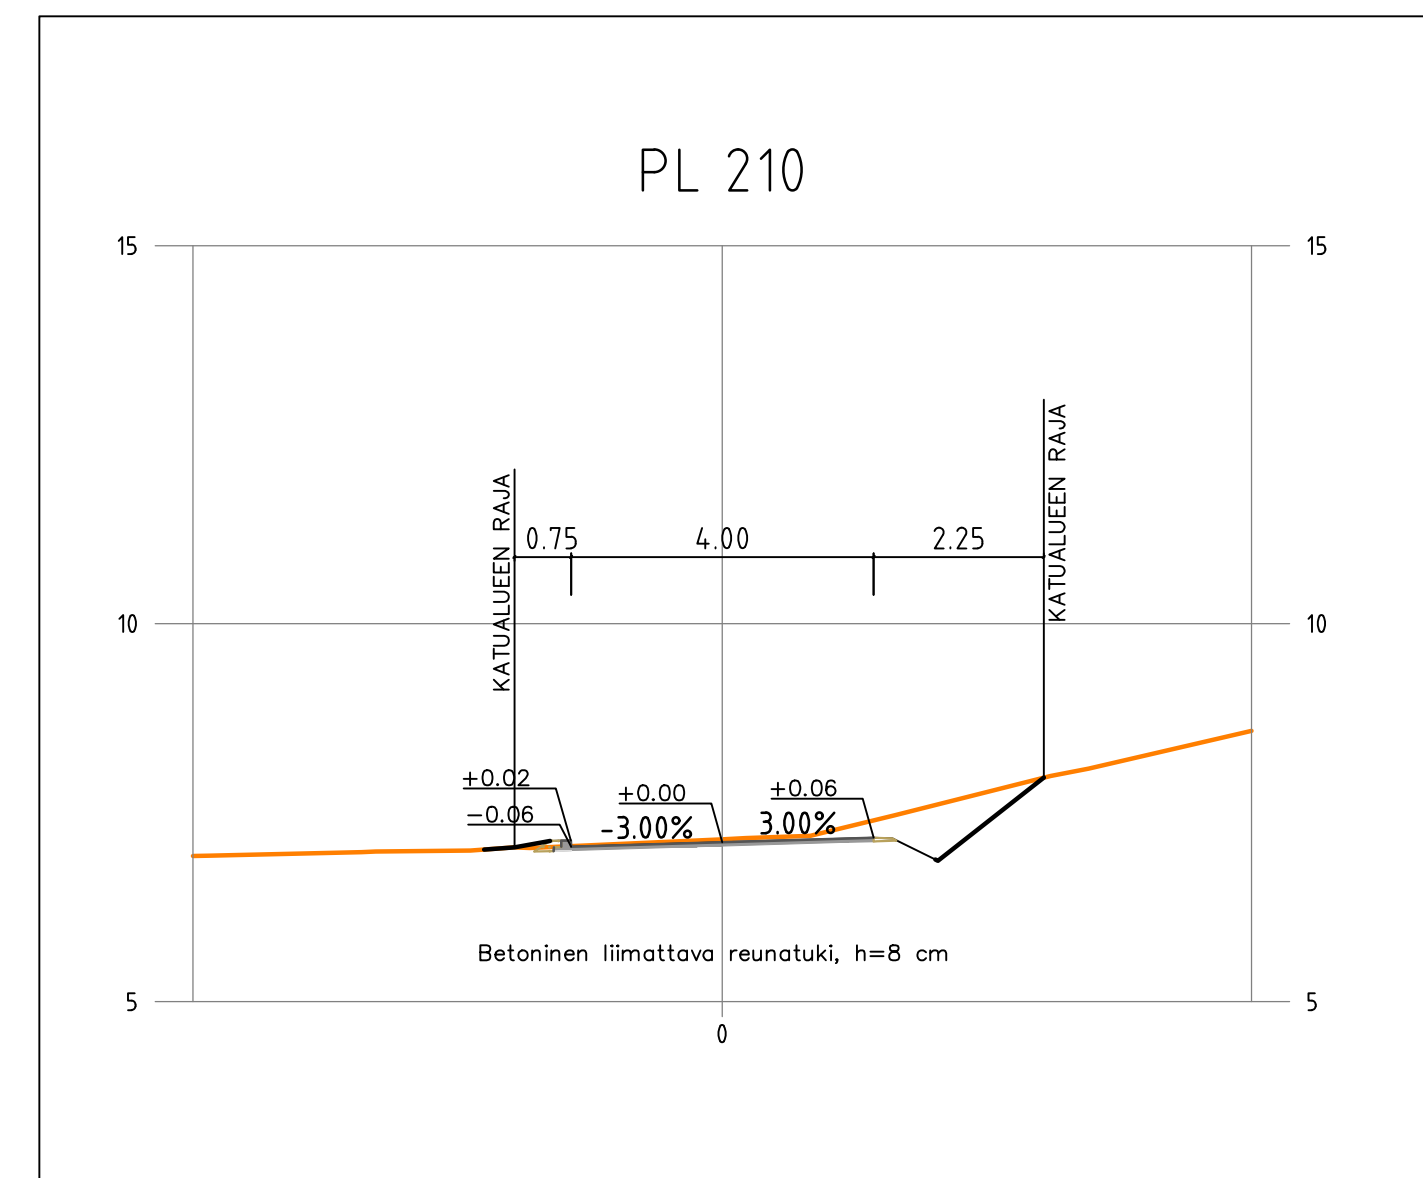


TYYPPIPOIKKILEIKKAUKSET
1:100

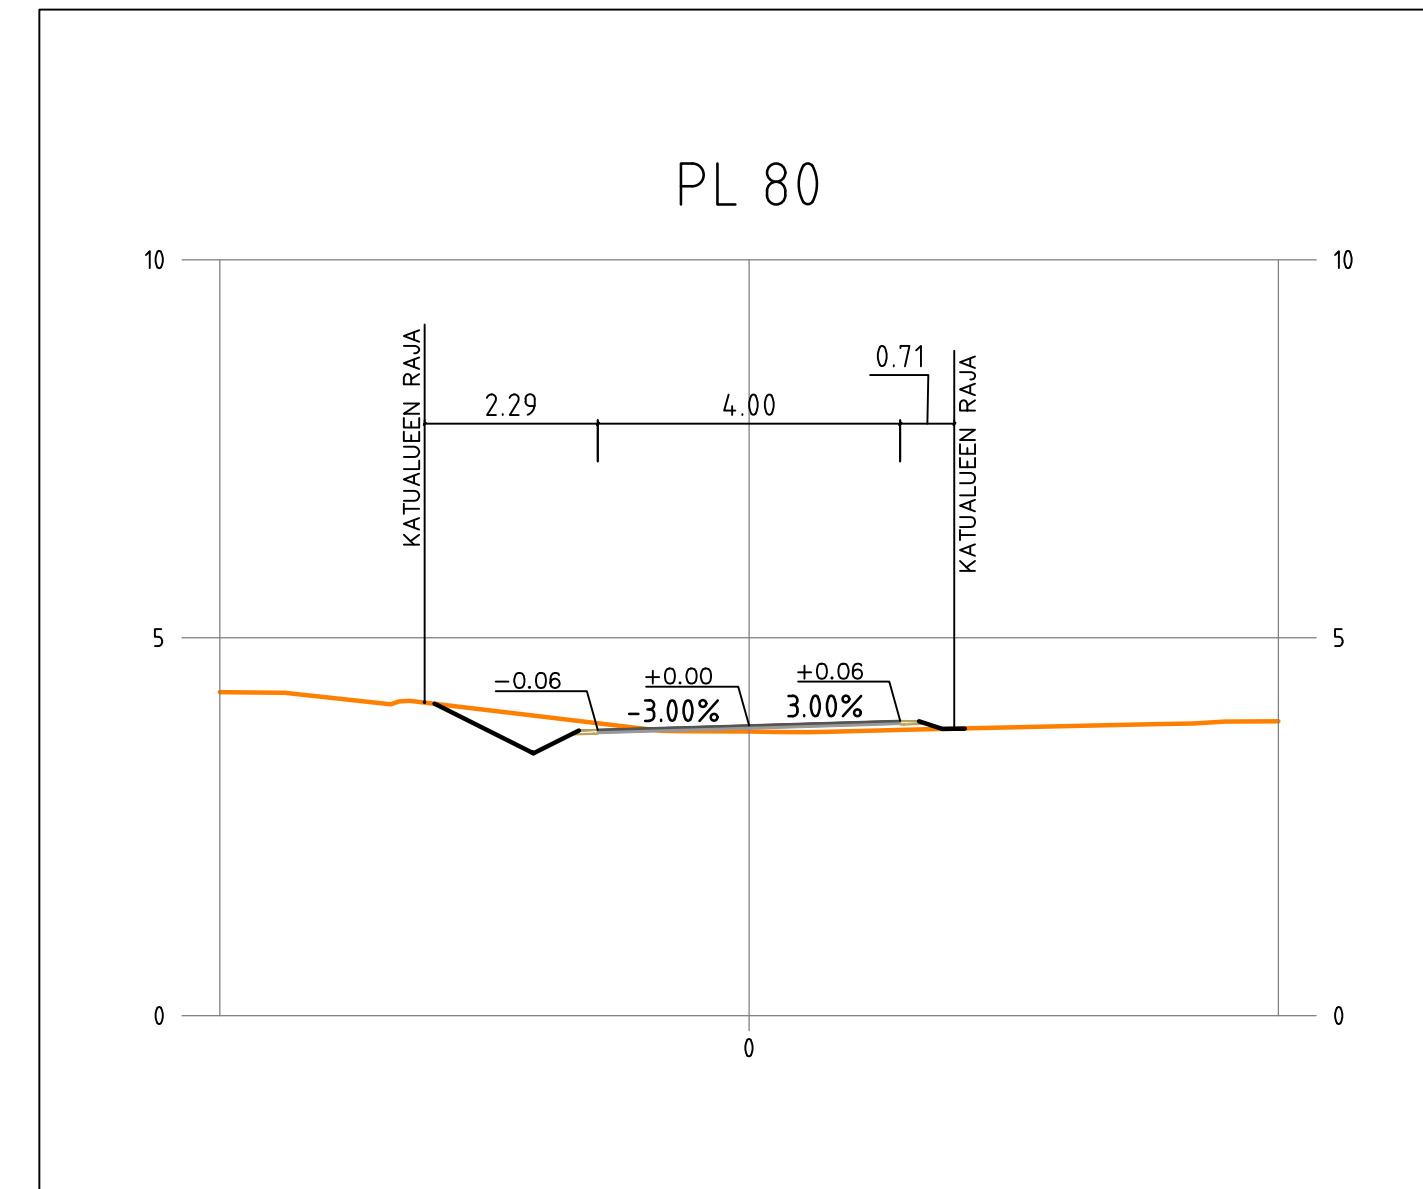

Koordinaattijärjestelmät:
Tasoa X,Y: ETRS-GK23
(EUREF-FIN)
Korkeus Z: N2000

Merkkien selitykset:

- SUUNNITELTU KORKEUS
MAANPINNAN KORKEUS
- NYKYINEN KORKEUS
- SUUNNITELTU KORKEUS
- ASFALTI, AJORATA
- VIHERALUE
- REUNATUKI
- SUUNNITELTU RUMPU
- PAINANNE
- AVO-OJA
- KORTTELINUMERO
- TONTTI REKISTERISSÄ
- TONTTI EI REKISTERISSÄ

HYVÄKSYNYT:
VIRAN PUOLESTA:

KAUPUNGINOSA: ORINIEMI
ASEMAKAVA: 4.12.1957 (2/1957)
DIARINUMERO: 7217-2023
LIIKENNESUUNNITELMA:
KATUOSUUKKA: 5

KORVAAN PIIRUSTUKSEN:
KORVAAN OSITTAIN PIIRUSTUKSEN: R 6154 009, R 6154 010

KORVATTU PIIRUSTUKSELLA:
KORVATTU OSITTAIN PIIRUSTUKSELLA:

TUUNN. MUUTOS TAI TÄYDENNYS PÄIVÄYS SUUNNIT./PIIRIT. TARK./HYV.

TURUN KAUPUNGIN KAUPUNKIYMPÄRISTÖTOIMIALA
KAUPUNKIRAKENTAMISEN PALVELUALUE
KAUPUNKIYMPÄRISTÖN TOTEUTUSSUUNNITELUYKSIKÖ



Puololankatu 5
20100 Turku
etunimi.sukunimi@turku.fi
puh 02-330 000

KOHDE RANTAPOLKU		SISÄLTÖ KATUSUUNNITELMA Asemapiirros Tyypipoikkileikkaukset	
SUUNNITTELIJA Ossi Käälä	SUUNNITTELUAVUSTAJA A.-M. Hummelin	TARKASTANUT Ossi Käälä	MITTAKAVIA 1:500, 1:100
PÄIVÄYS 23.10.2023	HYVÄKSYKÄ	PIIRUSTUSNUMERO K 6147 001	MUUTOS

Kari Linnakoski