



ASEMAPIIRUSTUS 1:500

TYYPPIPOIKKILEIKKAUS 1:100/1:100

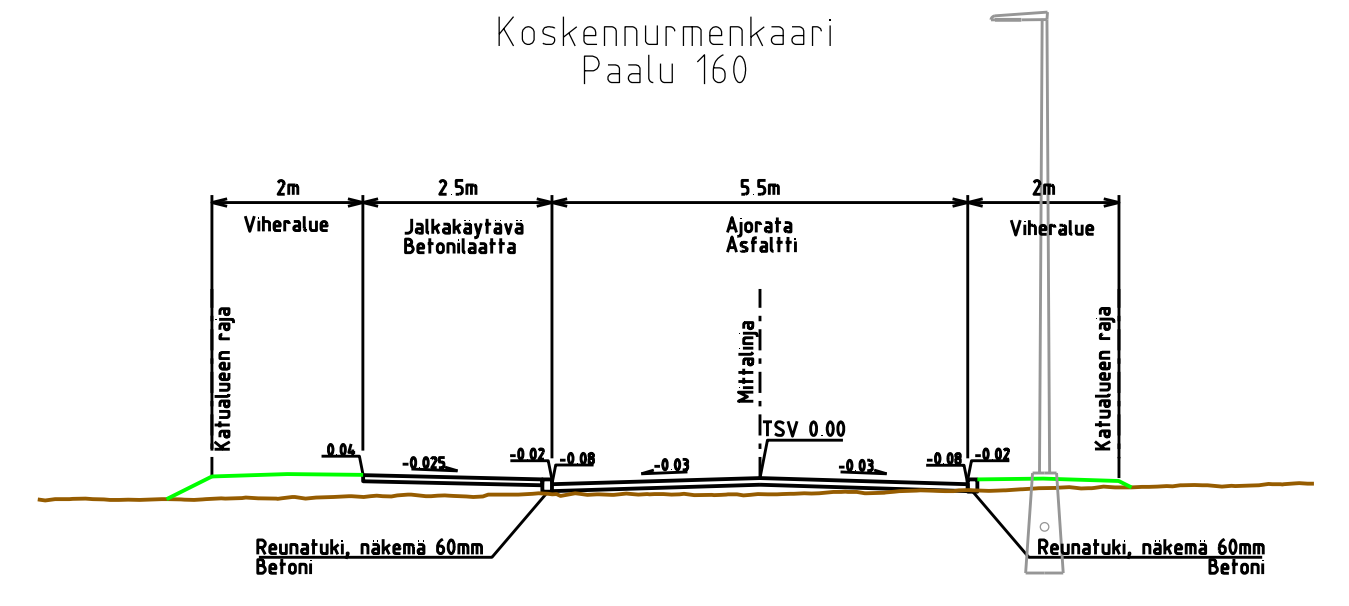

TYYPPIPOIKKILEIKKAUS 1:100/1:100

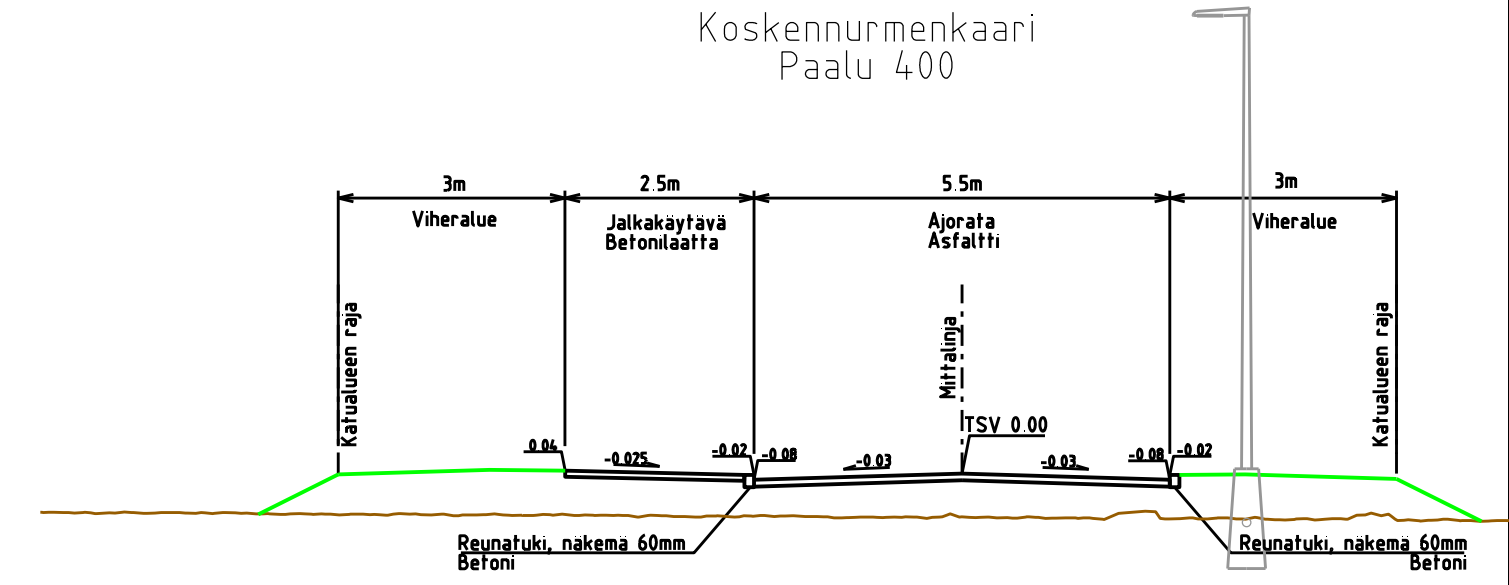

MERKINTÖJEN SELITYKSIÄ

- Ajorata, asfaltti
- Viheralue
- Betoniloaotus
- suunniteltu maanpinto
- nykyinen maanpinto
- Keskielin ja suunniteltu korkeusosama
- Korttelinumero
- Tonttinumero
- Reunatuki, betoni
- Reunatuki madallettu, betoni
- Istutettava lehtipuu
- Nykyinen valaisin
- Nykyinen valaisin, poistettava
- Suunniteltu valaisin
- Virtaussuunta
- Hulevesikaivo suunniteltu

Koordinaattijärjestelmä:  
Taso: X,Y: ETRS-GK23  
(EUREF-FIN)  
Korkeus: Z: N2000

HYVÄKSYNTI:	
VRAN PUOLESTA:	
KAUPUNGINOSA:	KOSKENNUMMI
ASEMAKAAVA:	-
DIARINUMERO:	-
LIKENESUUNNITELMA:	-
KATULUOKKA:	5
KORVAA PIRUSTUKSEN:	-
KORVAA OSITTAIN PIRUSTUKSEN:	-
KORVITTU PIRUSTUKSELLA:	
KORVITTU OSITTAIN PIRUSTUKSELLA:	

TUNN. MUUTOS TAI TÄYDENNYS: \_\_\_\_\_ PÄIVÄYS: \_\_\_\_\_ SISÄLLISET/PHRT: \_\_\_\_\_ TARV./MYY:

TURUN KAUPUNKI, KAUPUNKIYMPÄRISTÖ		KOSKENNUMENKAARI	
KAUPUNKIRAKENTAMINEN		KATUSUUNNITELMA	
KAUPUNKIYMPÄRISTÖN TOTEUTUSSUUNNITTELU			
KOHDE	SISÄLTÖ	MITTAKAAVA	MUUTOS
FCG	FCG	1:500, 1:100	
PÄIVÄYS	HYVÄKSYNTÄ	PIRUSTUSNUMERO	
		K 9216_002	

**FCG** Suunnittelu ja tekniikka Oy  
Satakatu 22  
20100 Turku  
Puh. 01045990  
www.fcg.fi

HYV. 01.09.2023 T. Miettinen  
TARK. 01.09.2023 J. Silvennoinen  
LAAT. 01.09.2023 N. Ollava