



MERKINTÖJEN SELITYS


- Suunnittelualueen raja
- Leikkauskohta
- ASEMAKAAVAMERKINNÄT**
- Kaava-alueen raja - Puisto
- PÄÄLLYSTEET JA KUIVATUS**
- ASF jk+pp-tie
- ASF ajorata
- Betonilaatta, harmaa (jalkakäytävät)
- Kivituha
- Organic-Lock (pintasidonta vähentämään eroosiota)
- Turvahake
- Pintavesipainanne
- Maastonmuotoilu (arvioitu korko)
- ISTUTETTAVA KASVILLISUUS**
- Istutettava lehtipuu
- Kukkiva pikkupu
- Uusi nurmikko (pelikenttä)
- Niitty

KALUSTEET JA VARUSTEET

- Polkupyörätelineet
- Kolmilankaverkkoita, korkeus 1,2 m, pituus yhteensä 130 jm
- Penkit/divaani
- Piknikpöytä
- Uusi valaisin
- Leikki-/liikuntaväline
- Roska-astia
- Opastaulu

VARUSTELUETTELO

- LEIKKIVÄLINEET**
- 1 hiekkalaatikko
- 2 hiekkalaatikon pöytä
- 3 jousikeinu
- 4 jousikeinu
- 5 kiipeilyteline, isot lapset
- 6 kiipeilyteline, pienet lapset
- 7 keinuteline, isot lapset
- 8 keinuteline, pienet lapset
- 9 trampoliini
- 10 tasapainoilu
- KUNTOILU**
- 11 kuntoilu
- 12 kuntoilu
- 13 kuntoilu
- 14 kuntoilu paikan opastaulu
- MUUT VARUSTEET**
- 15 piknikpöytä
- 16 penkki
- 17 divaani
- 18 roska-astia
- 19 pyöräteline
- 20 infokyltti

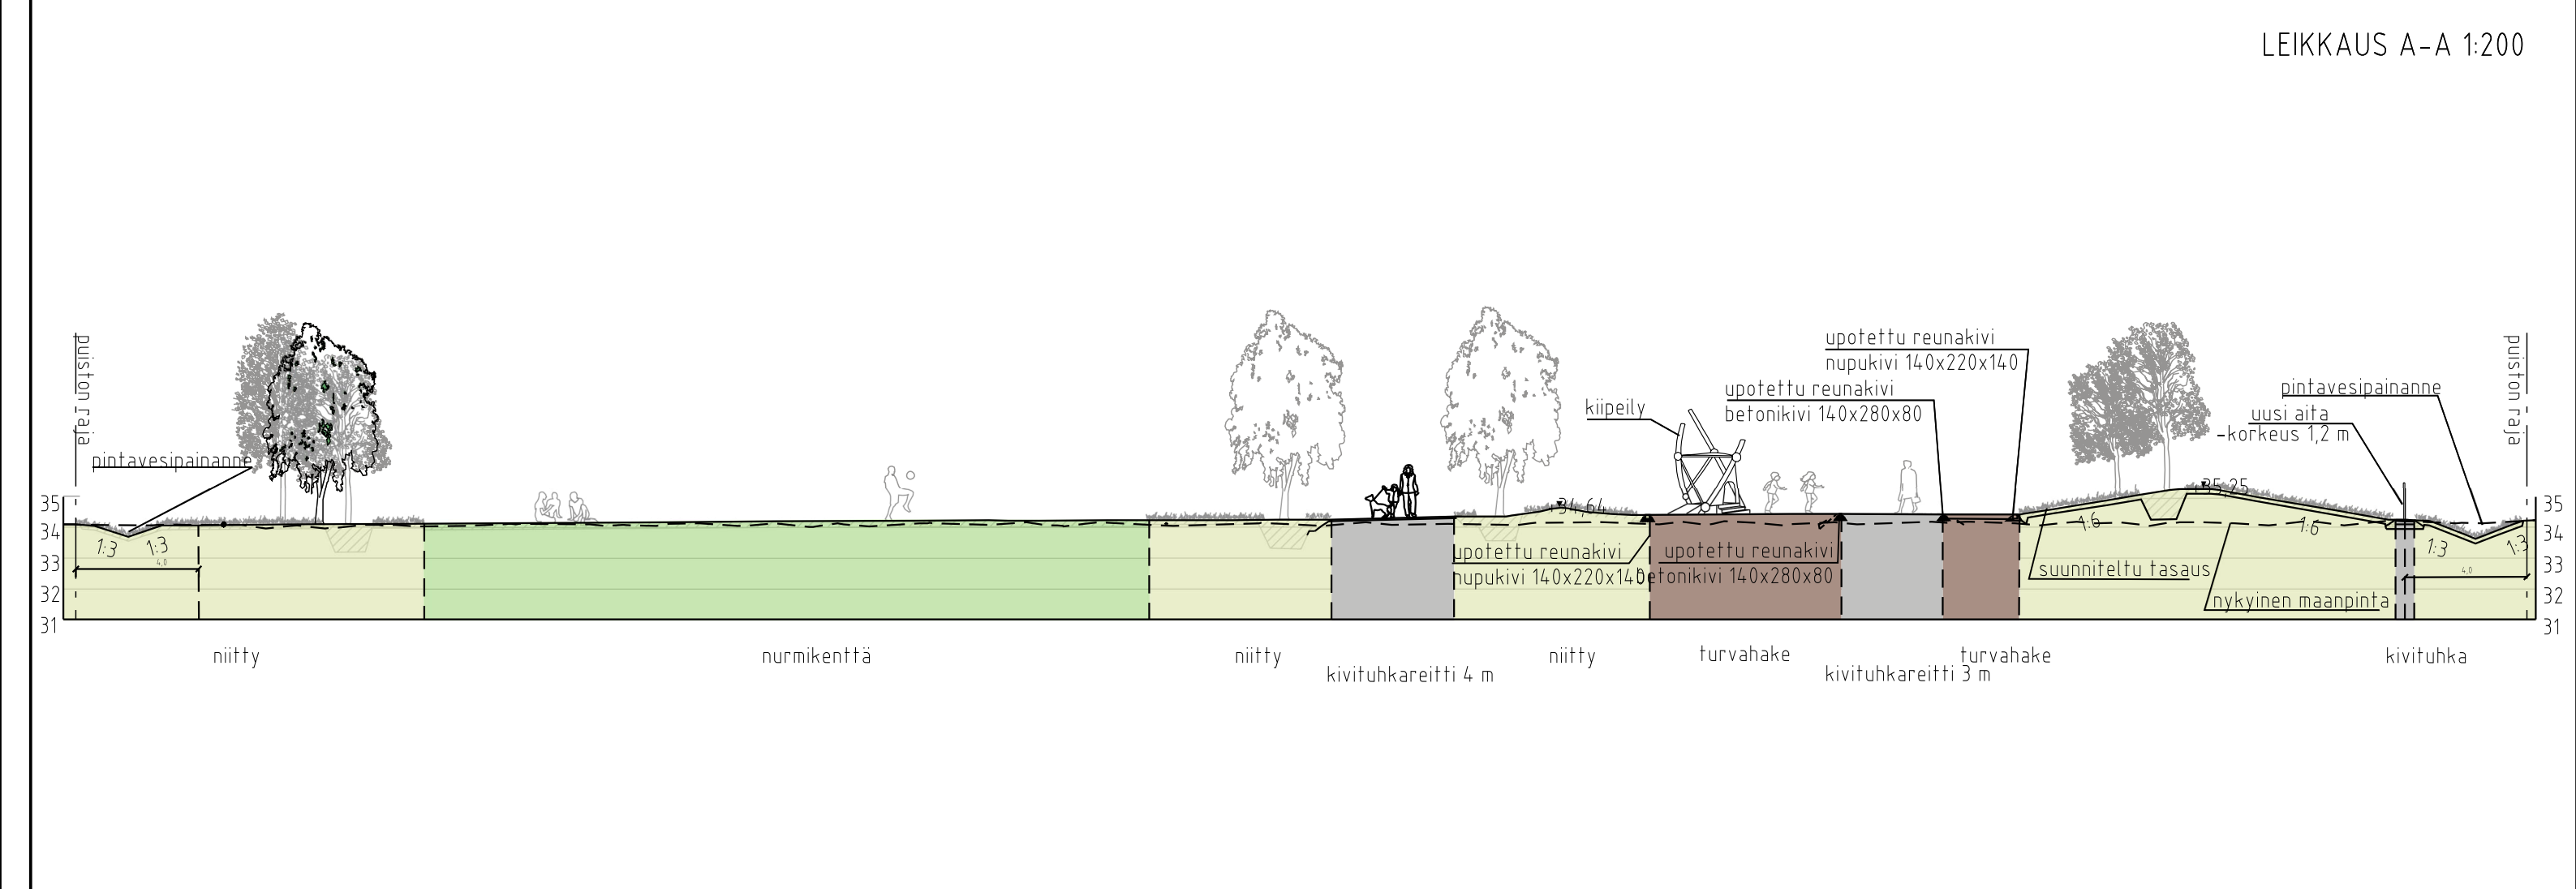

HYVÄKSYNTY:	
VIRAN PUOLESTA:	
KAUPUNGINOSA:	099 KOSKENNURMI, 097 Yli-Maaria
ASEMAKAAVA:	KOSKENNURMI (ASEMAKAVAEHDOTUS 4.4.2022)
DIAARINUMERO:	6820-2022
KORVAA PIIRUSTUKSEN:	
KORVAA OSITTAIN PIIRUSTUKSEN:	
KORVATTU PIIRUSTUKSELLA:	
KORVATTU OSITTAIN PIIRUSTUKSELLA:	
TUNN. MUUTOS TAI TÄYDENNYS	PÄIVÄYS
	SUUNNIT./PIIRT.
	TARK./HYV.

TURUN KAUPUNKI, KAUPUNKIYMPÄRISTÖ
KAUPUNKIRAKENTAMINEN
KAUPUNKIYMPÄRISTÖN TOTEUTUSSUUNNITTELU

Koskennurmi
Pyhtynpuisto

PUISTOSUUNNITELMA

KOHDE	SISÄLTÖ
Koskennurmi Pyhtynpuisto	
SUUNNITTELIJA FCG	SUUNNITTELUAVUSTAJA FCG
TARKASTANUT Tiina Puska	MITTAKAAVA 1:500, 1:200
PÄIVÄYS 5.1.2024	HYVÄKSYJÄ Kari Linnakoski
	PIIRUSTUSNUMERO W 9221 003
	MUUTOS
FCG	FCG Suunnittelu ja tekniikka Oy Satamakatu 22 20100 Turku Puh. 0104090 www.fcg.fi
HYV.	5.1.2024 T.Miettinen
TARK.	5.1.2024 T.Tuominen
LAAT.	5.1.2024 E.Aydemir