



Poikkileikkaus 1:100
Linja-autopysäkki 19 Anikaistenkatu

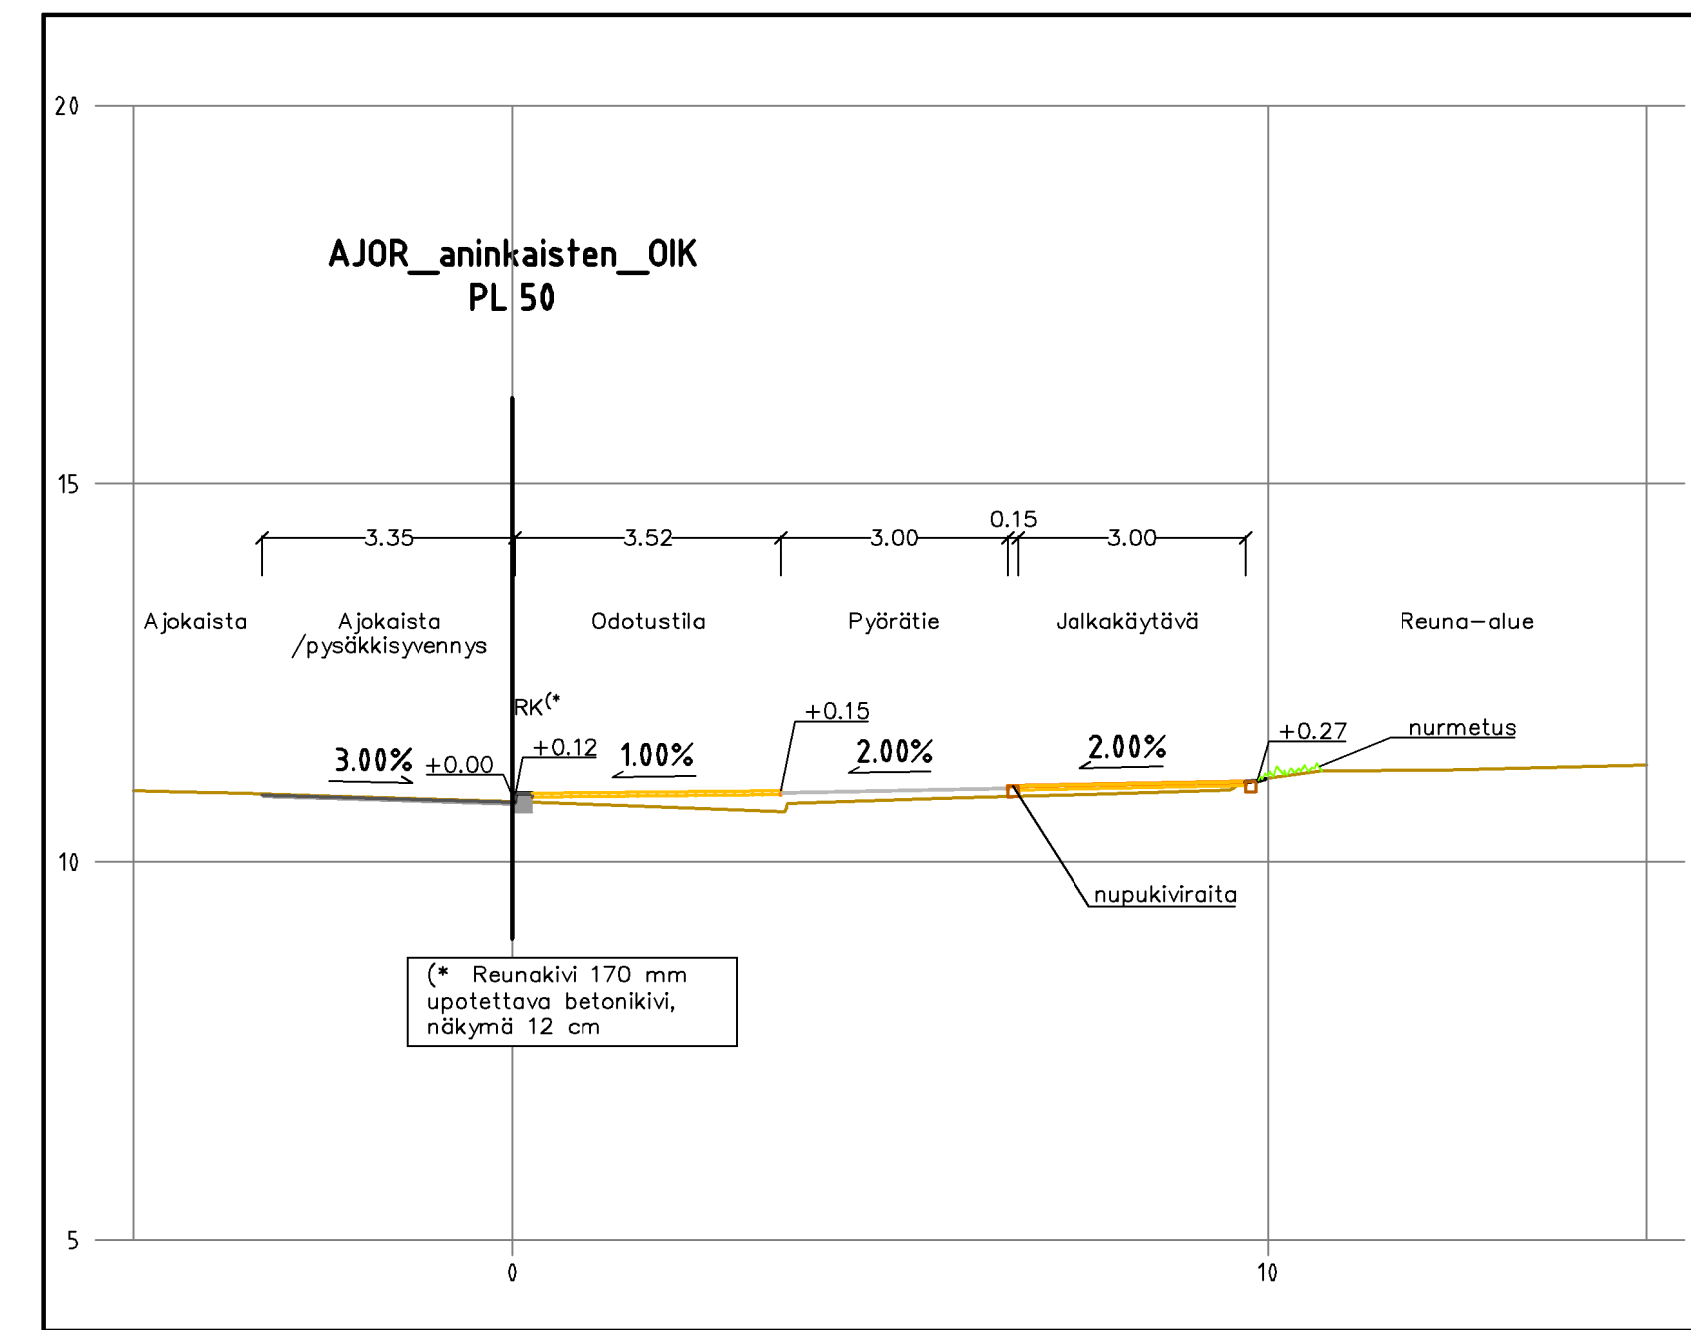

Poikkileikkaus 1:100
Anikaistenkatu, erotettu jalkakäytävä ja pyörätie

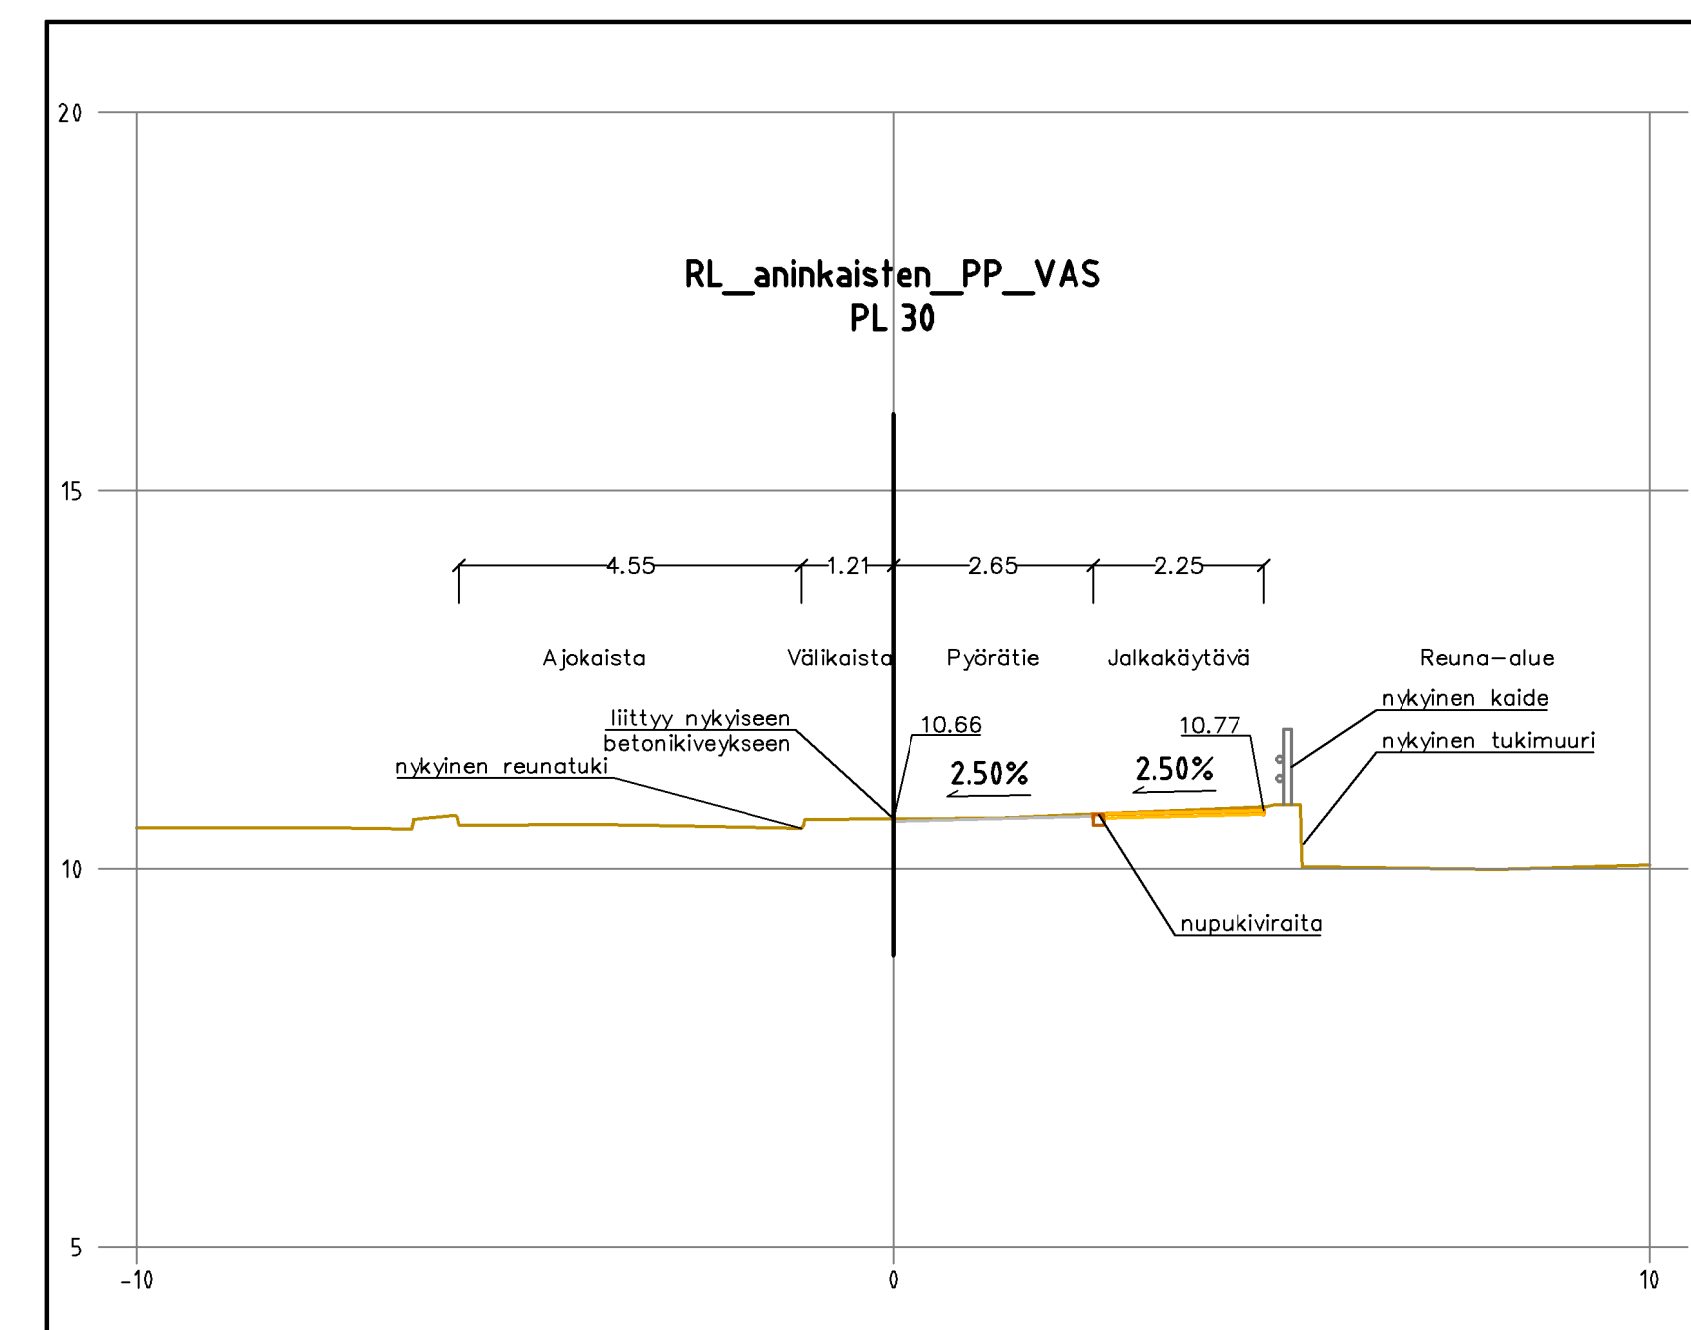

Merkkien selitykset:

- SUUNNITELTU KORKEUS
- NYTKINEN KORKEUS
- SUUNNITELTU KORKEUS
- ASFALTI, AJALUTTYNÄ
- BETONILAATTA, JALKAKÄYTTÄ
- VIHERALUE
- BETONIKIVEYS
- HUOMIOALUUTA
- REUNALINJA
- REUNATUKI, luononkivi
- REUNATUKI MADALLETTU, luononkivi
- REUNATUKI 12cm, ilmotettava betoninen
- REUNATUKI MADALLETTU 8cm, ilmotettava betoninen
- NUPUKIVIRAITA
- PYSÄKKEIDEN
- AJOKIYTYNÄ
- ROSKA-ASTIA
- SUUNNITELTU HULEVESIKANVA

Koordinaattijärjestelmä:
Taso X,Y: ETRS-GK23
(EUREF-FIN)
Korkeus Z: N2000

HYVÄKÄYNTÖ: MIKÄ PUOLESTA
Kaupungissa: VI Asemapiirros: 16.12.2000 (53/1991) Diagrammi: 2601-2021 Liikennesuunnitelma: L 6187 042 Käyttö: 1 JA 5a
Korvan perustuksen: P 6187 047 Korvan osittain perustuksen: P 6734 076, R 6187 025, D 6187 026, C 6187 027, 028
Korvan perustuskäytä: Korvan osittain perustuskäytä:

TURUN KAUPUNKI, KAUPUNKIYMPÄRISTÖ		KATUUNNITELMA	
KAUPUNKIRAKENTAMINEN		Asemapiirustus	
KAUPUNKIYMPÄRISTÖN TOTEUTUSSUUNNITELMA		Tyypipoikkileikkaukset	
KOHDE: ANIKAISTENKATU Runkolinjapysäkki 19 Erotettu jk + pp Tuureporinkadun ja Verkathtaankadun välillä	SIJAINNITELMA: Riina Rasmus	PIKAKUVAUS: Pia Erme	MITTAAMA: 1:500, 1:100
PIKAKUVAUS: 8.2.2024	HYVÄKÄYNTÖ: Kari Litnankoski	PERUSTUSNUMERO: K 6187 049	MÄÄRÄ: MAJOS