


Merkkien selitykset:

- |      |                               |   |                      |
|------|-------------------------------|---|----------------------|
| 18.8 | SUUNNITELTU KORKEUS           | — | REUNATUKI            |
| 18.8 | MAANPINNAN KORKEUS            | — | REUNATUKI MADALLETTU |
| 18.6 | NYKYINEN KORKEUS              | — | JIIRI                |
| 18.7 | SUUNNITELTU KORKEUS           | — | PAINANNE             |
| ■    | ASFALTTI, AJORATA             | — | AVO-OJA              |
| ■    | ASFALTTI, KÄVELY- JA PYÖRÄTIE | — | VIRTAUSSUUNTA        |
| ■    | VIHERALUE                     |   |                      |
| ■    | BETONIKIVEYS                  |   |                      |

Koordinaattijärjestelmät:  
Taso X,Y: ETRS-GK23  
(EUREF-FIN)  
Korkeus Z: N2000

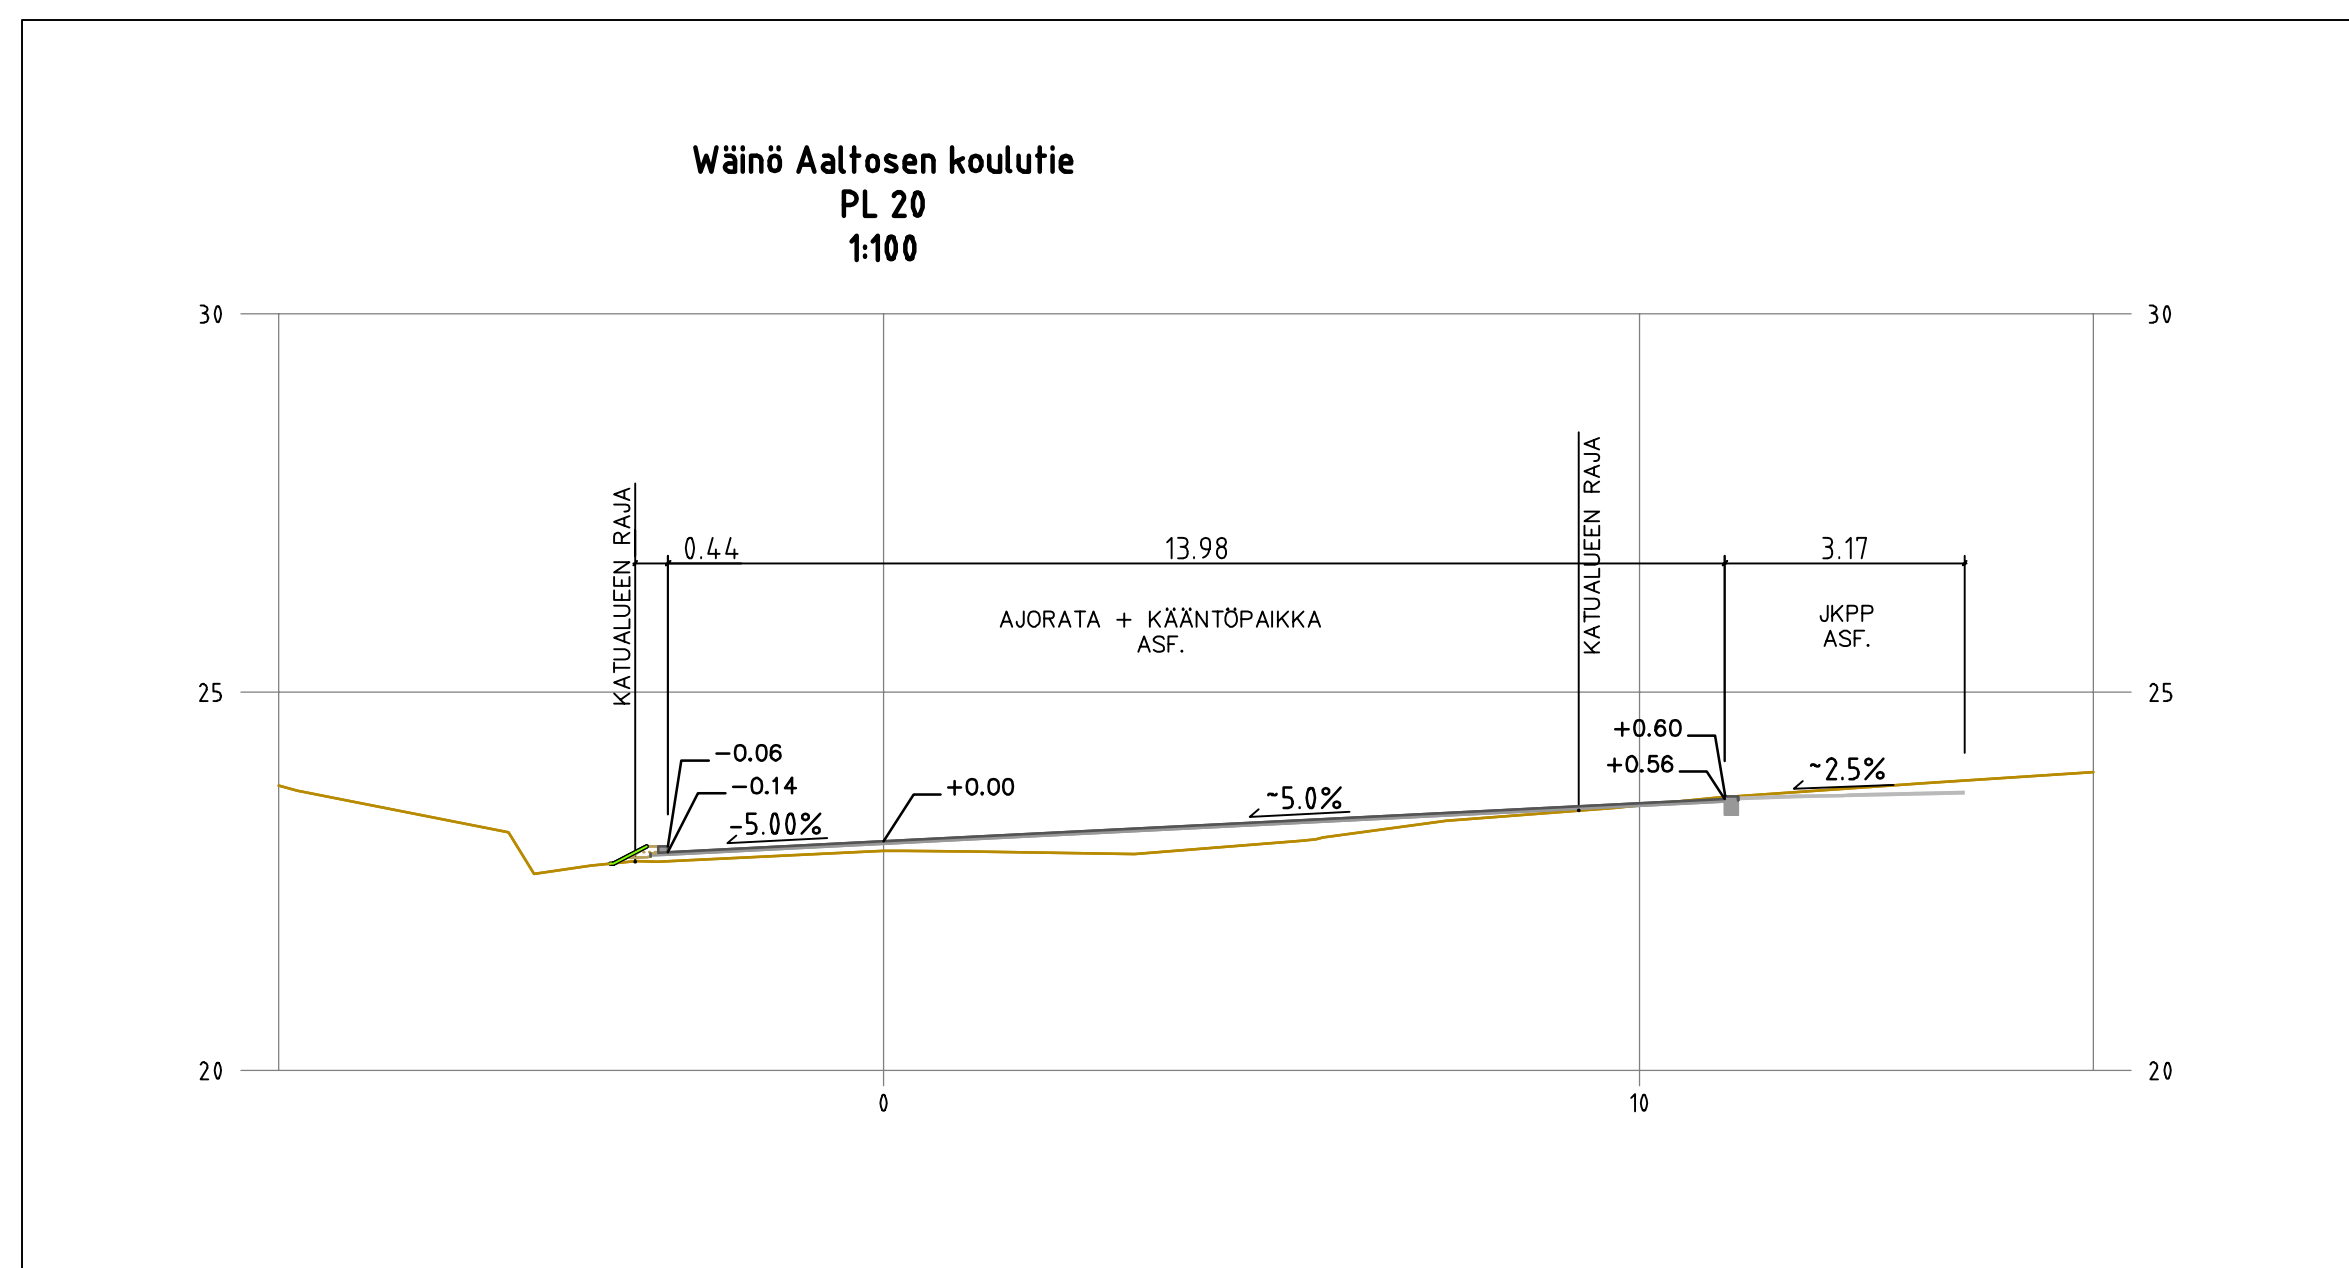

HYVÄKSYNYT: VIRAN PUOLESTA:
KAUPUNGINOSA: Kukola ASEMAKAAVA: 26.9.1987 12/1984 DIARINUMERO: 1778-2024 LIKENNESUUNNITELMA: KATULUOKKA: 5 a
KORVA PIIRUSTUKSEN: KORVA OSITTAIN PIIRUSTUKSEN: M 7718 004, C 7718 003
KORVATTU PIIRUSTUKSELLA: KORVATTU OSITTAIN PIIRUSTUKSELLA:
TUNN. MUUTOS TAI TRYDYNYS: _____ PÄIVÄYS: _____ SUUNNIT./PIIRT.: _____ TARK./HYV.: _____

<b>TURUN KAUPUNGIN KAUPUNKIYMPÄRISTÖTOIMIALA</b> KAUPUNKIRAKENTAMISEN PALVELUALUE KAUPUNKIYMPÄRISTÖN TOTEUTUSSUUNNITELUOSASTO			
KOHDE <b>WÄINÖ AALTOSEN KOULUTIE</b> Kääntöpaikka Väli: Kukola 11-3 – Kynsilänpuisto		SISÄLTÖ <b>KATUSUUNNITELMA</b> Asemapiirros Tyypipiikkileikkaukset	
SUUNNITTELIJA Ossi Kaila	SUUNNITTELUAVUSTAJA Pia Erme	TARKASTANUT Ossi Kaila	MITTAKAAVA 1:500, 1:100
PÄIVYS 29.2.2024	HYVÄKSYJÄ	Kari Linnakoski	PIIRUSTUSNUMERO K 7718 006