


Tyypipoikkileikkaus 1:200

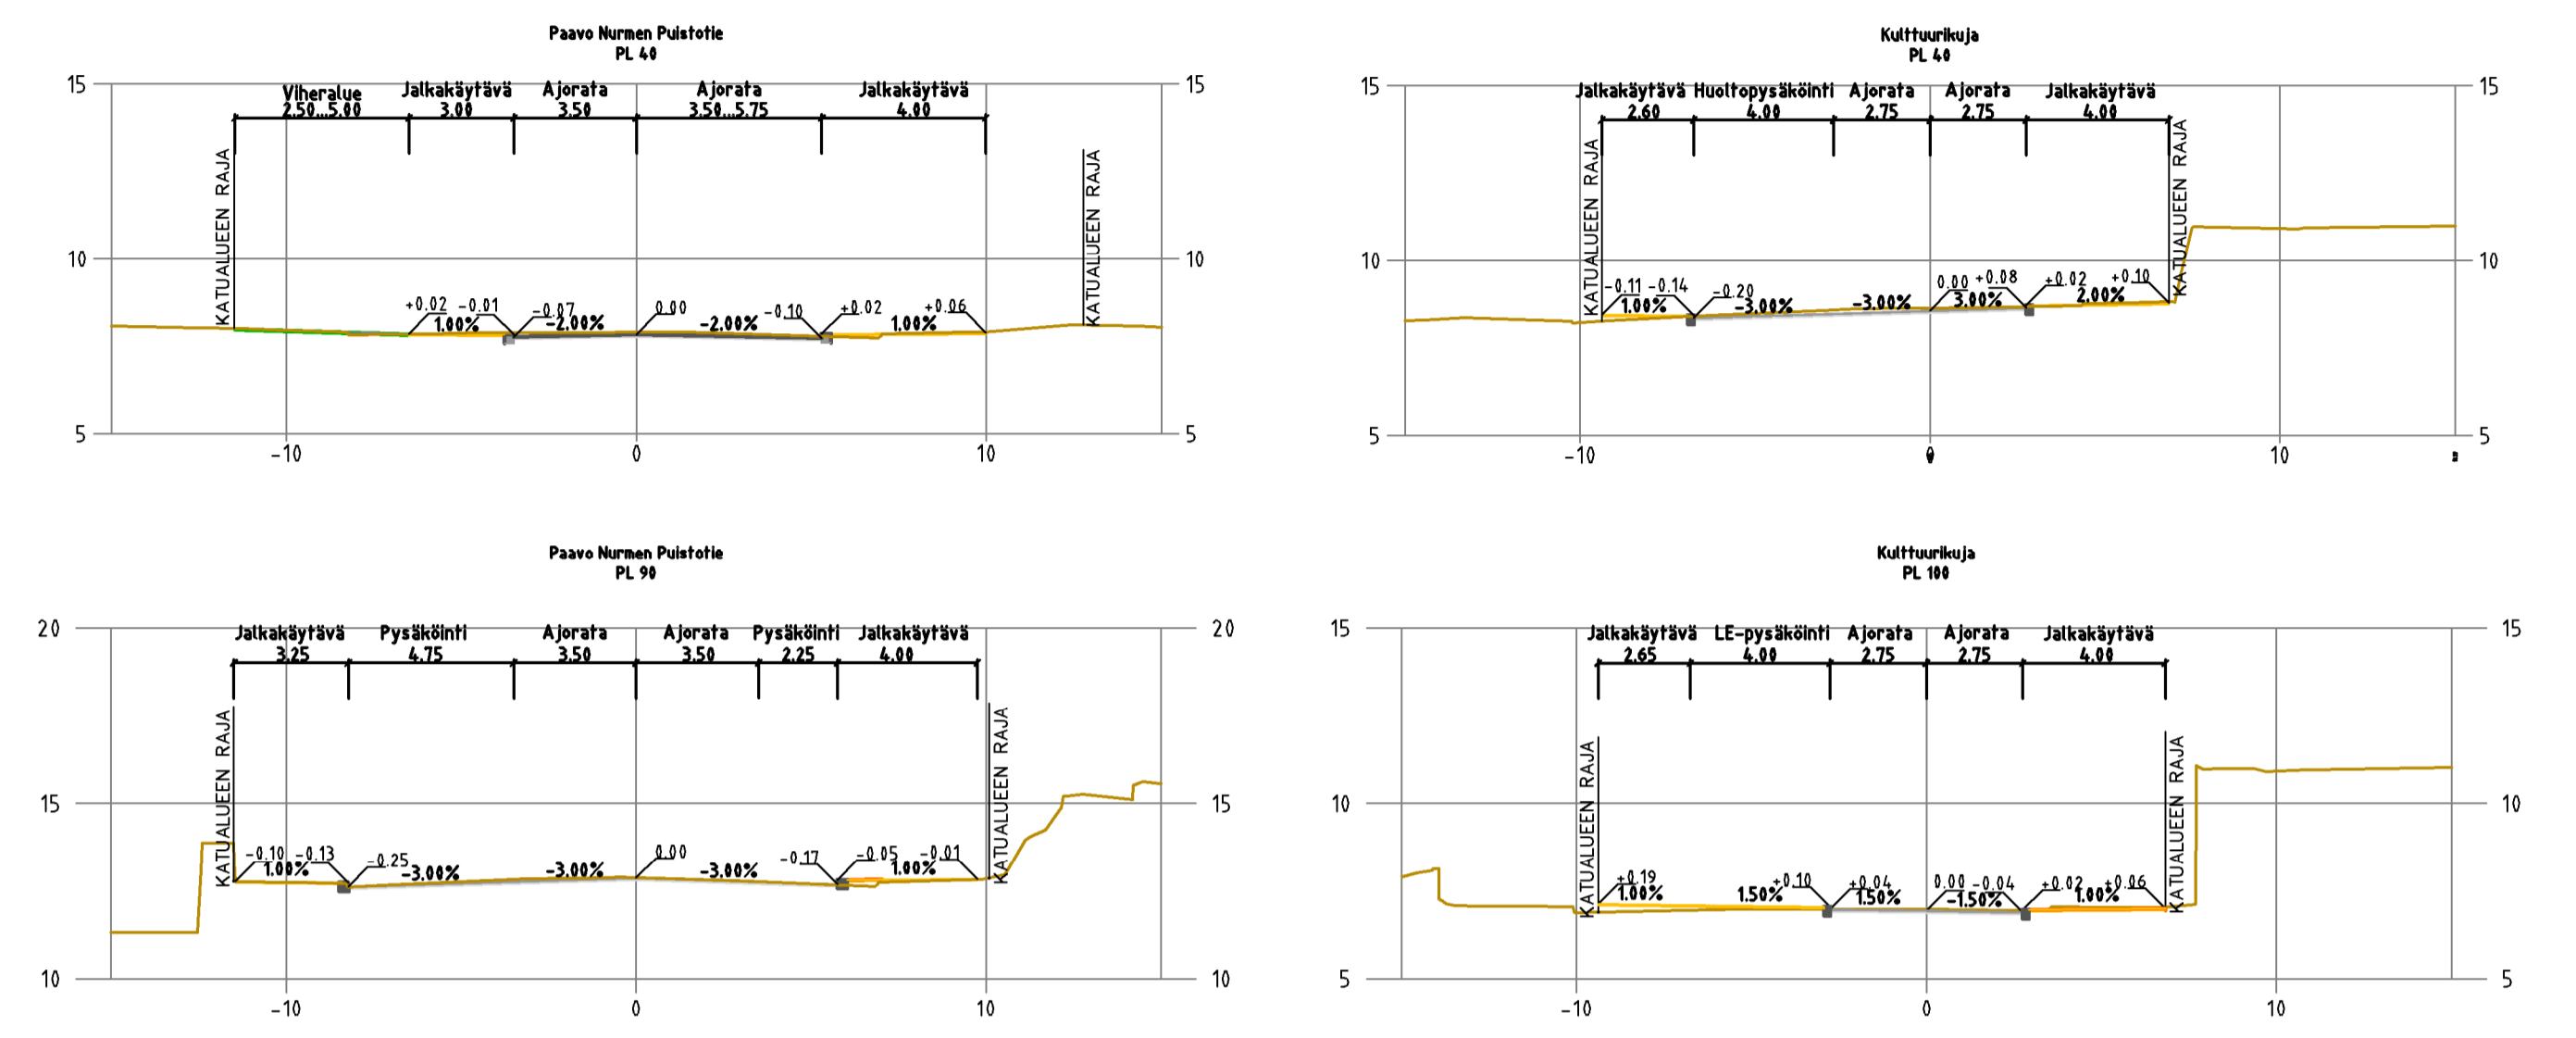

Merkkien selitykset

- 7.3  
7.2 SUUNNITELTU KORKEUS  
MAANPINNAN KORKEUS
- 7.3 SUUNNITELTU KORKEUS
- ASFALTTI, AJORATA
- BETONI, AJORAMPPI
- BETONILAATTA, JALKAKÄYTTÄVÄ
- VIHERALUE
- NOPPA- TAI NUPUKIVI
- REUNATUKI
- ⊙ SUUNNITELTU HULEVESIKAIVO
- ⊙ NYKYINEN HULEVESIKAIVO
- ~ VIRTAUSSUUNTA
- ↔ AJOYHTEYS TONTILLE
- ISTUTETTAVA PUU
- ||| PYÖRÄELINE
- KATUALUEEN RAJA

Koordinaattijärjestelmät:  
Taso X,Y: ETRS-GK23  
(EUREF-FIN)  
Korkeus Z: N2000

HYVÄKSYNTY:  
VIRAN PUOLESTA:

KAUPUNGHOSA: III  
ASEMAKAAVA: 28.1.2023 10/2020  
DIIVARINUMERO: 7694-2023  
LIIKENNESUUNNITELMA: L 6618 009  
KATUALUOKKA: 3

KORVA PIIRUSTUKSEN:  
KORVA OSITTAN PIIRUSTUKSEN: B 5863 005, C 3202 003, C 5917 005, 006

KORVAITU PIIRUSTUKSELLA:  
KORVAITU OSITTAN PIIRUSTUKSELLA:

TUENN. MUUTOS TAI TÄYDENNYS: PÄIVÄYS: SUUNNIT./PIIRT.: TARK./HYV.:

TURUN KAUPUNKI, KAUPUNKIYMPÄRISTÖ  
KAUPUNKIRAKENTAMINEN  
KAUPUNKIYMPÄRISTÖN TOTEUTUSSUUNNITTELU

KOHDE: **PAAVO NURMEN PUUSTOTIE  
KULTTUURIKUJA**

SISÄLTÖ: **KATUSUUNNITELMA  
Asemapiirustus  
Tyypipoikkileikkaukset**

SUUNNITTELIJA Aatto Kaskinen	SUUNNITTELUAVUSTAJA Pia Erme	TARKASTANUT Aatto Kaskinen	MITTAKAAVA 1:500, 1:200
PÄIVÄYS 26.3.2024	HYVÄKSYJÄ	PIIRUSTUSNUMERO Kari Linnakaski	MUUTOS K 6618 010