

Viherkaista 4.00

Jalankuuluaue + varaus raitiotiepyysäkille 28.50

Odotustila 3.50

Bussipysäkki 3.50

Ajorata 4.00

Keskisaareke 3.50

Ajorata 4.00

Bussipysäkki 3.50

Odotustila 3.50

Jalankuuluaue 4.00

Jalakkäytävä 4.00

Pyörätie (2-suunt.) 3.00

Viherkaista 16.00

Jalakkäytävä + pyöräpysäköinti 13.00

Pyörätie (1-suunt.) 2.00

Erotuskaista 1.00

Ajorata 4.00

Keskisaareke 3.50




Ajorata 4.00

Erotuskaista 1.00

Pyörätie (1-suunt.) 2.00

Viherkaista 4.00

Jalankuuluaue 4.00

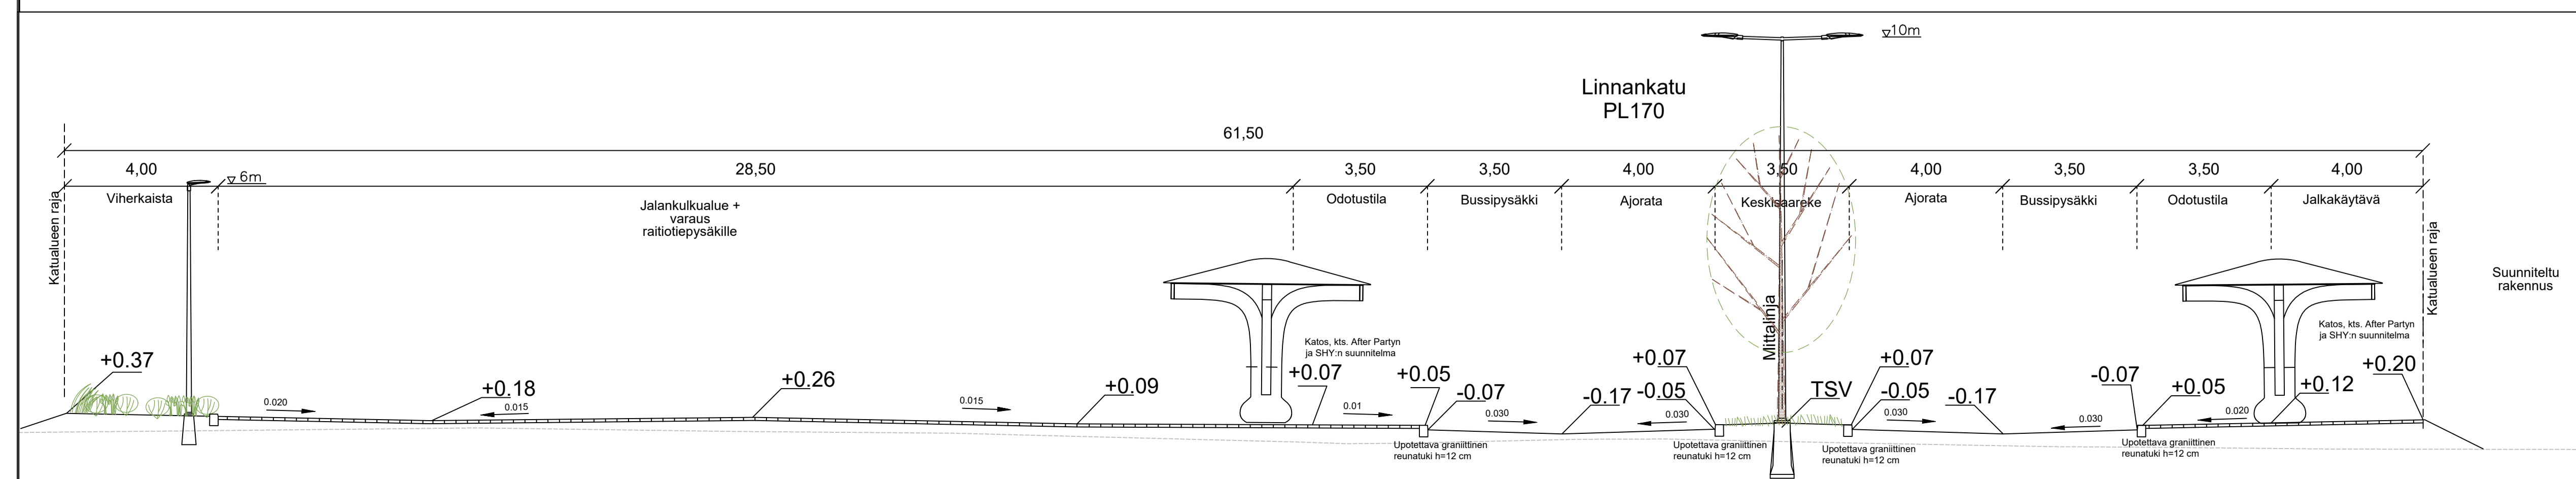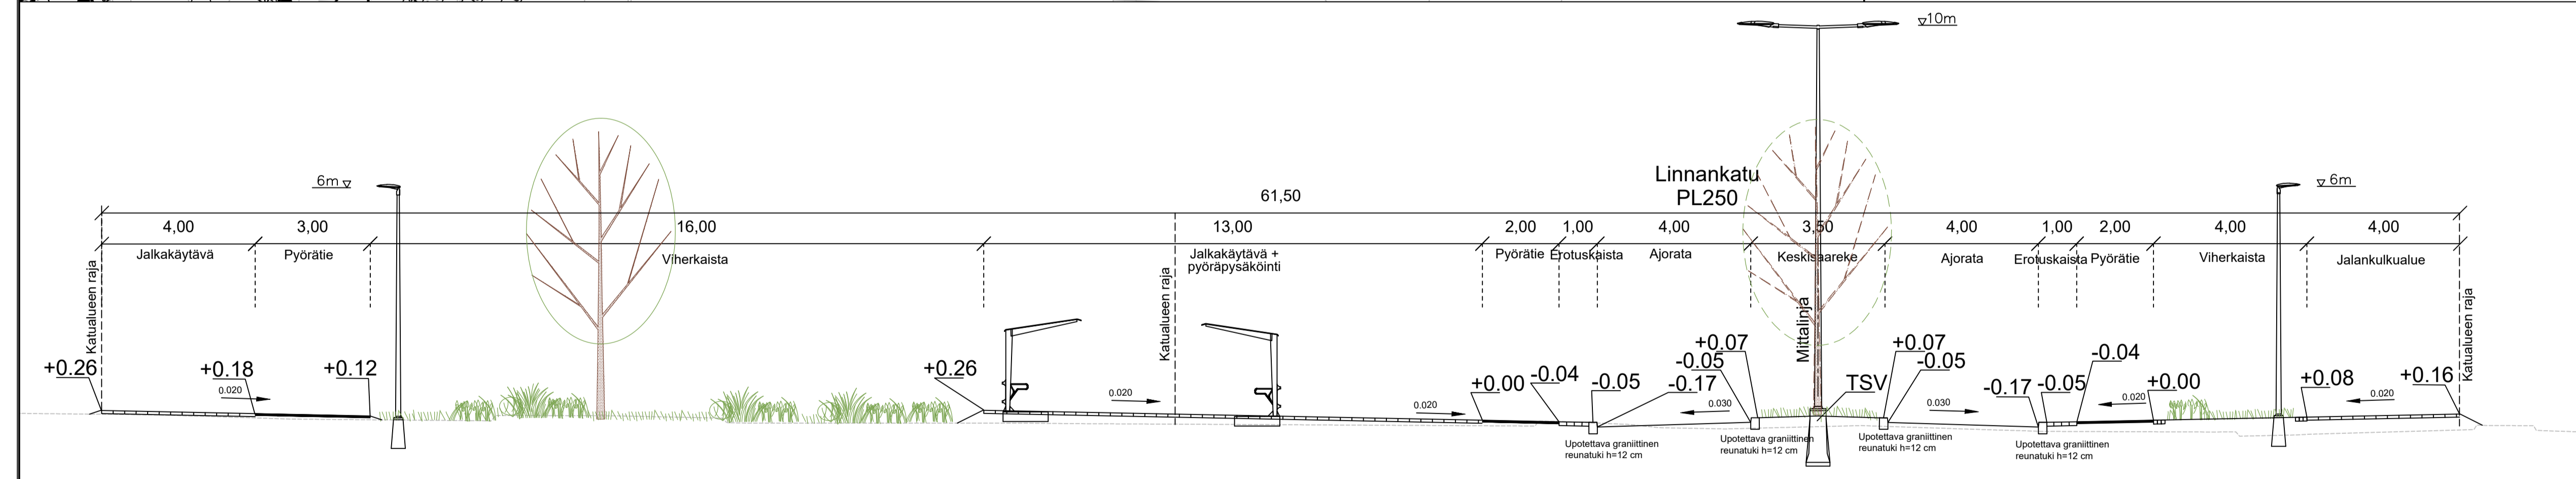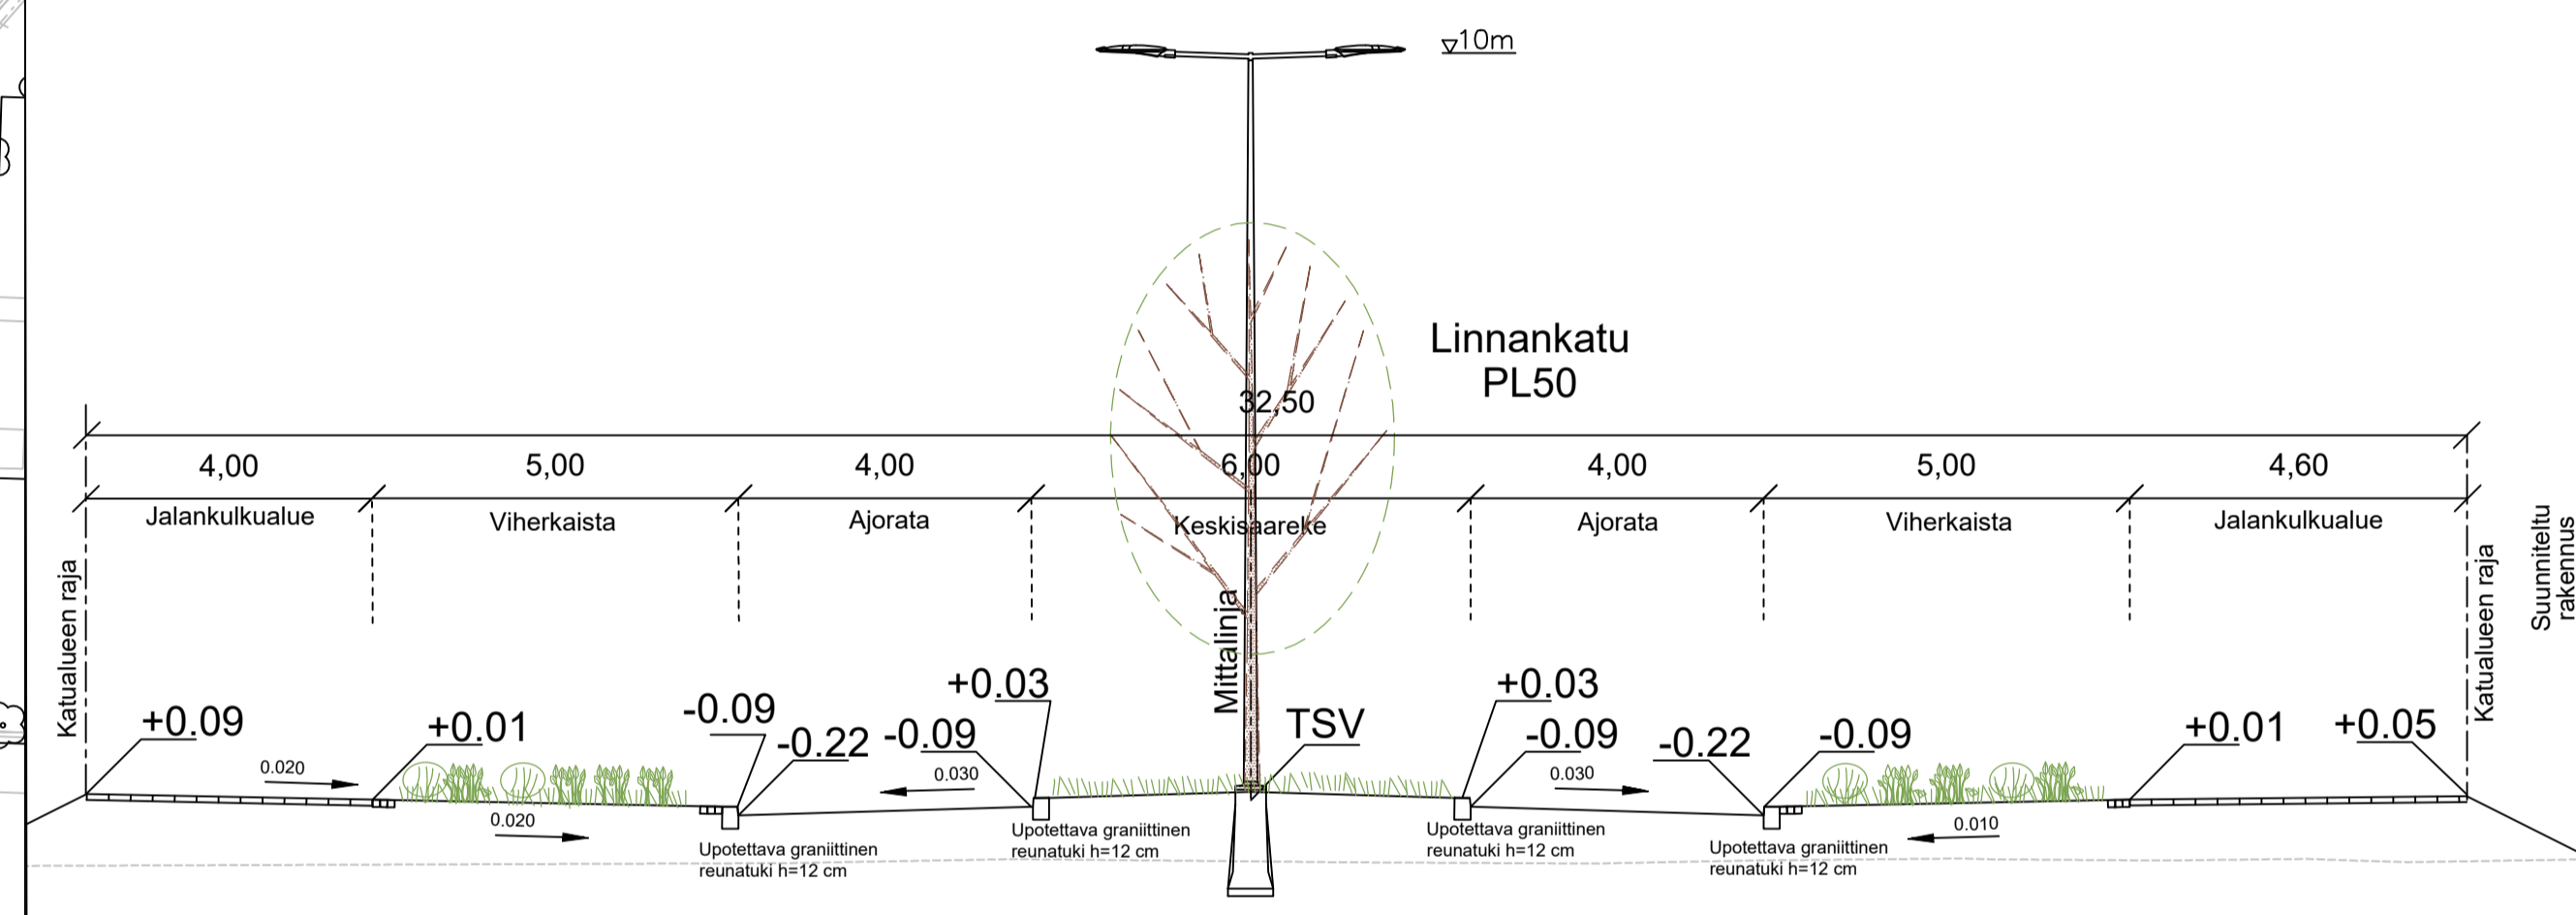

MERKINTÖJEN SELITYKSET:

Reunatuki	3.1	Suunniteltu korkeus
Madallettu/tuiskattu reunatuki	2.6 2.4	Suunniteltu korkeus
Upotettu reunatuki	X	Nykyinen korkeus
Materiaaliraja	⊗	Poistettava rakenne
Ajorata, asfaltti	⊗	Poistettava lehtipuu
Pyörätie, asfaltti	⊗	Säilytettävä lehtipuu
Niitty	⊗	Istutettava lehtipuu
Kukkiva nurmi	⊗	Juuristoriitit ja runkosuo
Istutusalue; pensaita ja perennoja	⊗	Penkki
Noppakiveys, tummanharmaa/harmaa	⊗	Roska-astia
Noppakiviraita, 3 kiveä, tummanharmaa/harmaa	⊗	Risteyksessä liikennevä
Betonilaatta, harmaa	1	Tonttinumero
Betonilaatta, harmaa	38	Korttelinumero
Betonikivi, musta		
Suunniteltu Hv-kaivo		
Tulvareitin suunta		
Suunniteltu valaisinpylväs		

Koordinatit järjestelmät:
Taso X,Y: ETRS-GK23
(EUREF-FIN)
Korkeus Z: N2000

HYVÄKSYNTI:

VRAN PUOLESTA:

KAUPUNKINOSA: Sotamo

ASEMAMAAVA: 16.12.2023 (8/2019)

DIAGRAMMI: 3773-2023

LIKENNESUUNNITELMA: -

KATUOSUUKKA: Ajorata 3, jalankeuhka- ja pyörätie 5

KORVAAN PIRUSTUKSEN:

KORVAAN OSITTAIN PIRUSTUKSEN: K 6077 160, D 6077 089, 166

KORVATTU PIRUSTUKSELLE:

KORVATTU OSITTAIN PIRUSTUKSELLE:

TURUN KAUPUNKI, KAUPUNKIYMPÄRISTÖ

KAUPUNKIRAKENTAMINEN

KAUPUNKIYMPÄRISTÖN TOTEUTUSSUUNNITTELU

Projektin nimi: Linnankatu VÄLILLÄ NELJÄS LINJA - SATAMAKATU

Projektin kuvaus: KATUSUUNNITELMA Asemapiirustus, tyyppipoikkileikkaus

1:500/1:100

K 6077 187

8.4.2024	8.4.2024	8.4.2024	8.4.2024
WSP Finland Oy	WSP Finland Oy	WSP Finland Oy	WSP Finland Oy
WSP Finland Oy	WSP Finland Oy	WSP Finland Oy	WSP Finland Oy
WSP Finland Oy	WSP Finland Oy	WSP Finland Oy	WSP Finland Oy