


Skandiankuja PL40

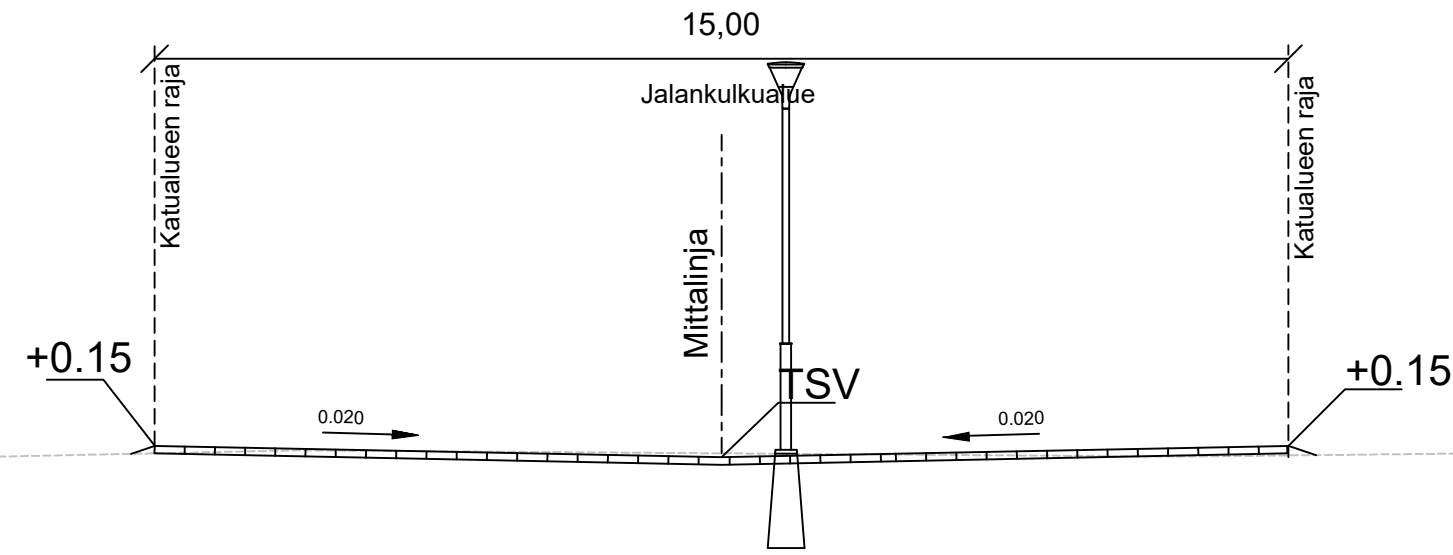

MERKINTÖJEN SELITYKSET:

-  Reunatuki
-  Materiaaliraja
-  Istutusalue; pensaita ja perennoja
-  Betonilaatta, ruskea
-  Betonikivi, ruskea
-  Suunniteltu Hv-kaivo
-  Tulvareitin suunta
-  Suunniteltu valaisinylväs
-  Suunniteltu korkeus
-  Suunniteltu korkeus
Nykyinen korkeus
-  Istutettava lehtipuu
-  Penkki
-  Roska-astia
-  Korttelinumero

Koordinaattijärjestelmät:
Taso X,Y: ETRS-GK23
(EUREF-FIN)
Korkeus Z: N2000

HYVÄKSYNYT:
VIRAN PUOLESTA:

KAUPUNGINOSA: Satama
ASEMAKAAVA: 16.12.2023 (8/2019)
DIAARINUMERO: 3773-2023
LIIKENNESUUNNITELMA: -
KATULOUKKA: Ajorata 3. jalankulku- ja pyörätie 5

KORVAA PIIRUSTUKSEN:
KORVAA OSITTAIN PIIRUSTUKSEN:

KORVATTU PIIRUSTUKSELLA:
KORVATTU OSITTAIN PIIRUSTUKSELLA:

TUNN. MUUTOS TAI TÄYDENNYS PÄIVÄYS SUUNNIT./PIIRT. TARK./HYV.

TURUN KAUPUNKI, KAUPUNKIYMPÄRISTÖ
KAUPUNKIRAKENTAMINEN
KAUPUNKIYMPÄRISTÖN TOTEUTUSSUUNNITTELU



KOHDE JA PIIRUSTUSLAJI
SKANDIANKUJA
VÄLILLÄ LINNANKADUN AUKIO - KULJETUSKATU

PIIRUSTUKSEN SISÄLTÖ
KATUSUUNNITELMA
Asemapiirustus, tyyppipoikkileikkaus

SUUNNITTELUJA	SUUNNITTELUVAIVASTAJA	TARKASTANUT	MITTAKAAVA
			1:500/1:100
PÄIVÄYS	HYVÄKSYJÄ	PIIRUSTUSNUMERO	MUUTOS
8.4.2024		K 6202 001	

wsp WSP Finland Oy
Kymppinkatu 3b
40320 JYVÄSKYLÄ
0207 864 11
etunimi.sukunimi@wsp.com

PÄIVÄYS 8.4.2024

SUUNNITTELUJA
Iiro Ristikankare
PROJEKTIPÄÄLLIKKÖ
Minna Turja-Mäkinen

