



ASEMPIIRUSTUS 1:500, VÄLI VÄHÄHEIKKILÄNTIE - PELTOKANKAREENPUISTO

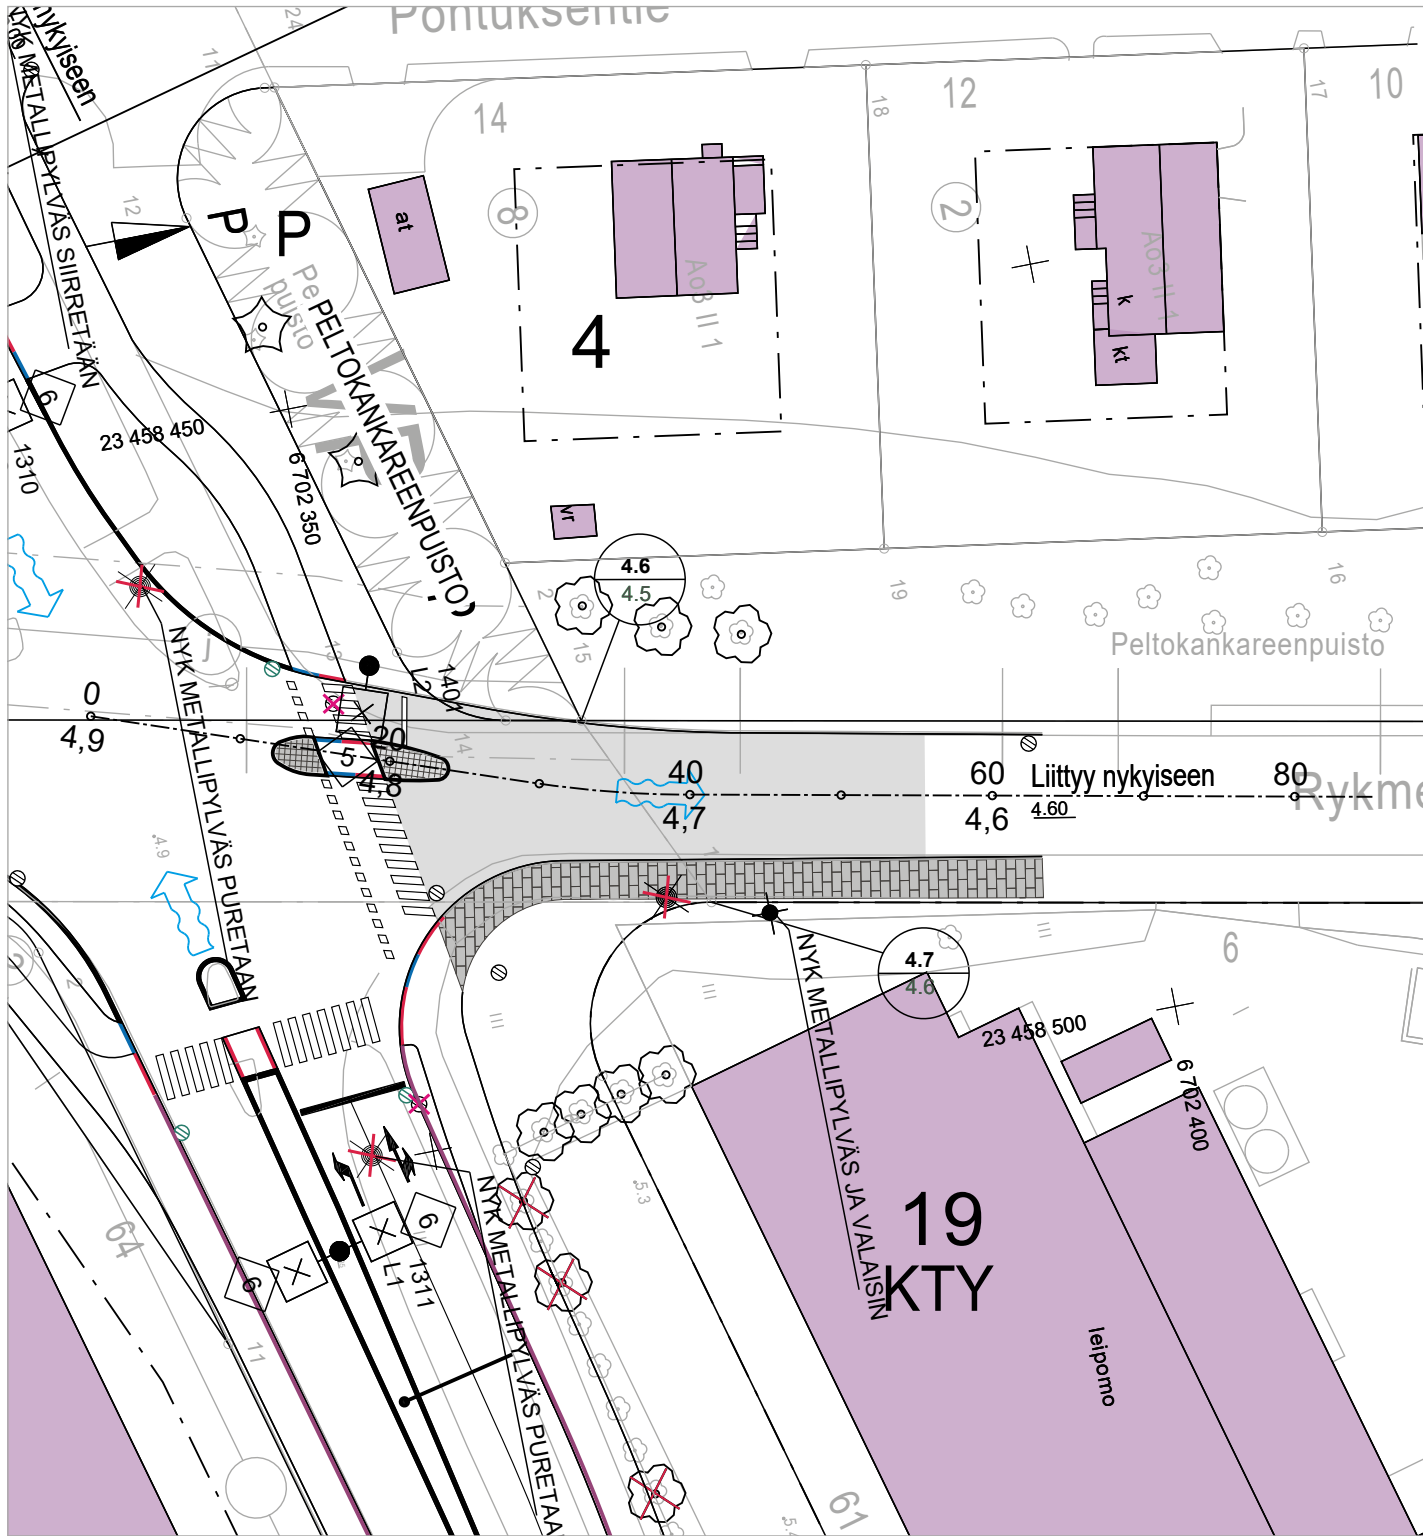

MERKINTÖJEN SELITYKSET

- | | | | |
|--|--|--|---------------------------|
| | SÄILYTETTÄVÄ JA SUOJATTAVA PUU | | POISTETTAVA VALAISIN |
| | KATU, ASFALTTI | | SUUNNITELTU VALAISIN |
| | BETONILAATTA "TURKU" 60 x 30 CM, HARMAA | | SUUNNITELTU HULEVESIKAIVO |
| | SUUNNITELTU MAANPINNAN KORKEUS / NYKYINEN MAANPINNAN KORKEUS | | POISTETTAVA HULEVESIKAIVO |
| | SUUNNITELTU KADUN PINNAN KORKEUS | | NYKYINEN HULEVESIKAIVO |
| | KADUN REUNA | | TULVAREITTI |
| | REUNATUKI 12 CM | | TONTTIJAKO REKISTERISSÄ |
| | MADALLETTU REUNATUKI 4 CM | | KORTTELIN NUMERO |
| | PINNAN TASOSSA OLEVA REUNATUKI | | KORTTELIN KÄYTTÖTARKOITUS |

Rykmentintie väli
Vähäheikkiläntie - Peltokankareenpuisto
Tyyppipoikkileikkaus 1:100
PL 40

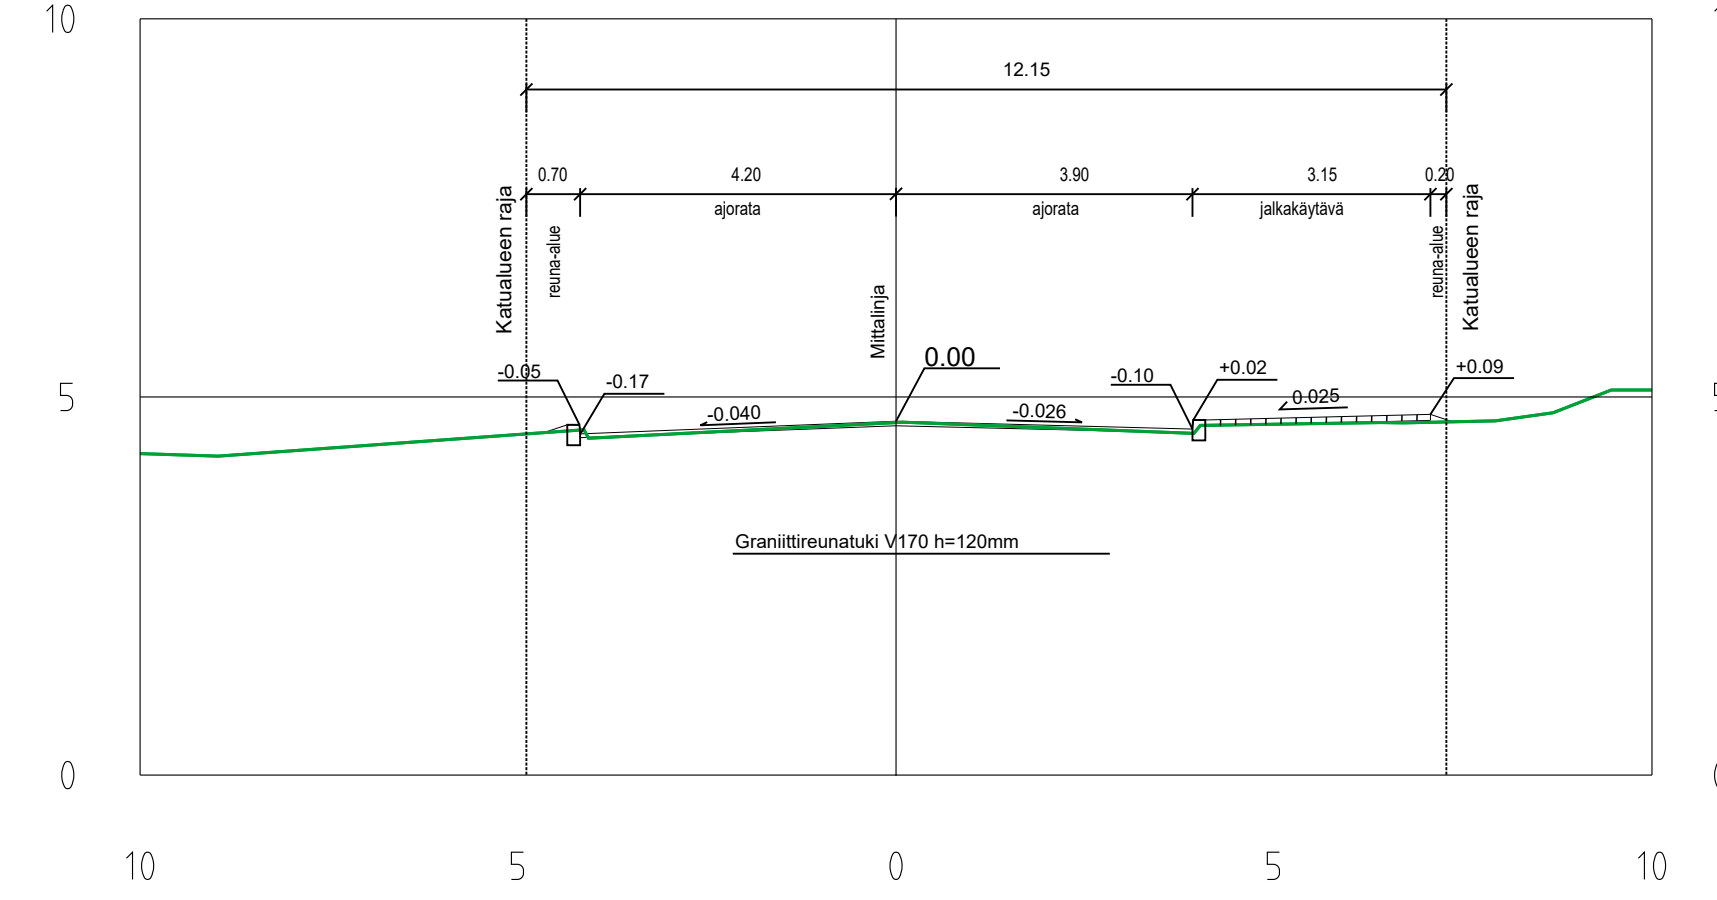

Koordinaattijärjestelmät:
Taso X,Y: ETRS-GK23
(EUREF-FIN)
Korkeus Z: N2000

HYVÄKSYNTY:
VIRAN PUOLESTA:

KAUPUNGINOSA: VÄHÄHEIKKILÄ 041, KORPPOLAISMÄKI 042
ASEMAKAAVA: 28/2018
DIAARINUMERO: 2611-2022
LIIKENNESUUNNITELMA: L 5339 079
KATULUOKKA: AJORATA 3, JALKAKÄYTTÄVÄ 5

KORVAA PIIRUSTUKSEN:
KORVAA OSITTAIN PIIRUSTUKSEN: C 5339 038

KORVATTU PIIRUSTUKSELLA:
KORVATTU OSITTAIN PIIRUSTUKSELLA:

TUNN. MUUTOS TAI TÄYDENNYS PÄIVÄYS SUUNNIT./PIIRT. TARK./HYV.

TURUN KAUPUNKI, KAUPUNKIYMPÄRISTÖ
KAUPUNKIRAKENTAMINEN
KAUPUNKIYMPÄRISTÖN TOTEUTUSSUUNNITELMA

KOHDE: RYKMENTINTIE, PELTOKANKAREENPUISTON KOHDALLA
SISÄLTÖ: KATUSUUNNITELMA

SUUNNITTELIJA SWECO	SUUNNITTELUAVUSTAJA SWECO	TARKASTANUT FCG	MITTAKAAVA 1:500, 1:100
PÄIVÄYS 15.04.2024	HYVÄKSYJÄ KARI LINNAKOSKI	PIIRUSTUSNUMERO K 5339 070	MUUTOS

	SUUNN. M. Suhonen	TIEDOSTO Pihlajaniemi_KS_raamit.dwg		
	TARK. M. Katajamäki	SUUNN. ALA	TYÖ N:O	PIIR N:O
Sweco Finland Oy Lemminkäisenkatu 34, 20520 Turku	15.04.2024	TKA	23703659	MUUTOS