



MERKINTÖJEN SELITYKSET

- MAATIILI, KELLERTÄVÄ
- BETONILAATTA "TURKU" 60 x 30 CM, HARMAA
- ISTUTETTAVA SUURI LEHTIPUU
- MAARITILÄ, JUURISUOJUS, ILMASTUSKAIVO
- KANTAVA KASVUALUSTA
- PYÖRIVÄ PUISTOISTUIN
- PYÖREÄ PUISTOPENKKI, PUUKANSI
- ROSKA-ASTIA
- PUISTOPENKKI, SELKÄ- JA KÄSIJÄLLINEN
- RUNKOLUKITTAVA PYÖRÄTILINE
- SUUNNITELTU MAANPinnan KORKEUS / NYKYINEN MAANPinnan KORKEUS
- 4,9 SUUNNITELTU KADUN PINNAN KORKEUS
- KADUN REUNA
- REUNATUKI 8 CM
- MADALLETTU REUNATUKI 4 CM
- BETONITUKIMUURI, VALETTAVA, HARMAA
- SUUNNITELTU POLLARIVALAISIN
- SUUNNITELTU HULEVESIKAIVO
- TULVAREITTI
- 1 TONTTIJAKO REKISTERISSÄ
- 16 KORTTELIN NUMERO
- AK KORTTELIN KÄYTTÖTARKOITUS


Sotilaskodinpolku
Tyypipoikkileikkaus 1:100
PL 40

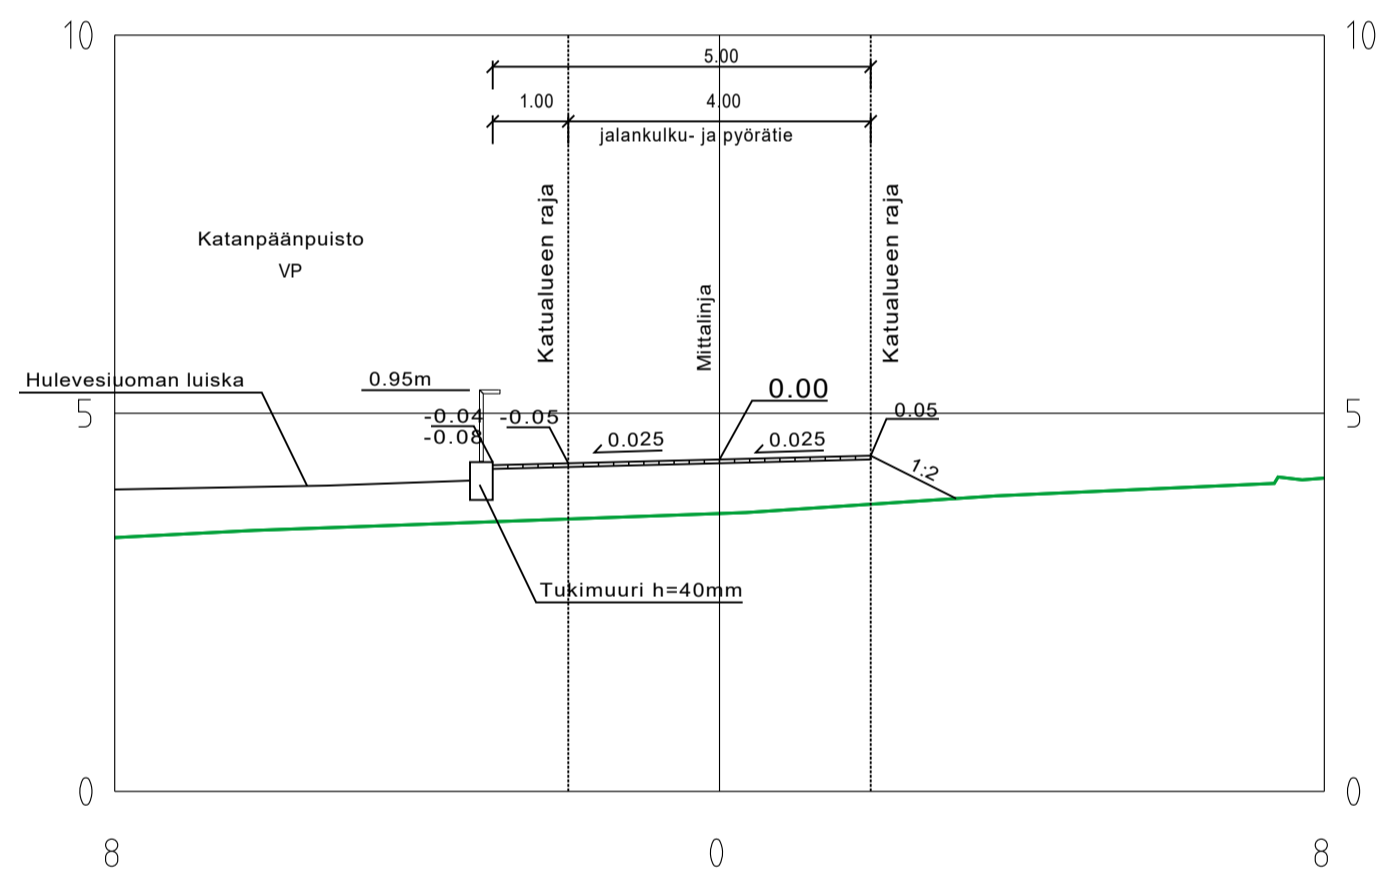


Sotilaskodinpolku
Tyypipoikkileikkaus 1:100
PL 180

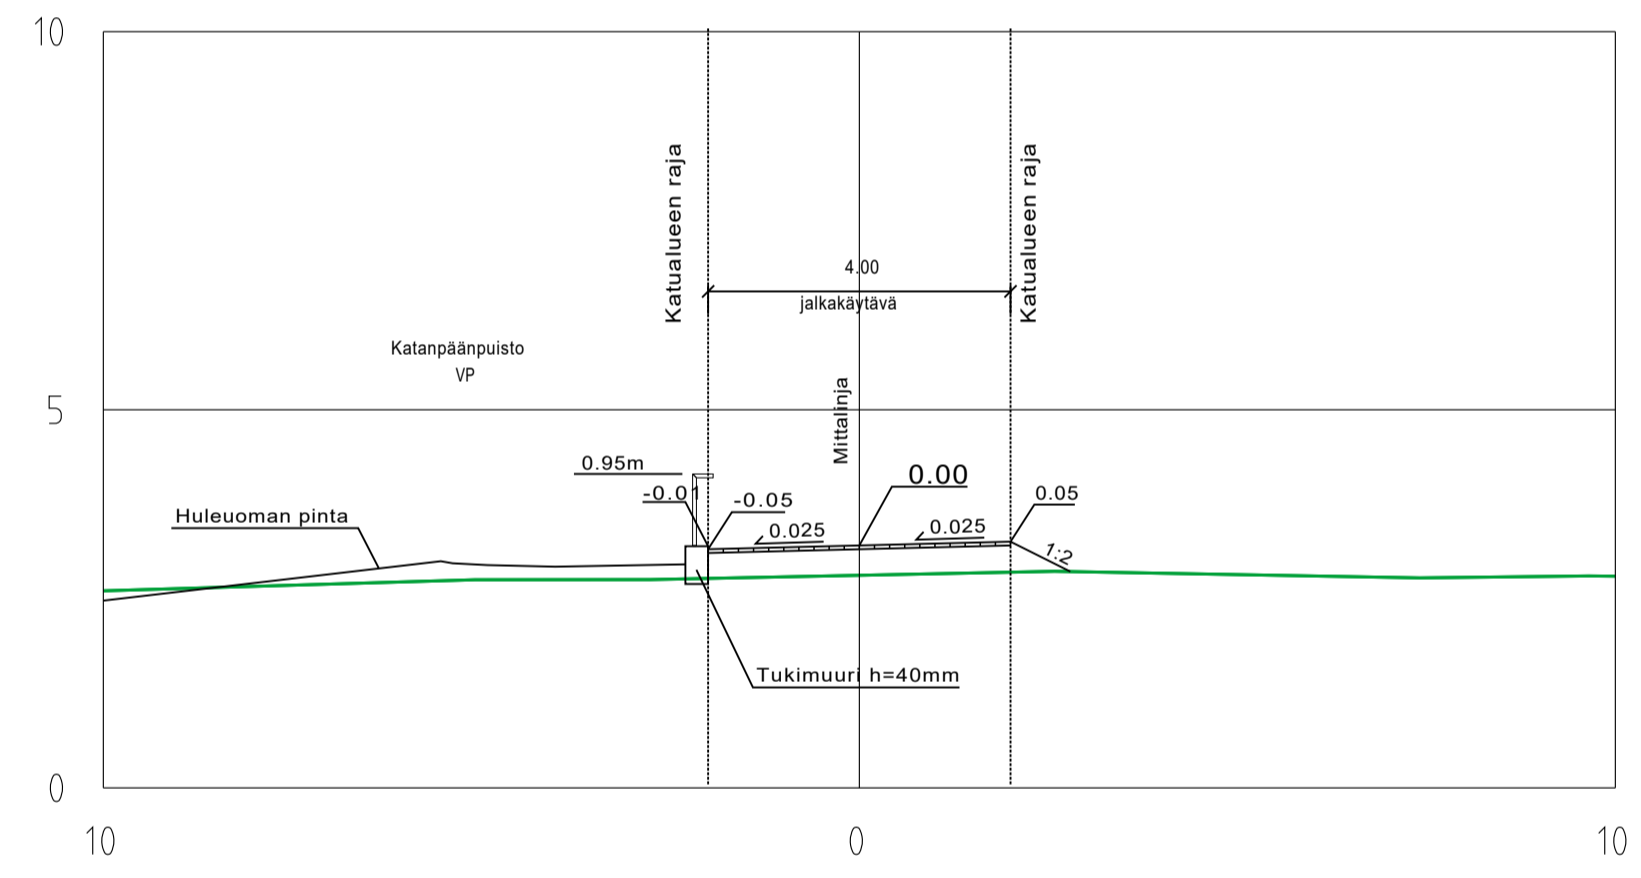

Sotilaskodinpolku
Tyypipoikkileikkaus 1:100
PL 80

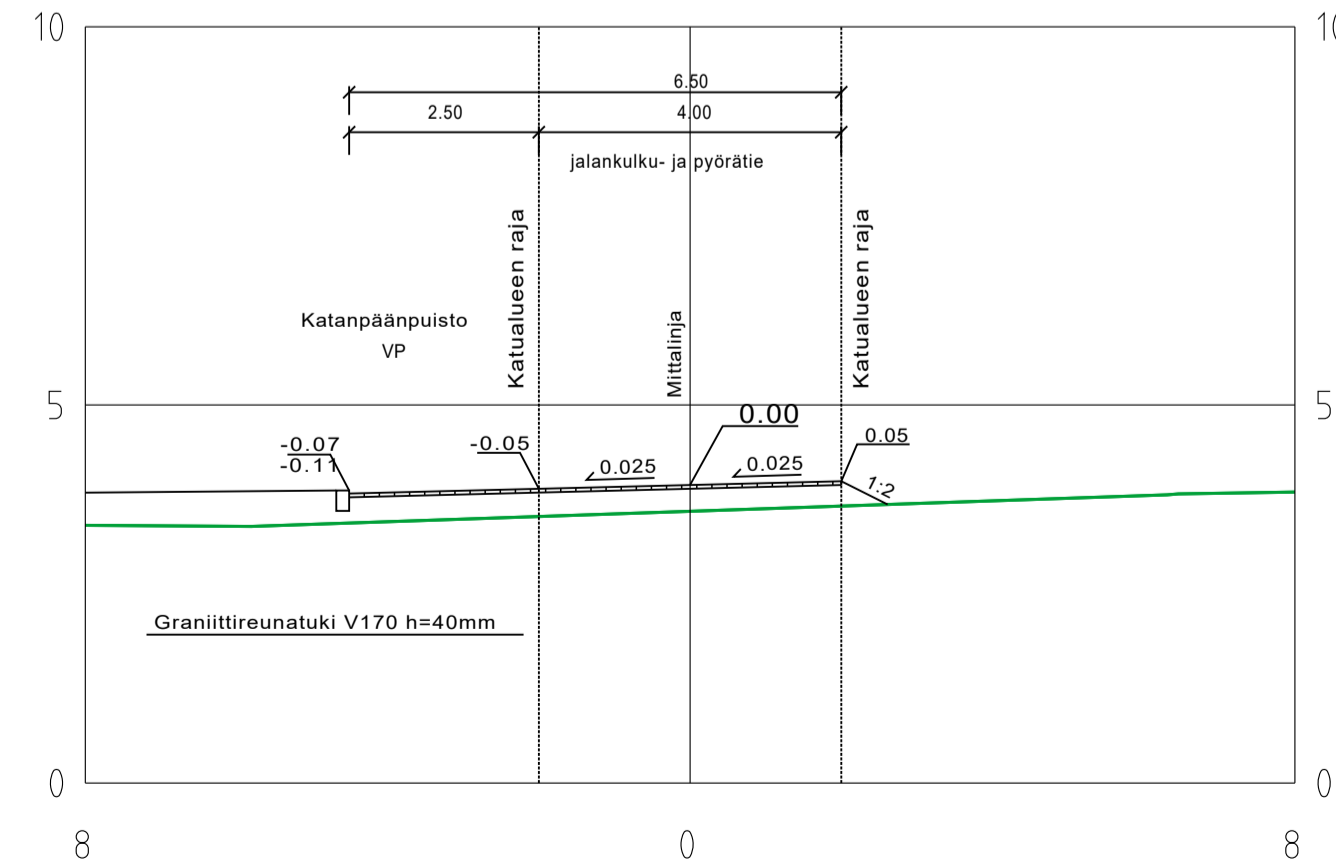

Sotilaskodinpolku
Tyypipoikkileikkaus 1:100
PL 240

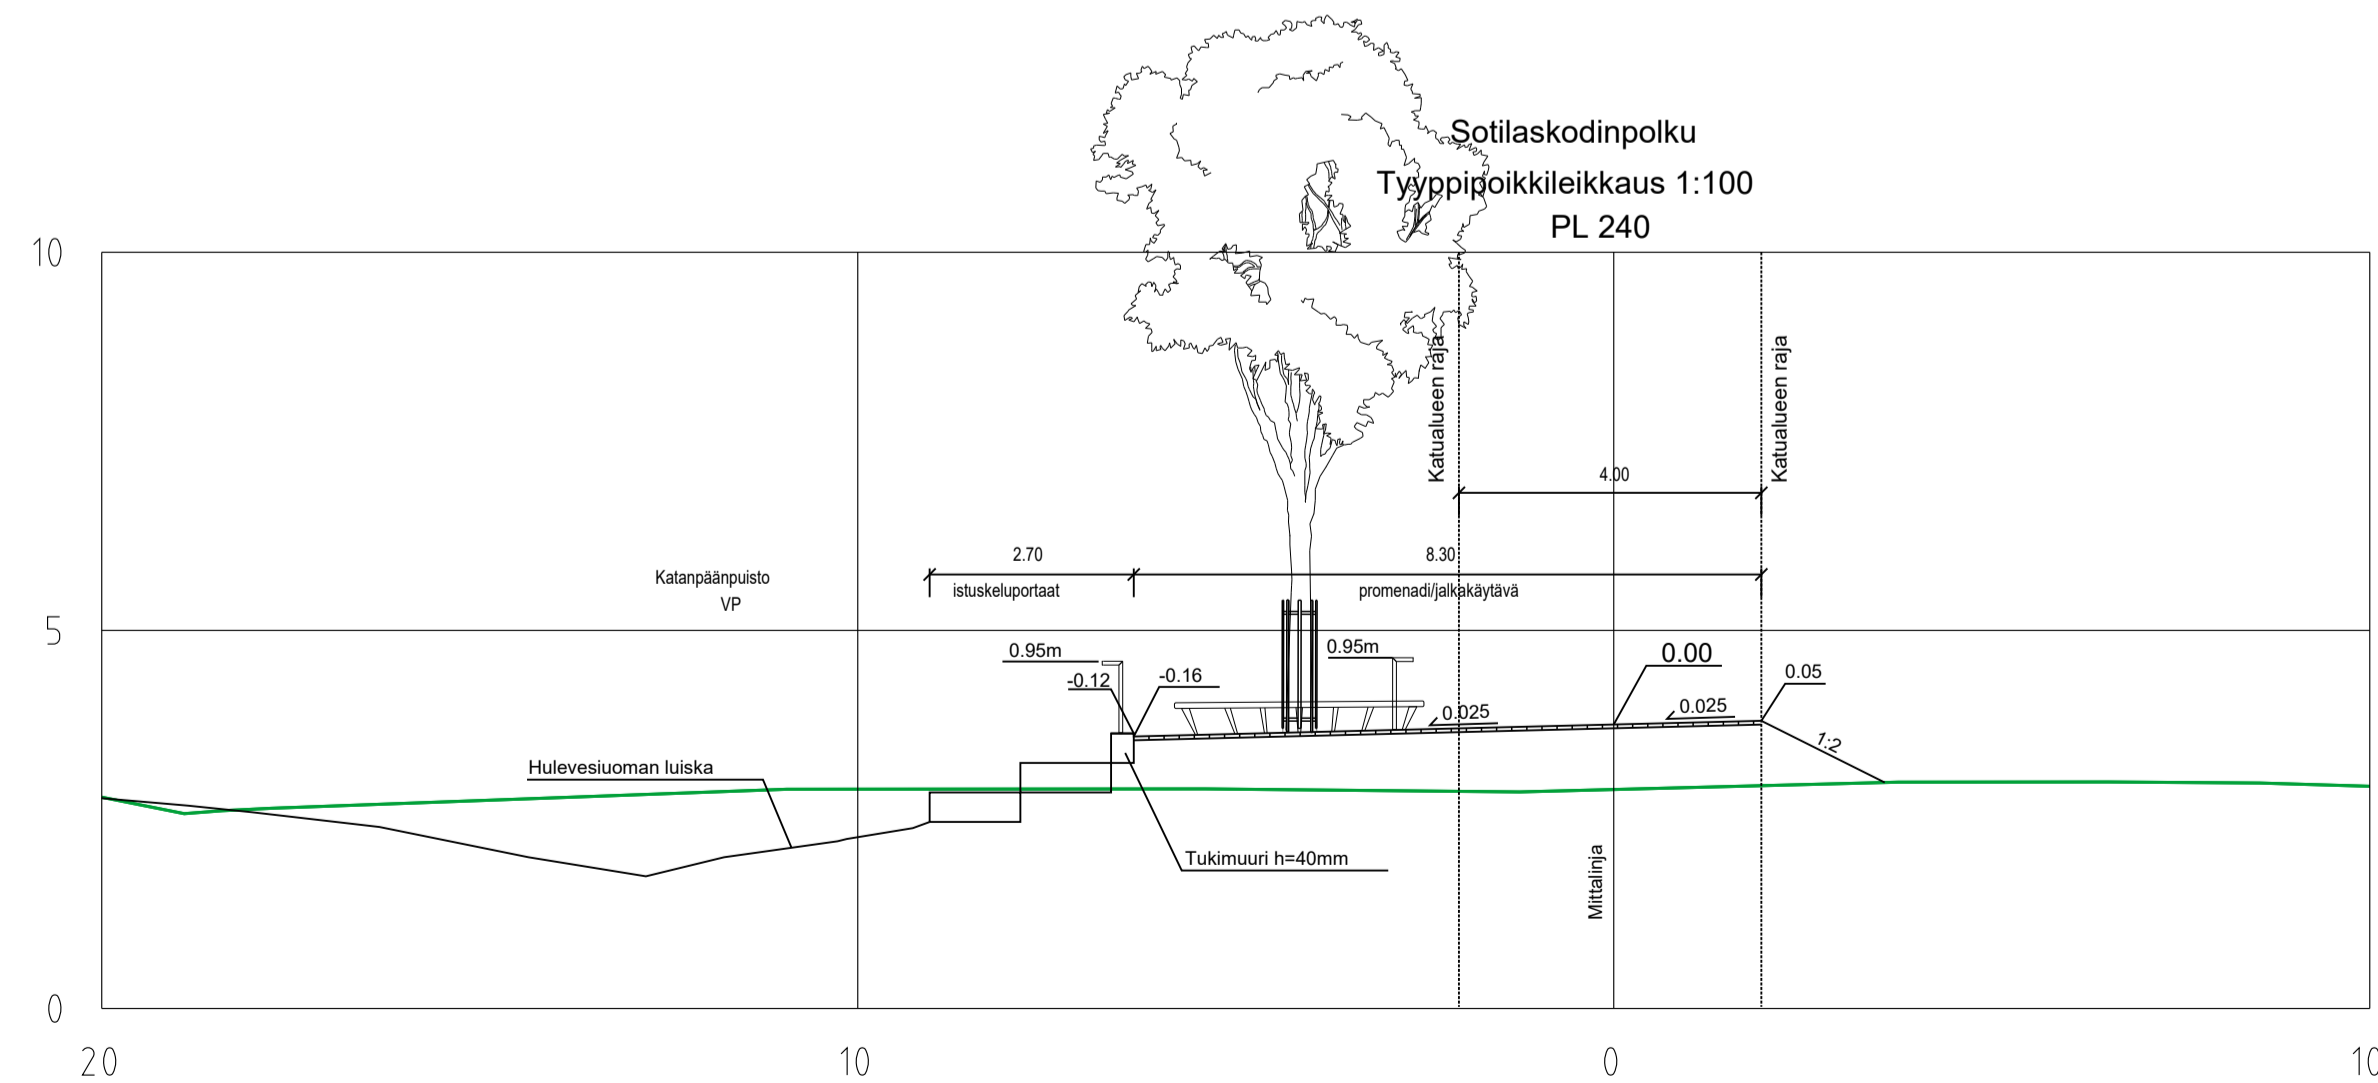

Koordinaattijärjestelmät:
Taso X, Y: ETRS-GK23
(EUREF-FIN)
Korkeus Z: N2000

HYVÄKSYNTY:
VIRAN PUOLESTA:

KAUPUNGINOSA: KORPPOLAISMÄKI 042, PIHLAJANIEMI 044
ASEMAKAAVA: 28/2018
DIARINUMERO: 2611-2022
LIKENNESUUNNITELMA:
KATULLUOKKA: JALANKULKU- JA PYÖRÄTIE 5

KORVAA PIIRUSTUKSEN:
KORVAA OSITTAIN PIIRUSTUKSEN:

KORVATTU PIIRUSTUKSELLA:
KORVATTU OSITTAIN PIIRUSTUKSELLA:

TUNN. MUUTOS TAI TÄYDENNYS PÄIVÄYS SUUNNIT./PIIRT. TARK.HYV.

TURUN KAUPUNKI, KAUPUNKIYMPÄRISTÖ
KAUPUNKIRAKENTAMINEN
KAUPUNKIYMPÄRISTÖN TOTEUTUSSUUNNITTELU

KOHDE: SOTILASKODINPOLKU
SISÄLTÖ: KATUSUUNNITELMA

SUUNNITTELIJA SWECO	SUUNNITTELIJAVUOSTAJA SWECO	TARKASTANUT FCG	MITTAAKAAVA 1:500, 1:100
PÄIVÄYS 15.04.2024	HYVÄKSYJÄ KARI LINNAKOSKI	PIIRUSTUSNUMERO K 9192 001	MUUTOS

SWECO Sweco Finland Oy Lemminkäisenkatu 34, 20520 Turku	SUUNN. M. Suhonen SUUNN. V. Fagerström TARK. M. Katajamäki	TIEDOSTO Pihlajaniemi_KS_raamit.dwg SUUNNALA TKA	TYÖ N:O 23703659 PIIR N:O 23703659	MUUTOS 15.04.2024
---	---	---	---	----------------------