




Korvetinkatu
Tyypipoikkileikkaus 1:100
PL 20

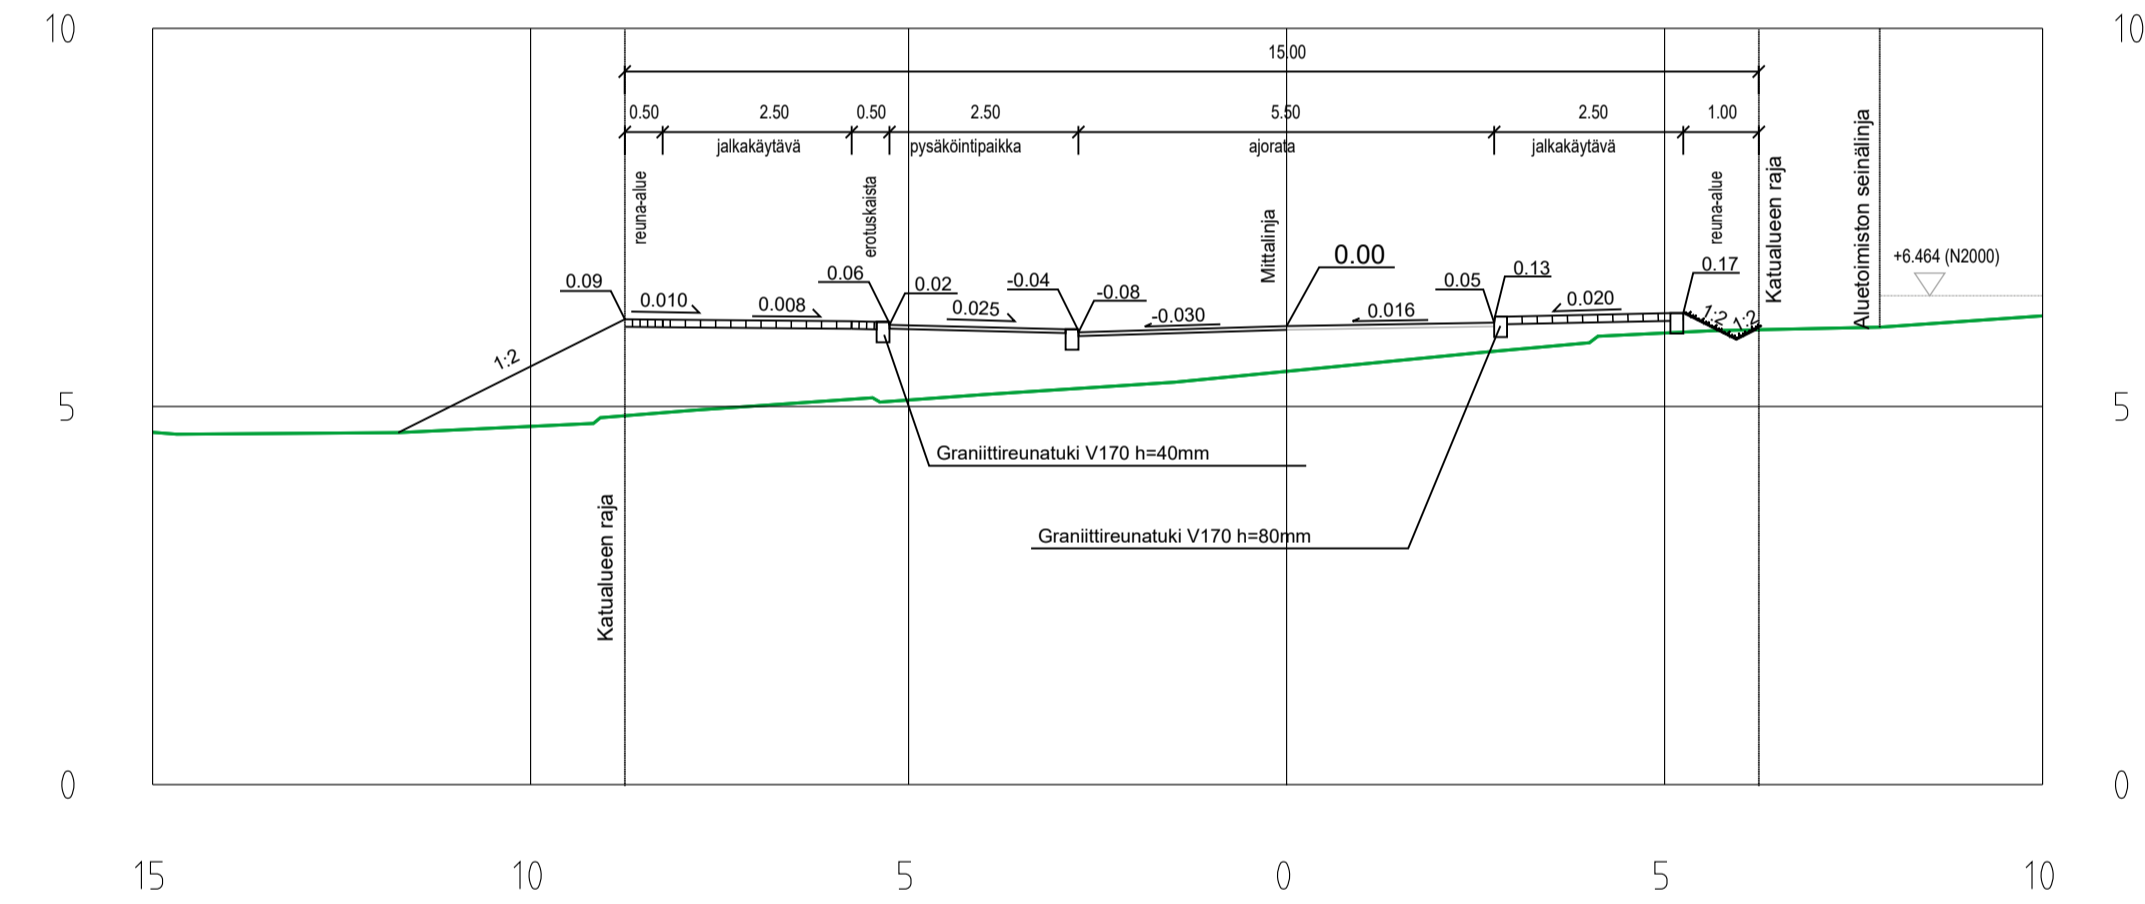

Korvetinkatu
Tyypipoikkileikkaus 1:100
PL 60

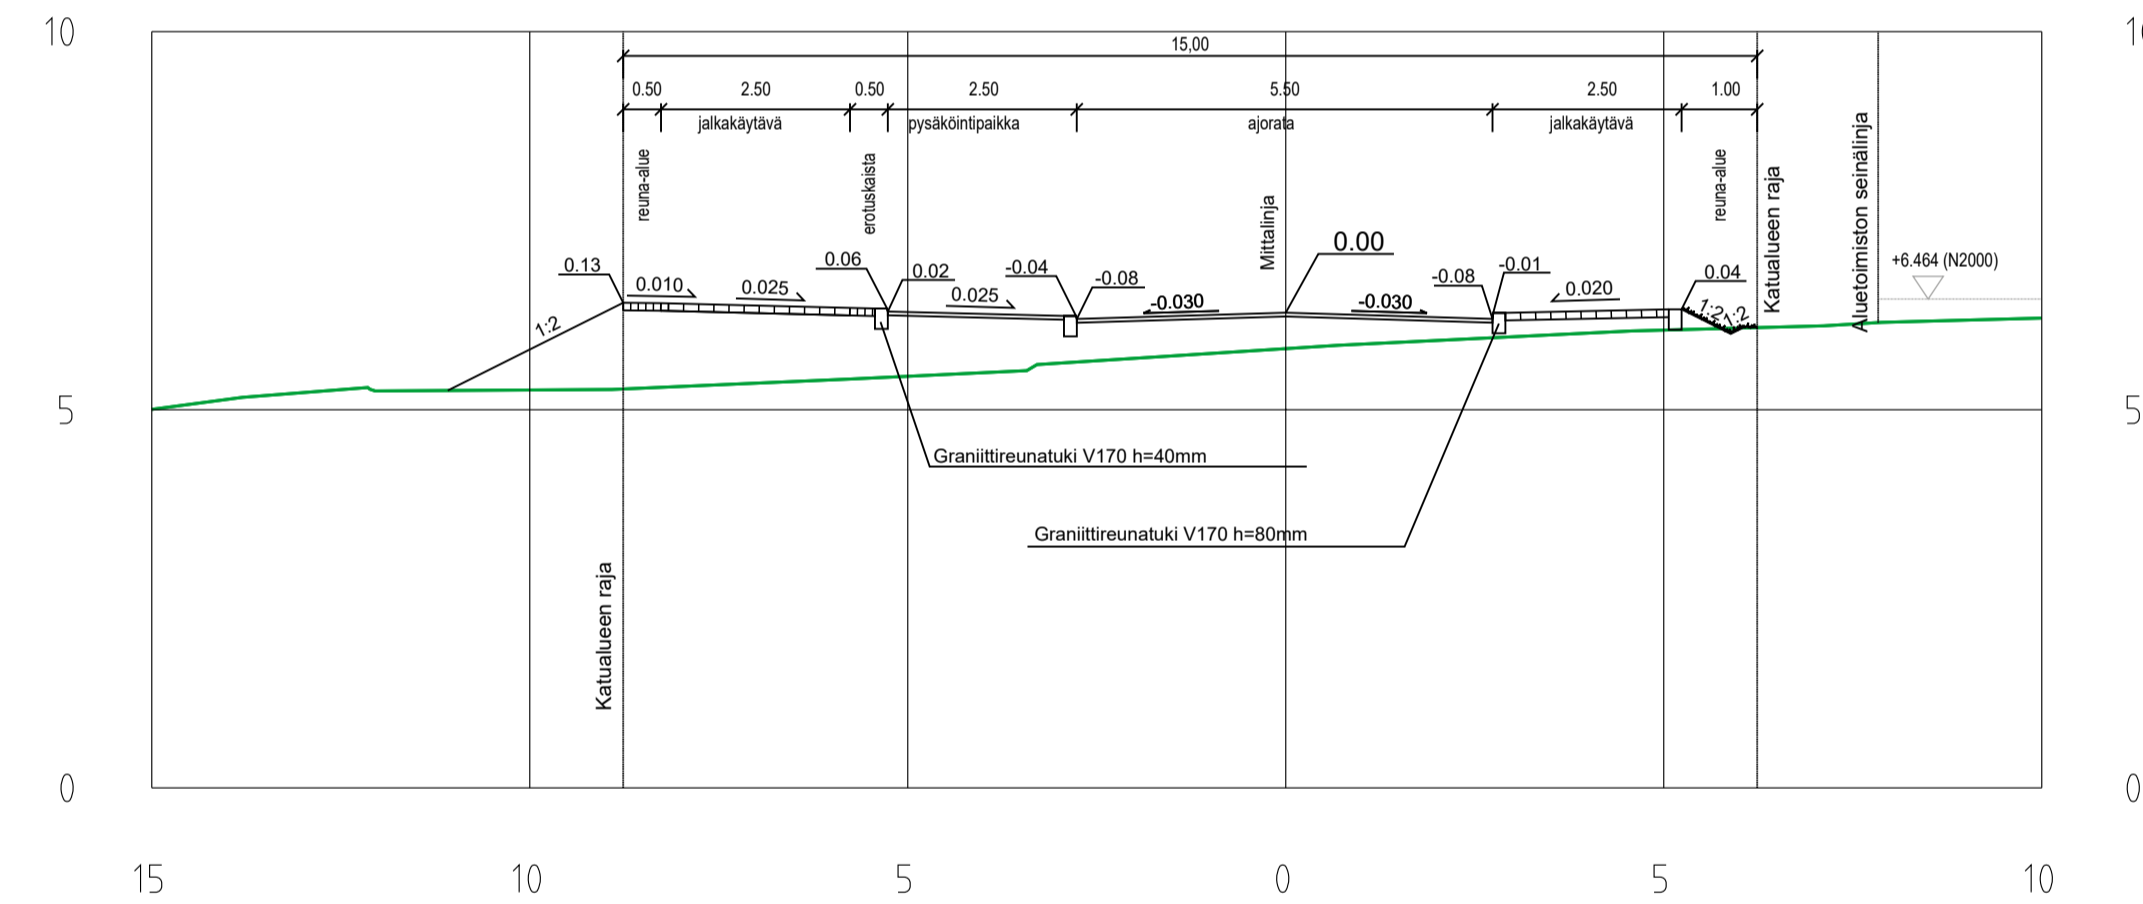

Korvetinkatu
Tyypipoikkileikkaus 1:100
PL 140

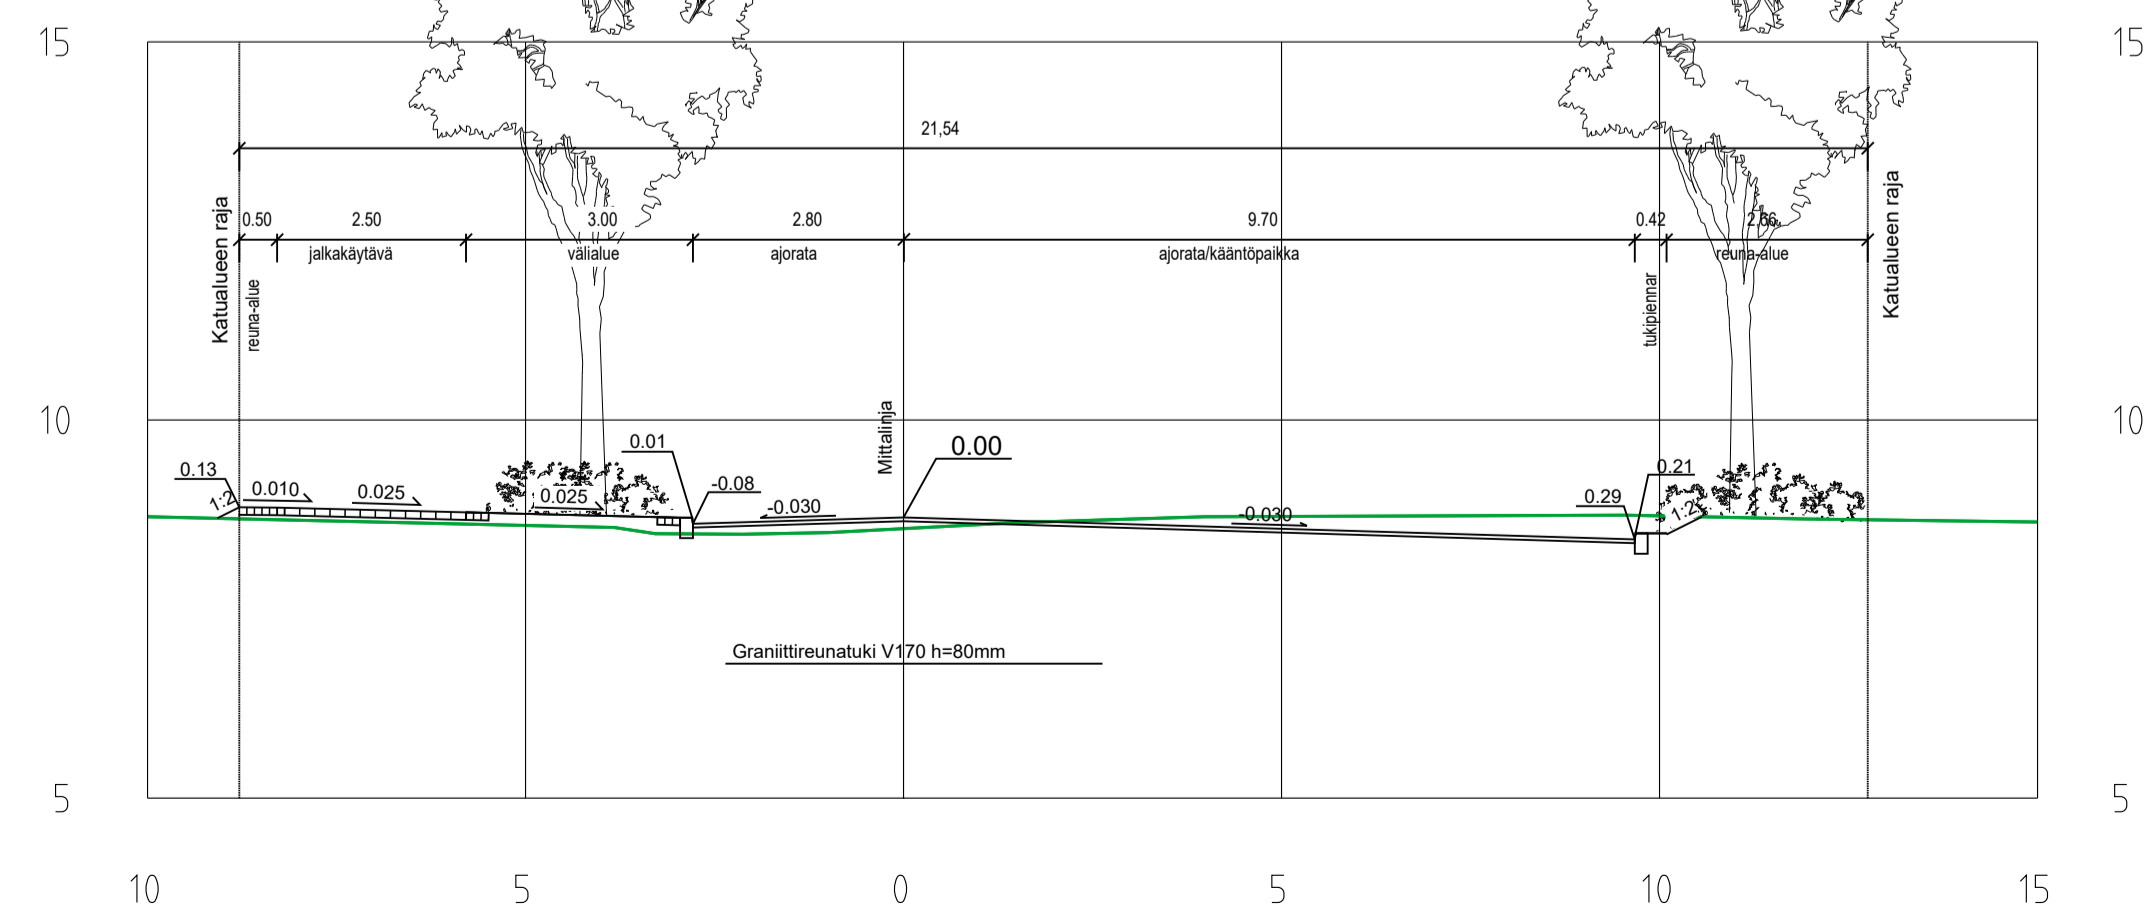

Koordinaattijärjestelmät:
Tasoa X,Y: ETRS-GK23
(EUREF-FIN)
Korkeus Z: N2000

HYVÄKSYNTI:
VIRAN PUOLESTA:

KALPUNGONSA: PIHLAJANIEMI 044
ASEMAKAAVA: 35/1969
DIAGRAMMI: 2611-2022
LIKENNESUUNNITELMA: L 5339 079
KATULUOKKA: AJORATA 5, JALKAKÄYTTÄVÄ 5

KORVAA PIIRUSTUKSEN:
KORVAA OSITTAIN PIIRUSTUKSEN:

KORVATTU PIIRUSTUKSELLA:
KORVATTU OSITTAIN PIIRUSTUKSELLA:

TUNNI MUUTOS TAI TÄYDENNYS PÄÄVYS SUUNNIT.PIIRIT TARK.NYV.

TURUN KAUPUNKI, KAUPUNKIYMPÄRISTÖ
KAUPUNKIRAKENTAMINEN
KAUPUNKIYMPÄRISTÖN TOTEUTUSSUUNNITTELU

KOHDE: KORVETINKATU
KATUSUUNNITELMA
Asemapiirros Tyypipoikkileikkaukset

SUUNNITTELIJA SWECO	SUUNNITTELUVUOSTAJA SWECO	TARKASTAJAT FCG	MITTAKAAVA 1:500, 1:100
PÄIVÄYS 15.04.2024	HYVÄKSYJÄ KARI LINNAKOSKI	PIIRUSTUSNUMERO K 9204 001	MUUTOS

SWECO Sweco Finland Oy Lemminkäisenkatu 34, 20520 Turku	SUUNN. M. Suhonen	TIEDOSTO Pihlajaniemi_KS_OSA2_raamit.dwg	SUUNNITTELU V. Fagerström	SUUNNITTELU M. Katajamäki	TYÖ N O TKA	PIIR N O 23703659	MUUTOS
	15.04.2024						