



Tyyppiokileikkaus 1:100
Kiinamyllynkatu
PL 110

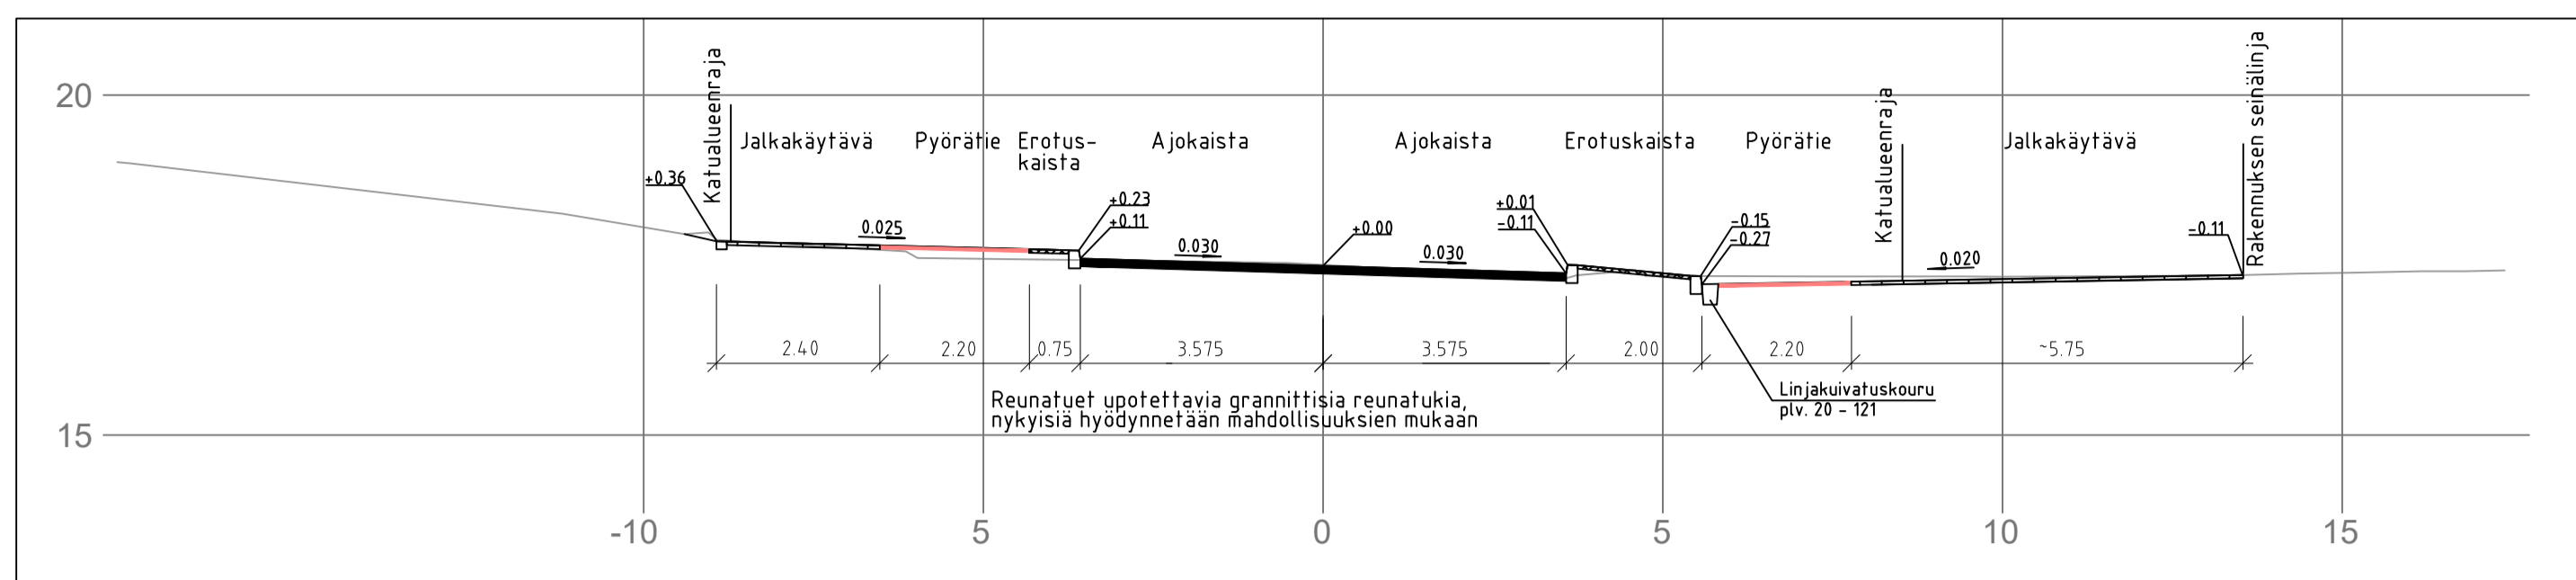


Tyyppiokileikkaus 1:100
Kiinamyllynkatu
PL 160

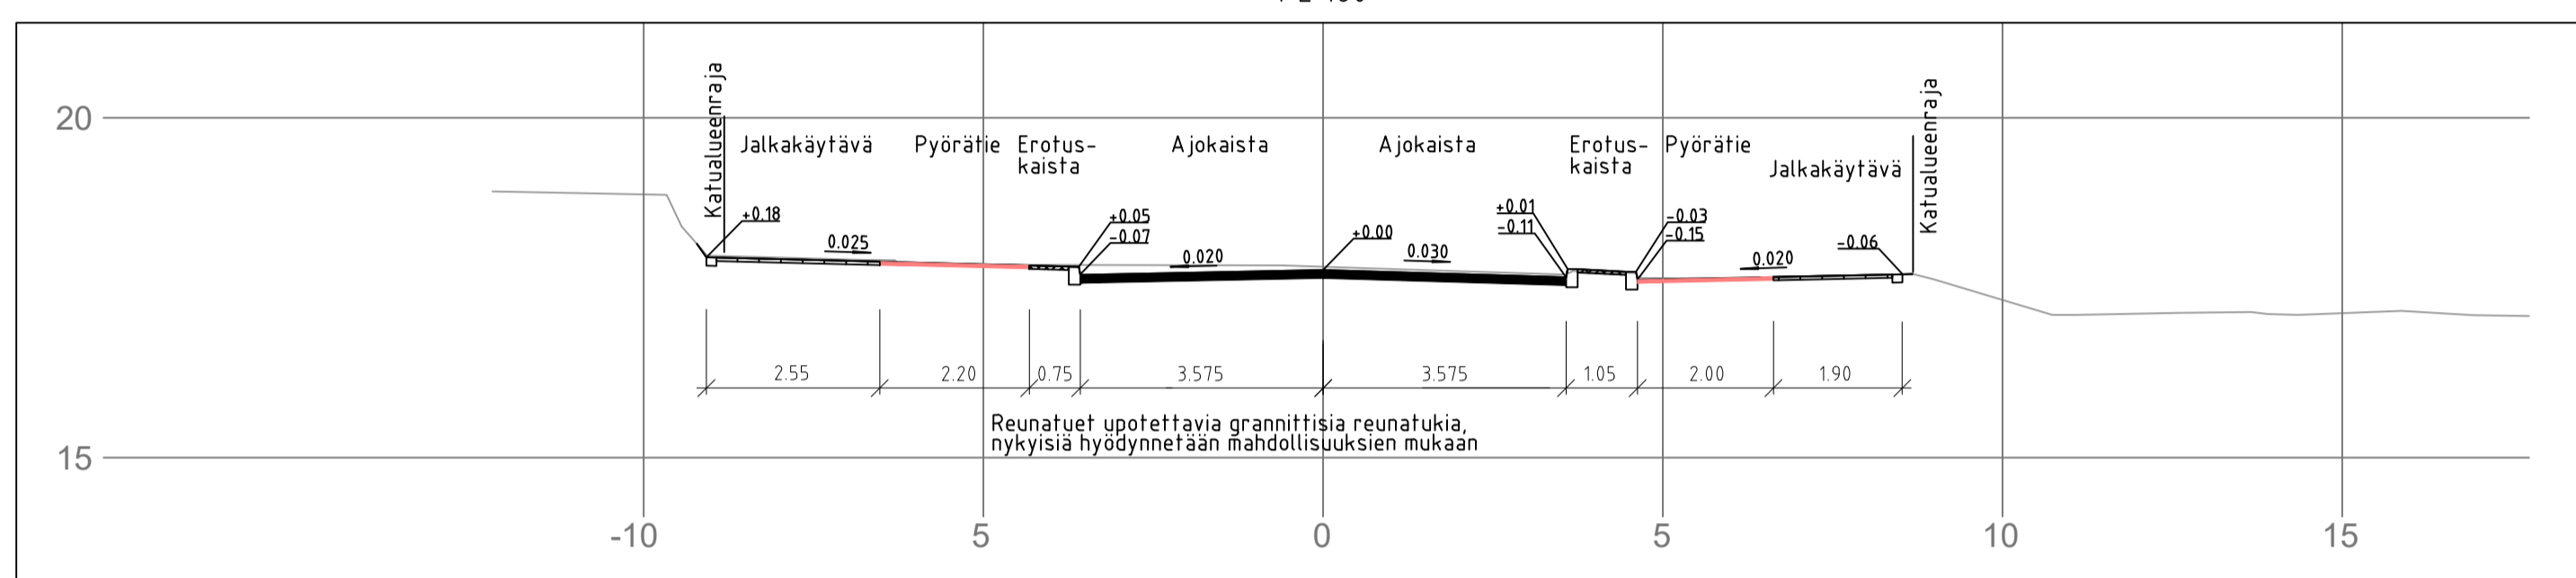

Merkkien selitykset:

- Katualueen raja
- 12 Korttelinumero
- 10 Tontti rekisterissä
- X Poistettava / säilytettävä lehtipuu
- ☆ Säilytettävä havupuu
- + Säilytettävä pensas
- + Istutettava lehtipuu
- o Nykyinen riikiläntinen hulevesikaivo
- x Käytössä pois jäävä kaivo
- Suunniteltu hulevesikaivo, riikiläntinen
- 18.0 Suunniteltu maanpinta
- 17.5 Nykyinen maanpinta
- 17.5 Suunniteltu kadun korkeus
- 17.5 Nykyinen kadun korkeus
- Asfaltti, ajorata
- Asfaltti, pyörätie
- Betoni-laatta, harmaa
- Betonikiveys, harmaa
- Kenttäkiveys
- Istutettava pensasalue (matala)
- Istutettava perenna-alue (matala)
- Nurmikko
- Reunakivi, graniitti, näkyvä 120mm
- Reunakivi, graniitti, näkyvä 60mm, fonttilluittymät
- Reunakivi, graniitti, näkyvä 40mm, suojatiet
- Reunakivi, graniitti, kuskaittu, suojatiet
- Asfaltti viiste pyörätien kohdalla
- Tausanupukiveys
- Pintavesien suunta
- Poistettava / säilytettävä valaisinpylväs
- Uusi valaisinpylväs
- Penkit ja roska-astia
- Jakokaappi

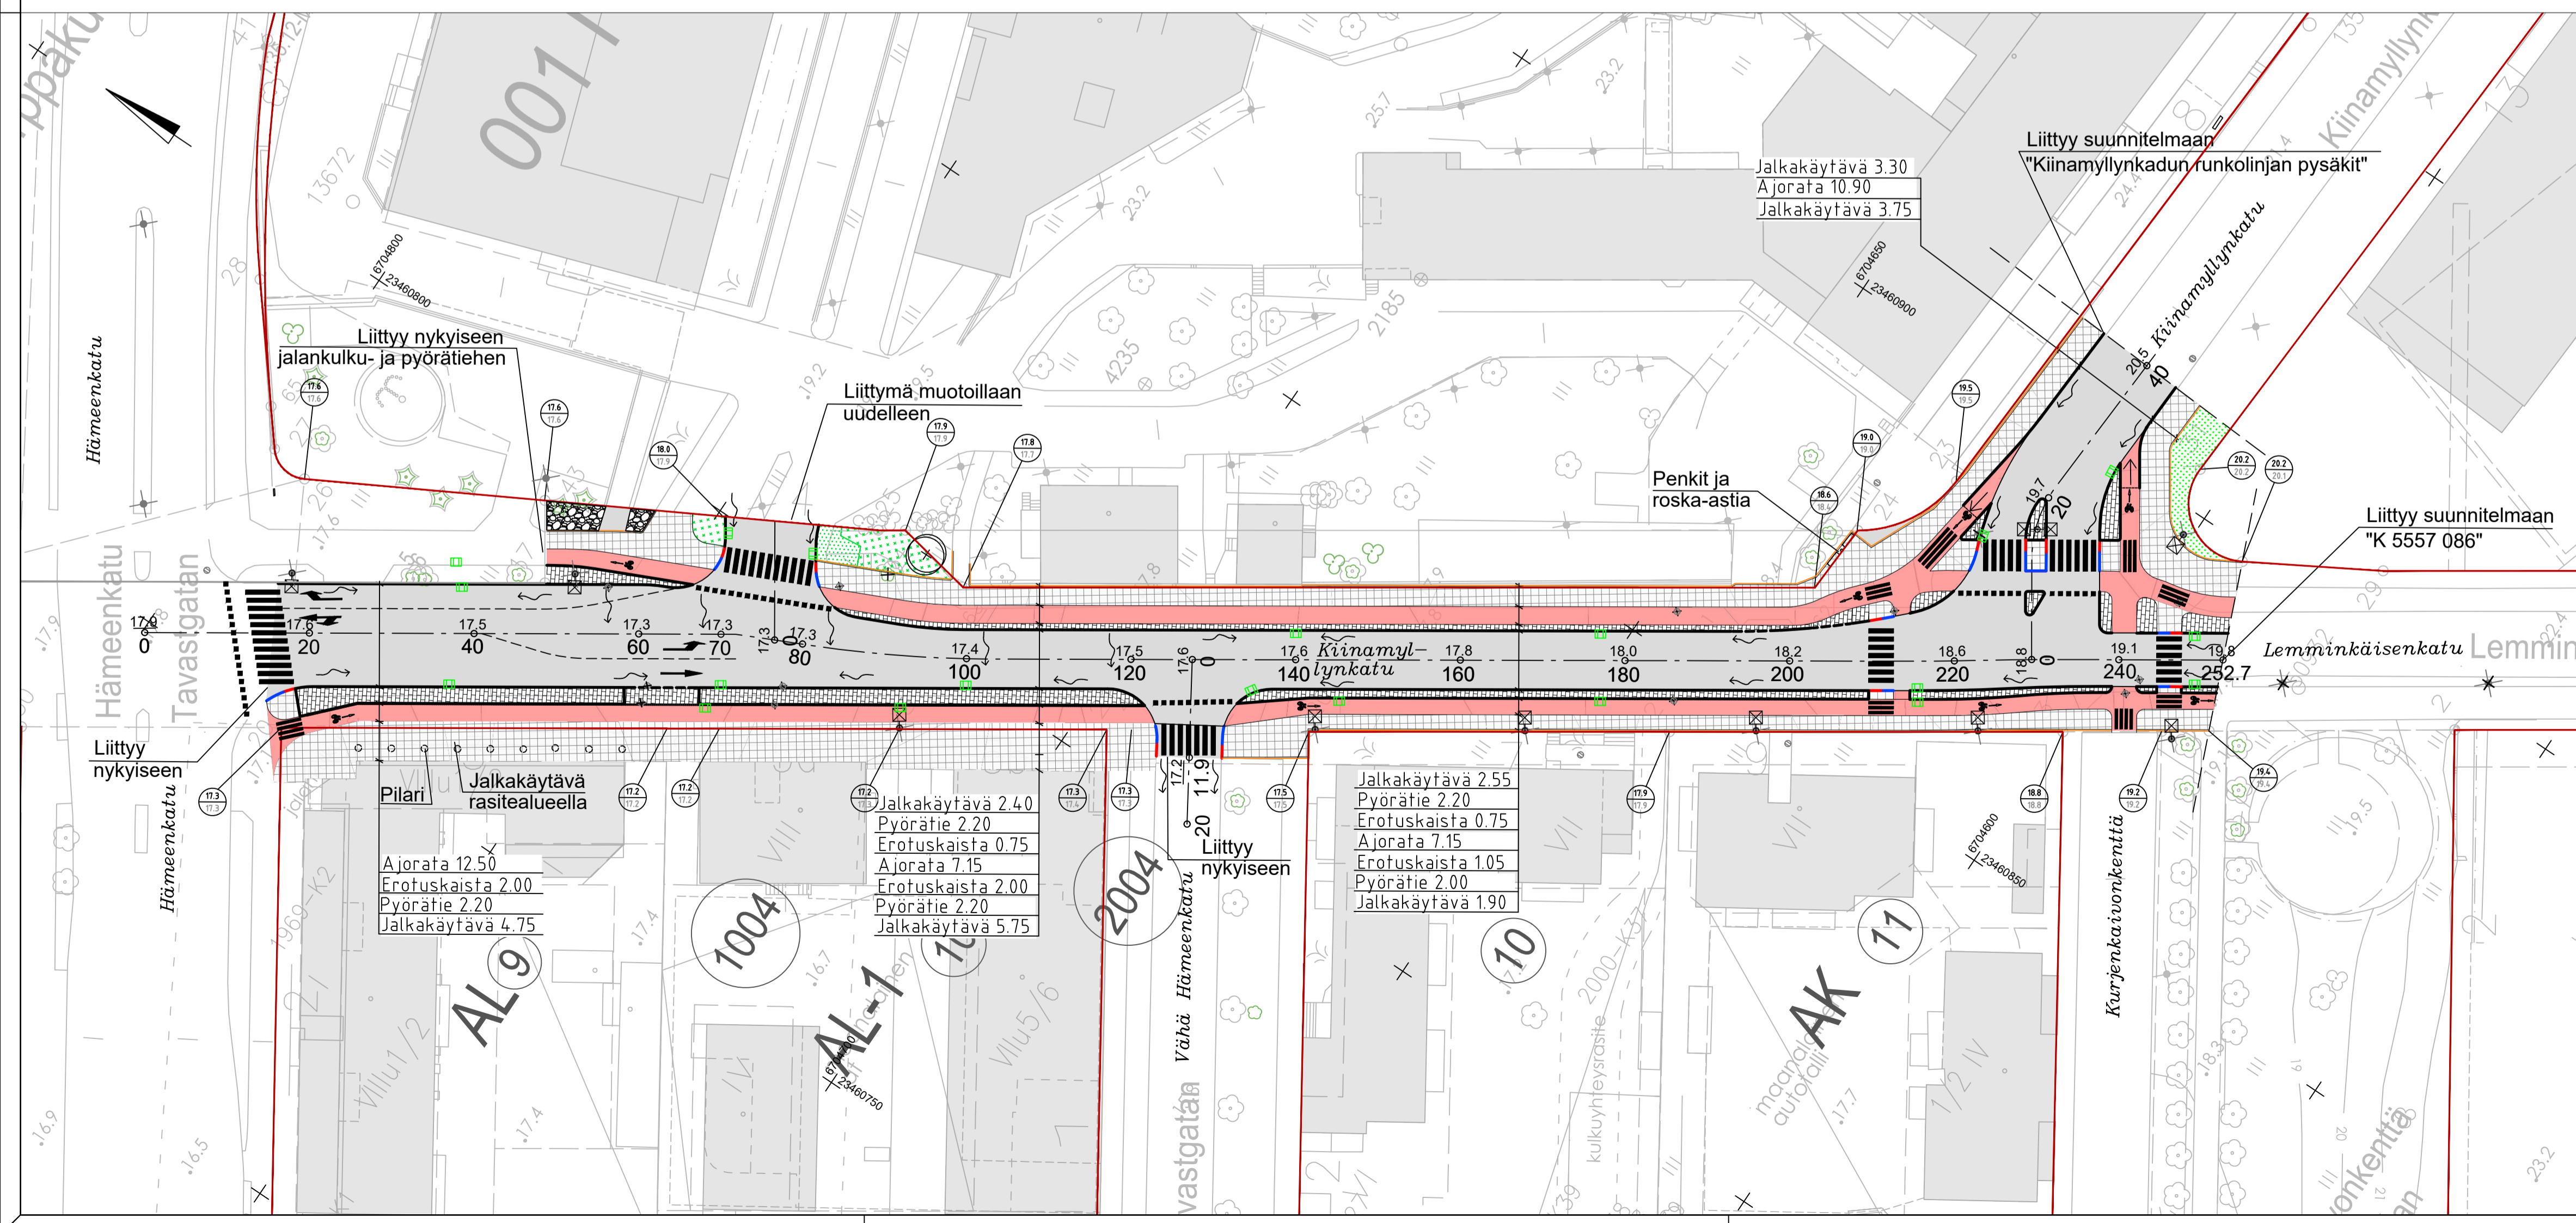

Koordinaattijärjestelmät:
Taso: X, Y: ETRS-GK23
(EUREF-FIN)
Korkeus Z: N2000

HYVÄKSYNTY: VIRAN PUOLESTA:
KAUPUNGINOSA: I ASEMAKAAVA: 853 34/2013 DIARINUMERO: 2407-2023 LIKENNESUUNNITELMA: L 5279 025 KATULLUOKKA: Ajorata 3, jalankulku- ja pyörätie 5
KORVAAN PIIRUSTUKSEN: - KORVAAN OSITTAIN PIIRUSTUKSEN: C 5279 020, P 5760 053
KORVATTU PIIRUSTUKSELLA: - KORVATTU OSITTAIN PIIRUSTUKSELLA: -

TUNN. MUUTOS TAI TÄYDENNYS	PÄIVÄYS	SUUNNIT./PIIRT.	TARK./HYV.
TURUN KAUPUNKI, KAUPUNKIYMPÄRISTÖ			
KAUPUNKIRAKENTAMINEN KAUPUNKIYMPÄRISTÖN TOTEUTUSSUUNNITTELU			
KOHDE Kiinamyllynkatu väli: Hämeenkatu - Lemminkäisenkatu		SISÄLTÖ KATUSUUNNITELMA Asemapiirustus ja tyyppiokileikkaukset	
SUUNNITTELIJA	SUUNNITTELUAVUSTAJA	TARKASTANUT	MITTAKAAVA
PÄIVÄYS	HYVÄKSYJÄ	PIIRUSTUSNUMERO	MUUTOS
11.4.2024		Jarmo Koivisto	1:500/1:100
			PIIRUSTUSNUMERO
			K 5279 029
DESTIA A COLAS COMPANY		Suun. Hannu Leino	Suun.
		Tark. Pete Ahonen	Tark.
		Pvm. 11.4.2024	Pvm.