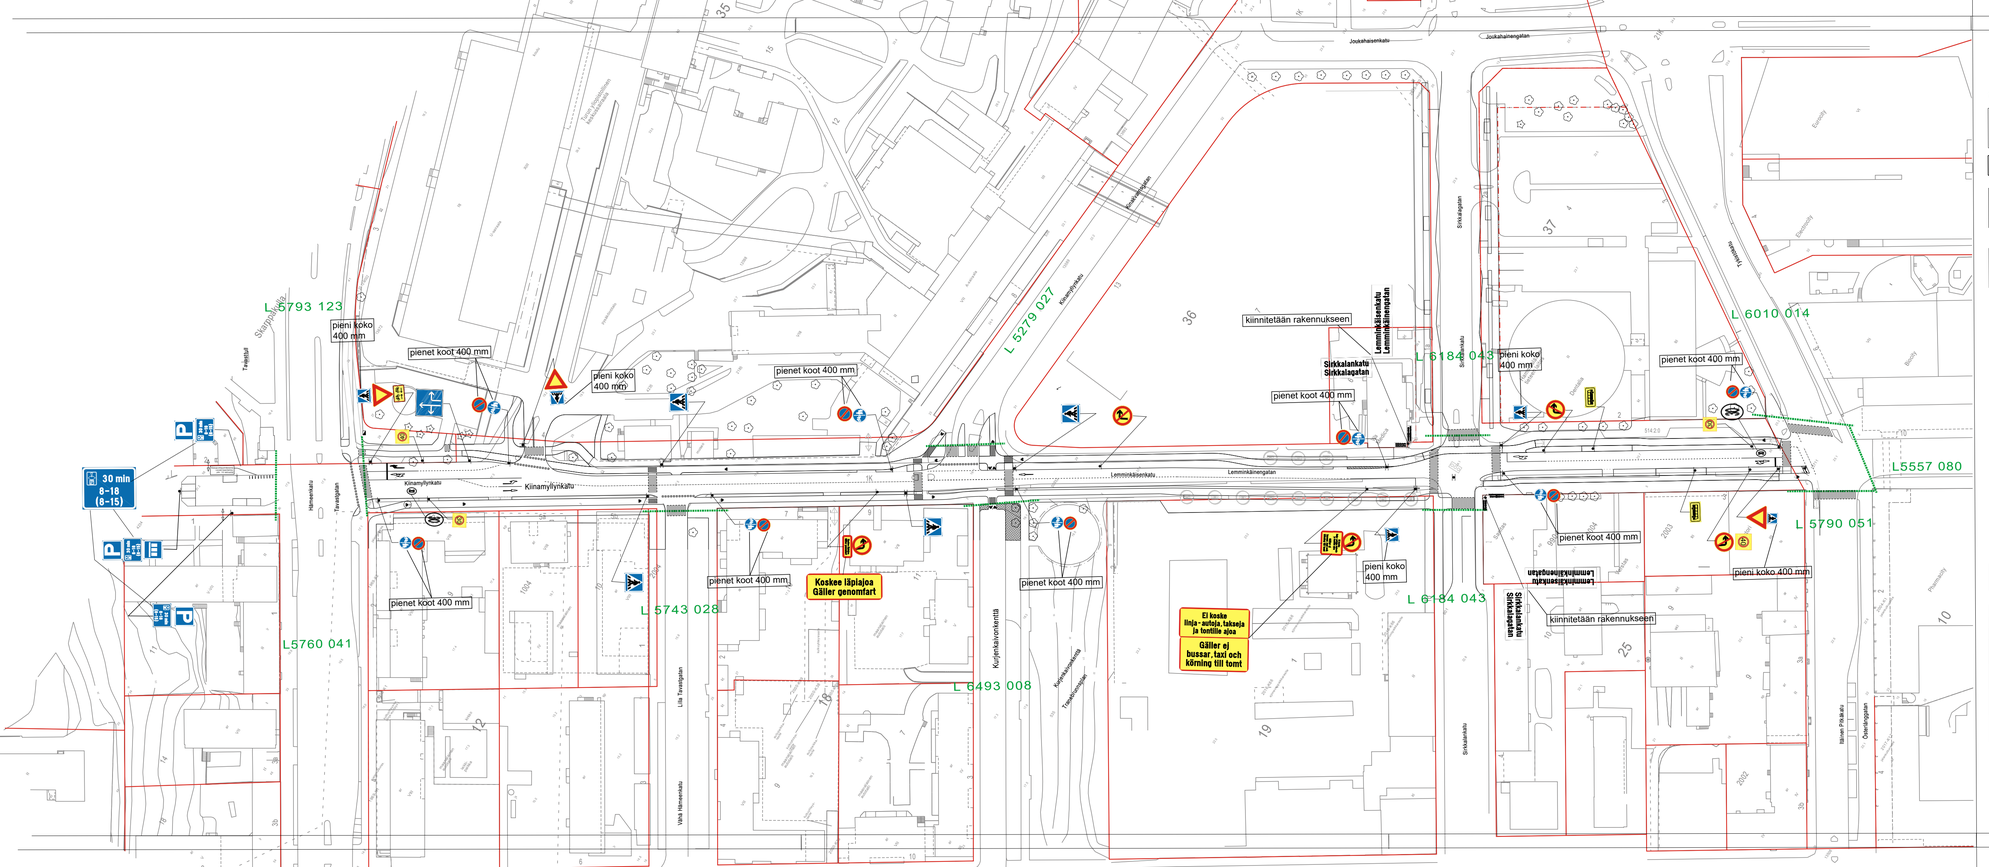
L 5793 123
pieni koko 400 mm
pienet koot 400 mm
pienet koot 400 mm
pienet koot 400 mm
pienet koot 400 mm
pienet koot 400 mm
pienet koot 400 mm
pienet koot 400 mm
pienet koot 400 mm
pienet koot 400 mm
pienet koot 400 mm
pieni koko 400 mm
pieni koko 400 mm
pieni koko 400 mm
pieni koko 400 mm
kiinnitetään rakennukseen
kiinnitetään rakennukseen
L 5279 027
L 6184 043
L 6184 043
L 6010 014
L5557 080
L 5790 051
L 5743 028
L5760 041
L 6493 008
30 min
8–18
(6–15)
Koske läpiajoa
Gäller genomfart
Ei koske
linja- autoja, taksoja
ja tontille ajoa
Gäller ej
bussar, taxi och
körning till tomt
Kiinamyllynkatu
Lemminkäisenkatu
Lemminkäisenkatu
Lemminkäisenkatu
Lemminkäisenkatu
Lemminkäisenkatu
Sirkkalankatu
Sirkkalagatan
Sirkkalankatu
Sirkkalagatan
Sirkkalankatu
Sirkkalagatan
Kuitenkivenkenttä
Kuitenkivenkenttä
Kuitenkivenkenttä

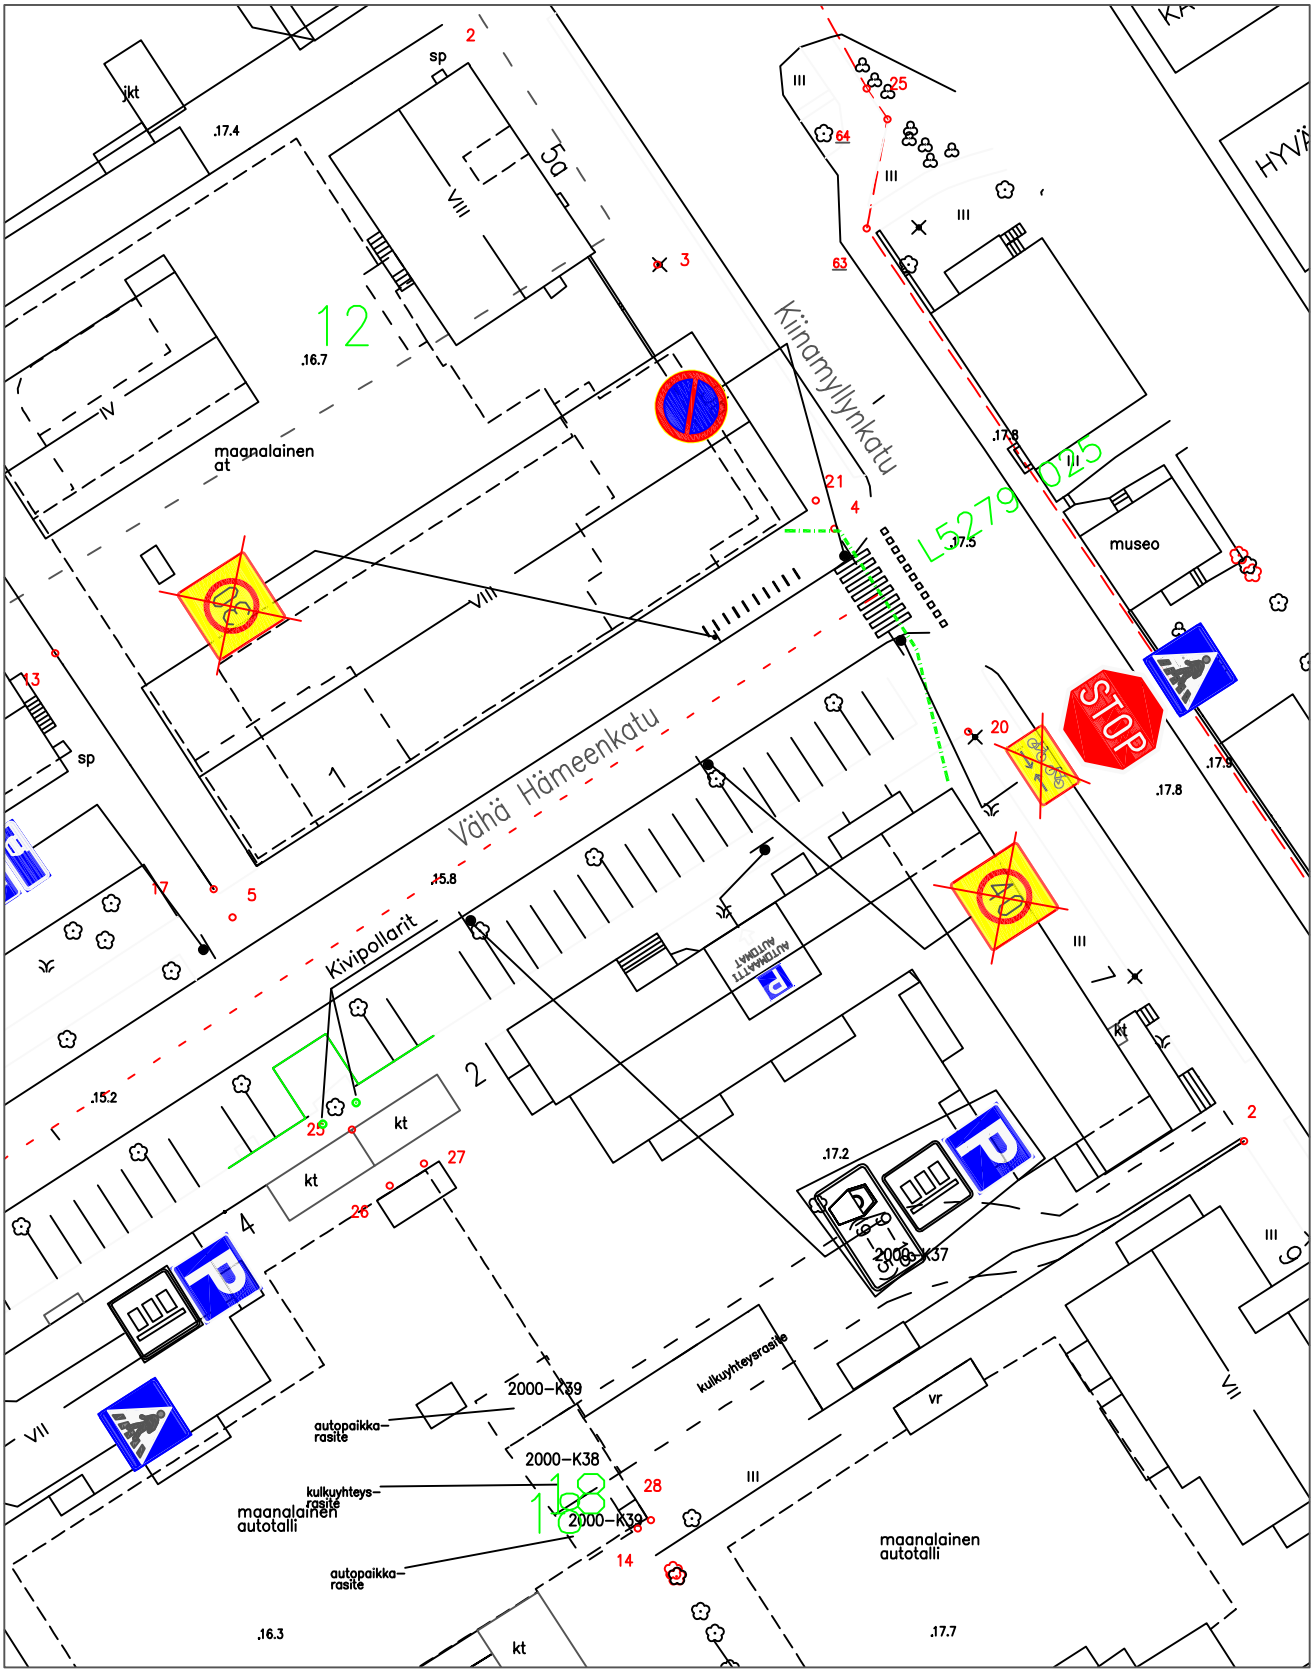

☆ = UUSI

Ote liikenteenohjaussuunnitelmasta n:o L 5743 028	
Vähä Hämeenkatu	
Rajoitusmerkkien poisto.	pvm 12.3.2024
	mittakaava 1:1000
	Diario nro.
Suunn./Piirt. T. Pärssinen/H. Nordqvist	suunn.päälli.