


Marellankuja
PL30

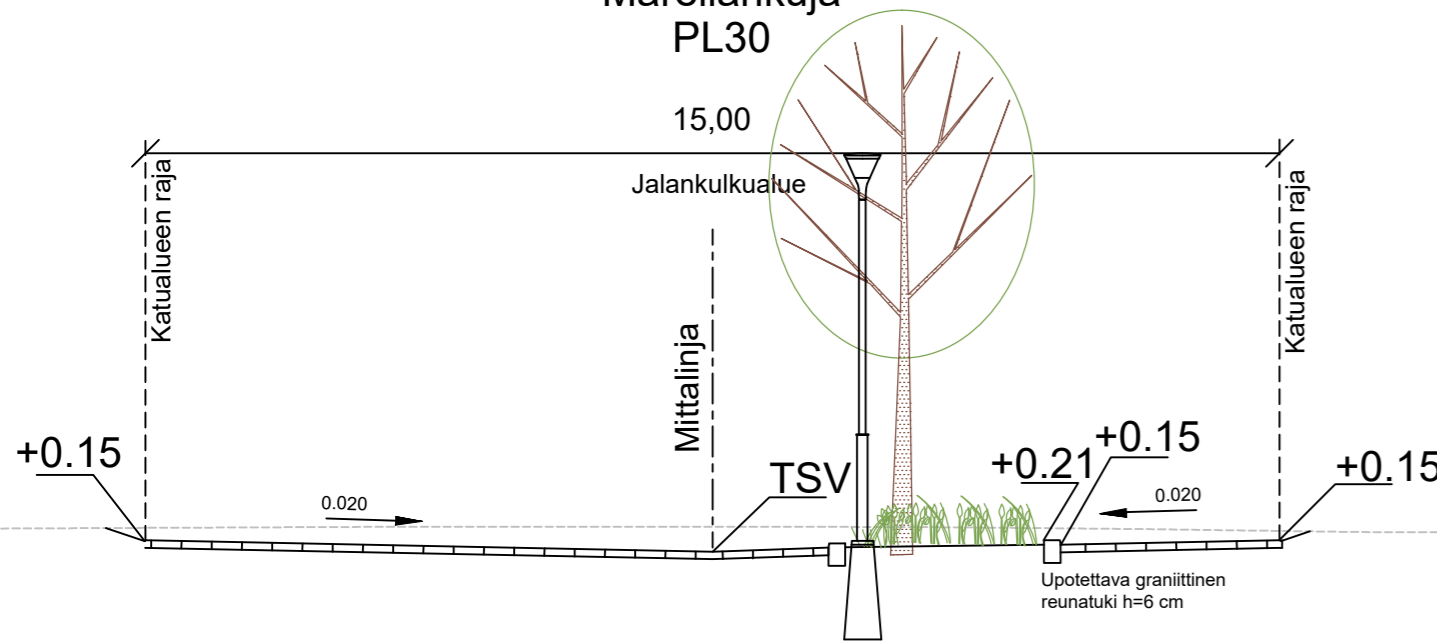

MERKINTÖJEN SELITYKSET:

	Reunatuki	3.1	Suunniteltu korkeus
	Materiaaliraja	$\frac{2.5}{2.4}$	Suunniteltu korkeus Nykyinen korkeus
	Istutusalue; pensaita ja perennoja		Istutettava lehtipuu
	Betonilaatta, ruskea		Penkki
	Betonikivi, ruskea	oRo	Roska-astia
\odot	Suunniteltu Hv-kaivo	38	Korttelinumero
	Tulvareitin suunta		
	Suunniteltu valaisinpylväs		

Koordinaattijärjestelmät:
Taso X,Y: ETRS-GK23
(EUREF-FIN)
Korkeus Z: N2000

HYVÄKSYNYT:
VIRAN PUOLESTA:

KAUPUNGINOSA: Satama
ASEMAKAAVA: 16.12.2023 (8/2019)
DIAARINUMERO: 3773-2023
LIIKENNESUUNNITELMA: -
KATULOUKKA: Ajorata 3. jalankulku- ja pyörätie 5

KORVAA PIIRUSTUKSEN:
KORVAA OSITTAIN PIIRUSTUKSEN:

KORVATTU PIIRUSTUKSELLA:
KORVATTU OSITTAIN PIIRUSTUKSELLA:

TUNN. MUUTOS TAI TÄYDENNYS PÄIVÄYS SUUNNIT./PIIRT. TARK./HYV.

TURUN KAUPUNKI, KAUPUNKIYMPÄRISTÖ
KAUPUNKIRAKENTAMINEN
KAUPUNKIYMPÄRISTÖN TOTEUTUSSUUNNITELMA

KOHDE JA PIIRUSTUSLAJI
MARELLANKUJA
VÄLILLÄ SATAMAKADUN JKPP - KULJETUSKATU

PIIRUSTUKSEN SISÄLTÖ
KATUSUUNNITELMA
Asemapiirustus, tyyppipoikkileikkaus

SUUNNITTELIJA	SUUNNITTELUAVUSTAJA	TARKASTAJAT	HITTAKAAYA
PÄIVÄYS	HYVÄKSYJÄ	PIIRUSTUSNUMERO	MUUTOS
8.4.2024		K 6212 001	1:500/1:100

	WSP Finland Oy Kympinkatu 3b 40320 JYVÄSKYLÄ 0207 864 11 etunimi.sukunimi@wsp.com	Päiväys 8.4.2024	SUUNNITTELIJA Iiro Ristikankare PROJEKTIPÄÄLLIKKÖ Minna Turja-Mäkinen
--	---	---------------------	--

