ASEMAPIIRUSTUS 1:500, PL 0 - PL 280

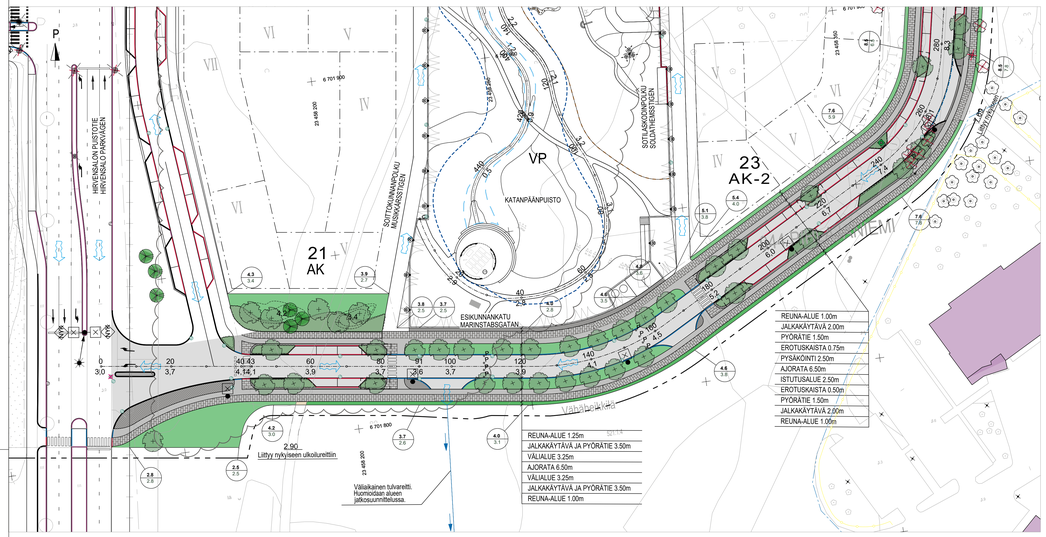

Esikunnankatu
Tyyppipoikkileikkaus 1:100
PL 80

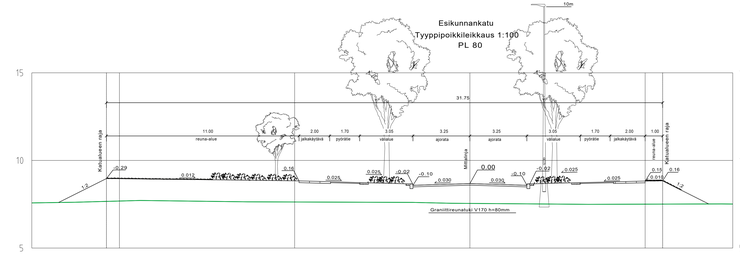

Esikunnankatu
Tyyppipoikkileikkaus 1:100
PL 100

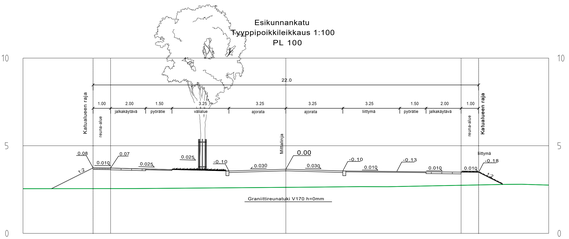

MERKINTÖJEN SELITYKSET

- SÄILYTETTÄVÄ JA SUOJATTAVA PUU
- POISTETTAVA PUU
- KATU, ASFALTTI
- JK+PP, ASFALTTI
- BETONILAATTA "TURKU" 60 x 30 CM, HARMAA
- NOPPAKIVEYS, GRANIITTIA, HARMAA
- ISTUTETTAVAT PENSAAT
- ISTUTETTAVAT DYNAAMISET PERENNAT
- ISTUTETTAVA NURMIKKO
- ISTUTETTAVA SUURI LEHTIPUU
- ISTUTETTAVA HAVUPUU
- ISTUTETTAVA PIENI LEHTIPUU
- KANTAVA KASVUALUSTA
- KÖYNNÖSPYLVÄS
- MAASTONMUOTOILU
- AJOESTEPOLLARI

- SUUNNITELTU MAANPINNAN KORKEUS / NYKYINEN MAANPINNAN KORKEUS
- SUUNNITELTU KADUN PINNAN KORKEUS
- KADUN REUNA
- REUNATUKI 8 CM
- MADALLETTU REUNATUKI 4 CM
- PINNAN TASOSSA OLEVA REUNATUKI
- VIISTETTY REUNATUKI
- POISTETTAVA VALAISIN
- SUUNNITELTU VALAISIN
- SUUNNITELTU HULEVESIKAIVO
- POISTETTAVA HULEVESIKAIVO
- TULVAREITTI
- BETONITUKIMUURI, VALETTAVA, HARMAA
- OJANPAINANNE JA VIRTAUSSUUNTA
- TONTTIJAKO REKISTERISSÄ
- 21 AK — KORTTELIN NUMERO
- KORTTELIN KÄYTTÖTARKOITUS

Esikunnankatu
Tyyppipoikkileikkaus 1:100
PL 280

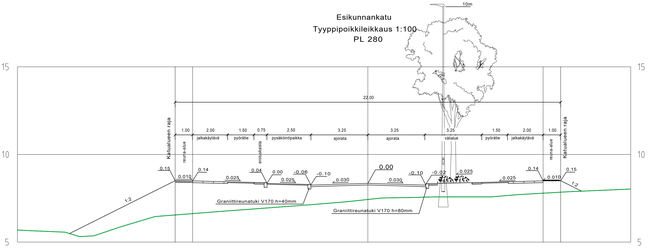

Koordinaattijärjestelmät:
Taso X,Y: ETRS-GK23 (E/UREF-FIN)
Korkeus Z: N2000

ASEMAPIIRUSTUS 1:500, PL 280 - PL 500

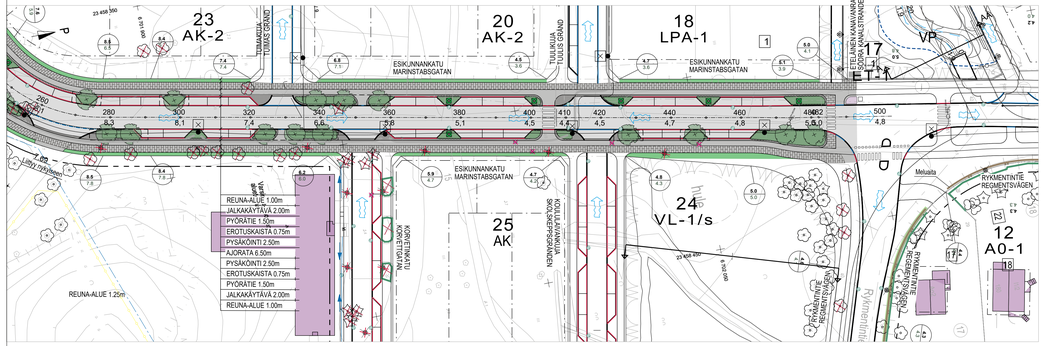

Esikunnankatu
Tyyppipoikkileikkaus 1:100
PL 120

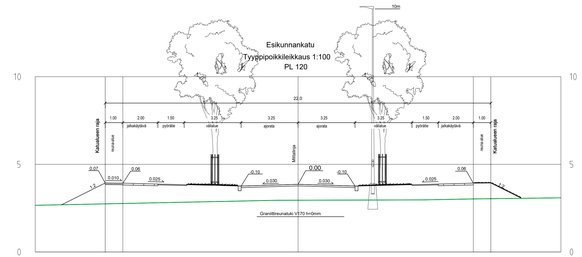

Esikunnankatu
Tyyppipoikkileikkaus 1:100
PL 440

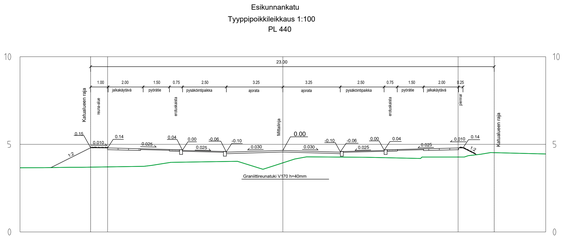

HYVÄKSYNTÄ
VIRAN PUOLESTA

KAUPUNGINOSA PIHLAJANIEMI 044
ASEMAKAAVA 28/2018
DIARINUMERO 2611-2022
LIIKENNESUUNNITELMA
KATULUOKKA AJORATA 3, JALANKULKIJA- JA PYÖRÄTIE 5

KORJAA PIIRUSTUKSEN:
KORJAA OSITTAIN PIIRUSTUKSEN:

KORVATTU PIIRUSTUKSELLA:
KORVATTU OSITTAIN PIIRUSTUKSELLA:

TUNN.	MUUTOS TAI TÄYDENNYS	PÄIVÄYS	SUUNNITTAJAT	TARK. HYV.

TURUN KAUPUNKI, KAUPUNKIYMPÄRISTÖ
KAUPUNKIRAKENTAMINEN
KAUPUNKIYMPÄRISTÖN TOTEUTUSSUUNNITTELU

Puolalankatu 5
20100 Turku

KOHDE		SISÄLTÖ	
ESIKUNNANKATU		KATUSUUNNITELMA	
SUUNNITTELIJA: SWECO	SUUNNITTELUVASTUUHENKILÖ: FCG	TARKASTANUT	MITTAKAAVA: 1:500
PÄIVÄYS: 15.04.2024	HYVÄKSYJÄ: KARI LINNAKOSKI		PIIRUSTUSNUMERO: K 9184 001
SWECO	SUUNNITTELIJA: M. Suhonen V. Fagerström M. Katajamäki	PROJEKTIO: Pihlajaniemi_KS_raamit.dwg	SUUNNOS: TKA
		TYÖ NRO: 23703659	PIIR. NRO:
			MUUTOS

Sweco Finland Oy
Linnankoskenkatu 34, 20520 Turku

15.04.2024