
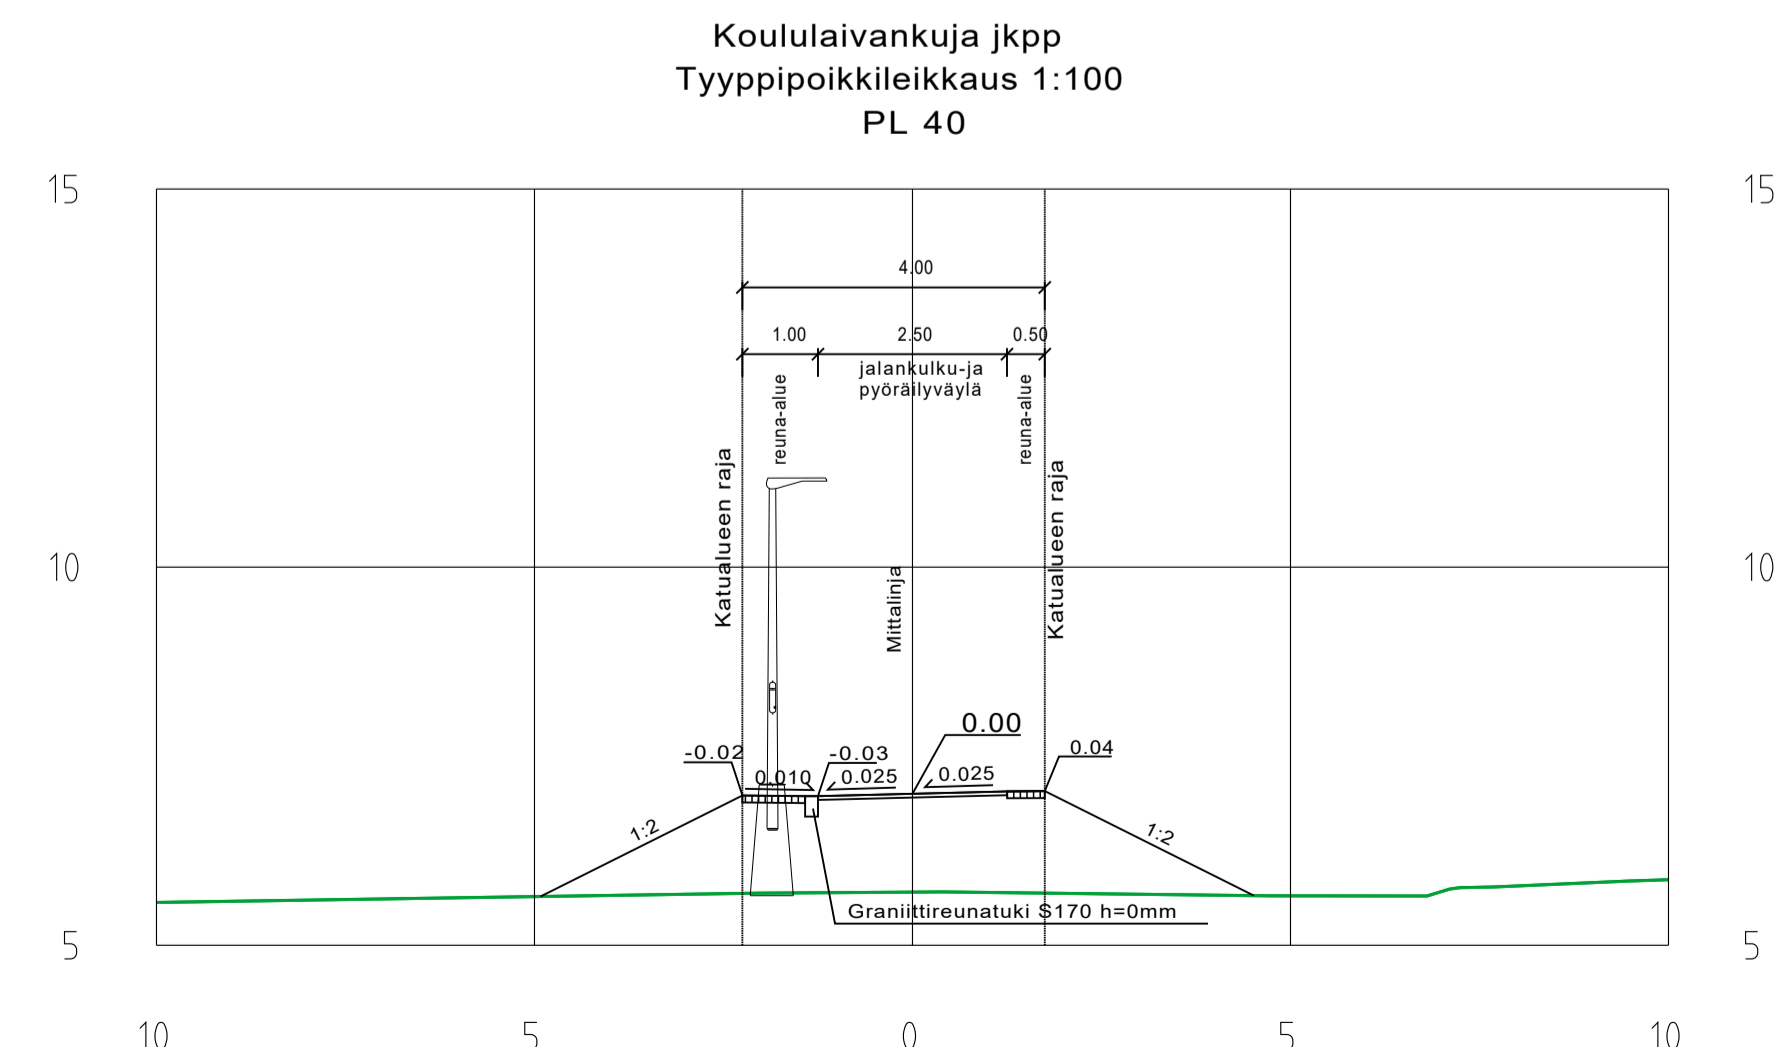
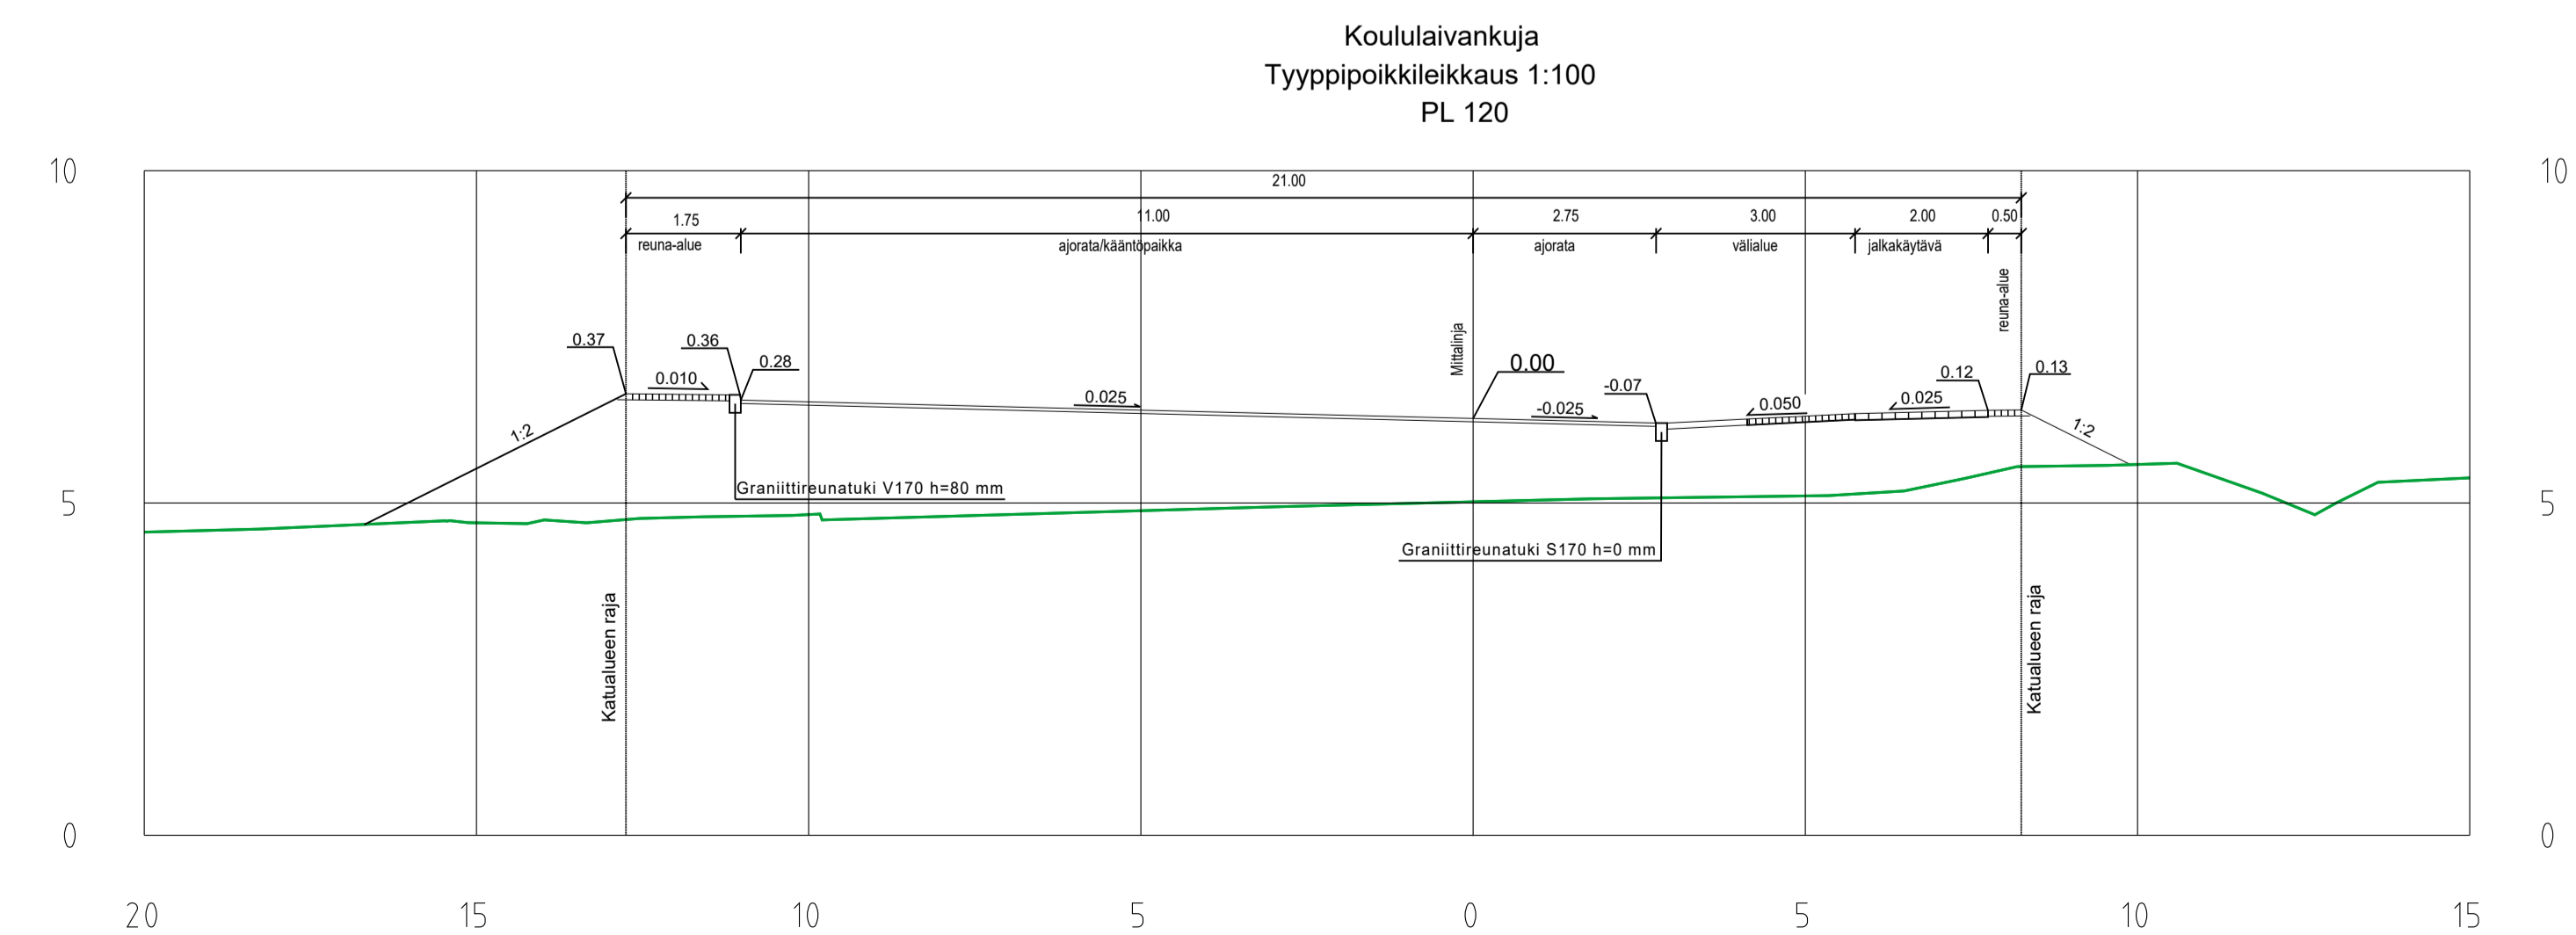
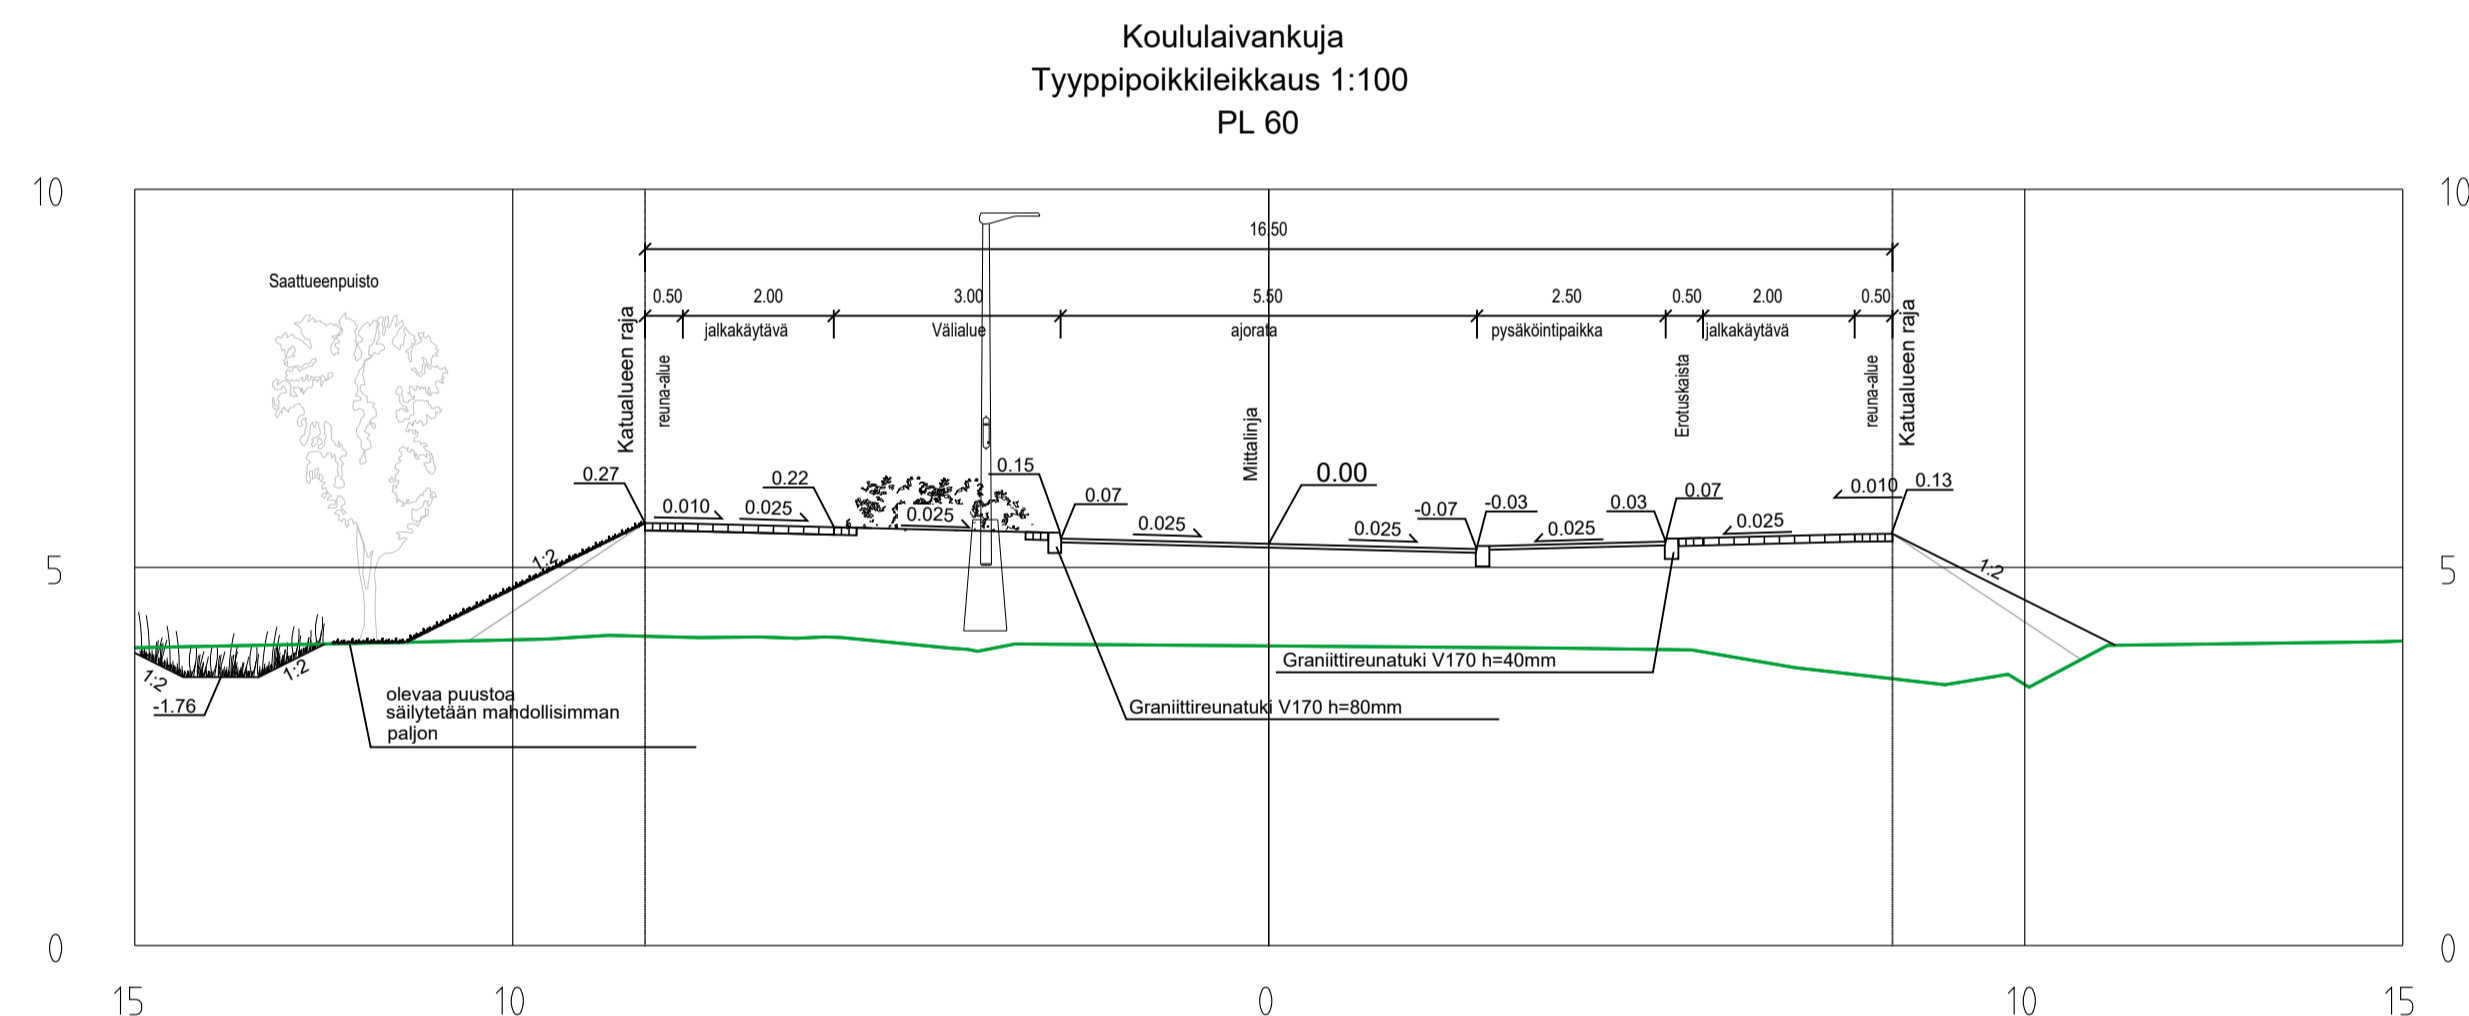


MERKINTÖJEN SELITYKSET

	SÄILYTTÄVÄ JA SUOJATTAVA METSÄNREUNA		SUUNNITELTU MAANPINNAN KORKEUS / NYKYINEN MAANPINNAN KORKEUS
	KATUALUEelta POISTETTAVA METSÄ		SUUNNITELTU KADUN PINNAN KORKEUS
	KATU, ASFALTTI		KADUN REUNA
	JK+PP, ASFALTTI		REUNATUKI 8 CM
	BETONILAATTA "TURKU" 60 x 30 CM, HARMAA		MADALLETTU REUNATUKI 4 CM
	NOPPAKIVEYS, GRANIITTIA, HARMAA		PINNAN TASOSSA OLEVA REUNATUKI
	ISTUTETTAVA SUURI LEHTIPUU		SUUNNITELTU VALAISIN
	KANTAVA KASVUALUSTA		POISTETTAVA VALAISIN
	ISTUTETTAVAT PENSAAIT		SUUNNITELTU HULEVESIKAIVO
	ISTUTETTAVA NURMIKKO		POISTETTAVA HULEVESIKAIVO
			TULVAREITTI
		25	KORTTELIN NUMERO
		AK	KORTTELIN KÄYTTÖTARKOITUS

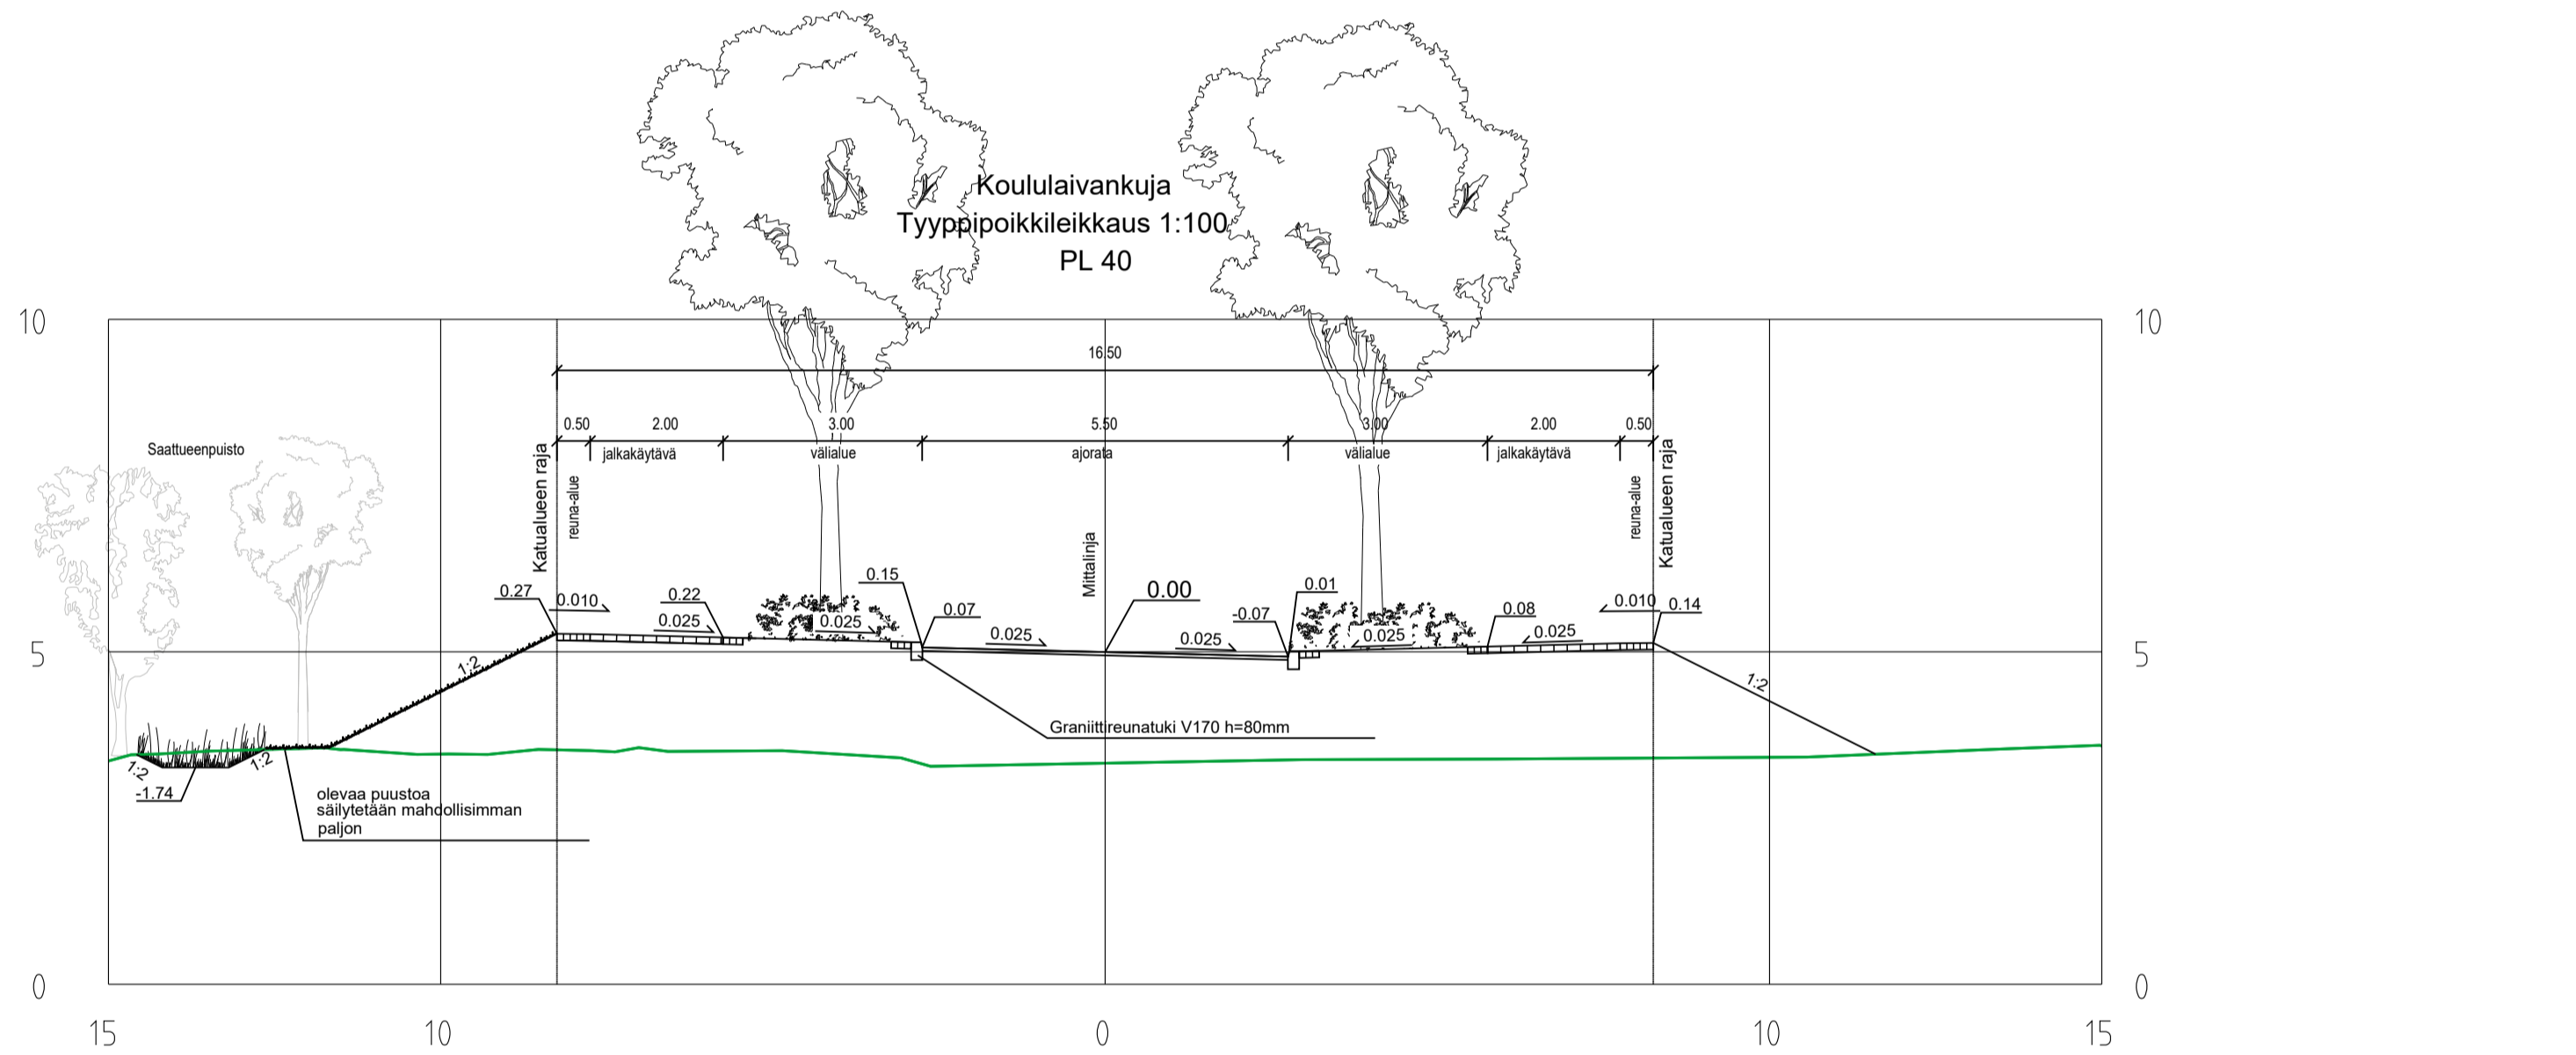

Koordinaattijärjestelmät:
Tasoa X,Y: ETRS-GK23
(EUREF-FIN)
Korkeus Z: N2000

HYVÄKSYNTI: VIRAN PUOLESTA:			
KALPUNGINOSA: PIHLAJANIEMI 044 ASEMAKAAVA: 35/1969 DIAGRAMMI: 2611-2022 LIKENNESUUNNITELMA: L 5339 079 KATULUOKKA: AJORATA 5, JALKAKÄYTÄVÄ 5			
KORVAUSPIIRUSTUKSEN: KORVAUS OSITTAIN PIIRUSTUKSEN:			
KORVAUSPIIRUSTUKSELLA: KORVAUS OSITTAIN PIIRUSTUKSELLA:			
TUNN:	MUUTOS TAI TÄYDENNYS		
PÄIVÄYS:	SUUNNIT. PIIRIT.		
TARK.	TYÖ N. O.		
MUUTOS:	MUUTOS:		
TURUN KAUPUNKI, KAUPUNKIYMPÄRISTÖ			
KAUPUNKIRAKENTAMINEN			
KAUPUNKIYMPÄRISTÖN TOTEUTUSSUUNNITELMA			
Puolalanenkatu 5 20100 Turku			
KOHDE: KOULULAIVANKUJA	SISÄLTÖ: KATUSUUNNITELMA		
Asemapiirros Tyypipoikkileikkaukset			
SUUNNITTELU: SWECO	SUUNNITTELUVUOSTAJA: SWECO	TARKASTAJAT: FCG	MITTAKAAVA: 1:500, 1:100
PÄIVÄYS: 15.04.2024	HYVÄKSYNTÄ: KARI LINNAKOSKI	PIIRUSTUSNUMERO: K 9203 001	MUUTOS:
SWECO	SUUNNITTELUVUOSTAJA: M. Suhonen	TARKASTAJAT: V. Fagerström	MITTAKAAVA: 1:500, 1:100
SWECO Finland Oy Lemminkäisenkatu 34, 20520 Turku	TARK.: M. Katajamäki	SUUNNITTELUVUOSTAJA: M. Katajamäki	PIIRUSTUSNUMERO: K 9203 001
		TARKASTAJAT: M. Katajamäki	MUUTOS:
		TYÖ N. O.: TKA	MUUTOS:
		TYÖ N. O.: 23703659	MUUTOS: