


- MERKINNÄT**
- suunnittelualue
 - pysäköintitalo / katolla niittykate, mahdollisuus sijoittaa katolle penkkejä, pöytiä, divaaneja. Ei muita toimintoja.
 - pysäköintitalo / vihreä huopakate
 - aita
 - aita, uusi
 - nurmikko
 - kivituhka
 - singeli (tai vastaava)
 - nupukiveys
 - nupukiveys, nykyinen asfaltti poistetaan
 - maanpeitekasvillisuus (rinne)
 - koristeheinät, luonnonheinäkasvit, muut vastaavat
 - puu, iso/pieni, istutettava
 - puu, nykyinen poistettava
 - niitty
 - porrasaskelmat, graniitti
 - penkki, selkänojallinen
 - penkki / istuin, selkänojatton
 - pöytäryhmä, penkit selkänojjattomat
 - roska-astia
 - kivi, upotetaan osittain
 - kivireunus, nykyinen
 - kivimuuri, nykyinen
 - kiveys

- hulevesipainanne
- rumpu, hulevesikaivo, -putki
- rumpu, nykyinen poistettava
- valaisin, uusi
- valaisin, nykyinen säilyvä
- valaisin, nykyinen poistettava

LEIKKAUS A-A' 1:200

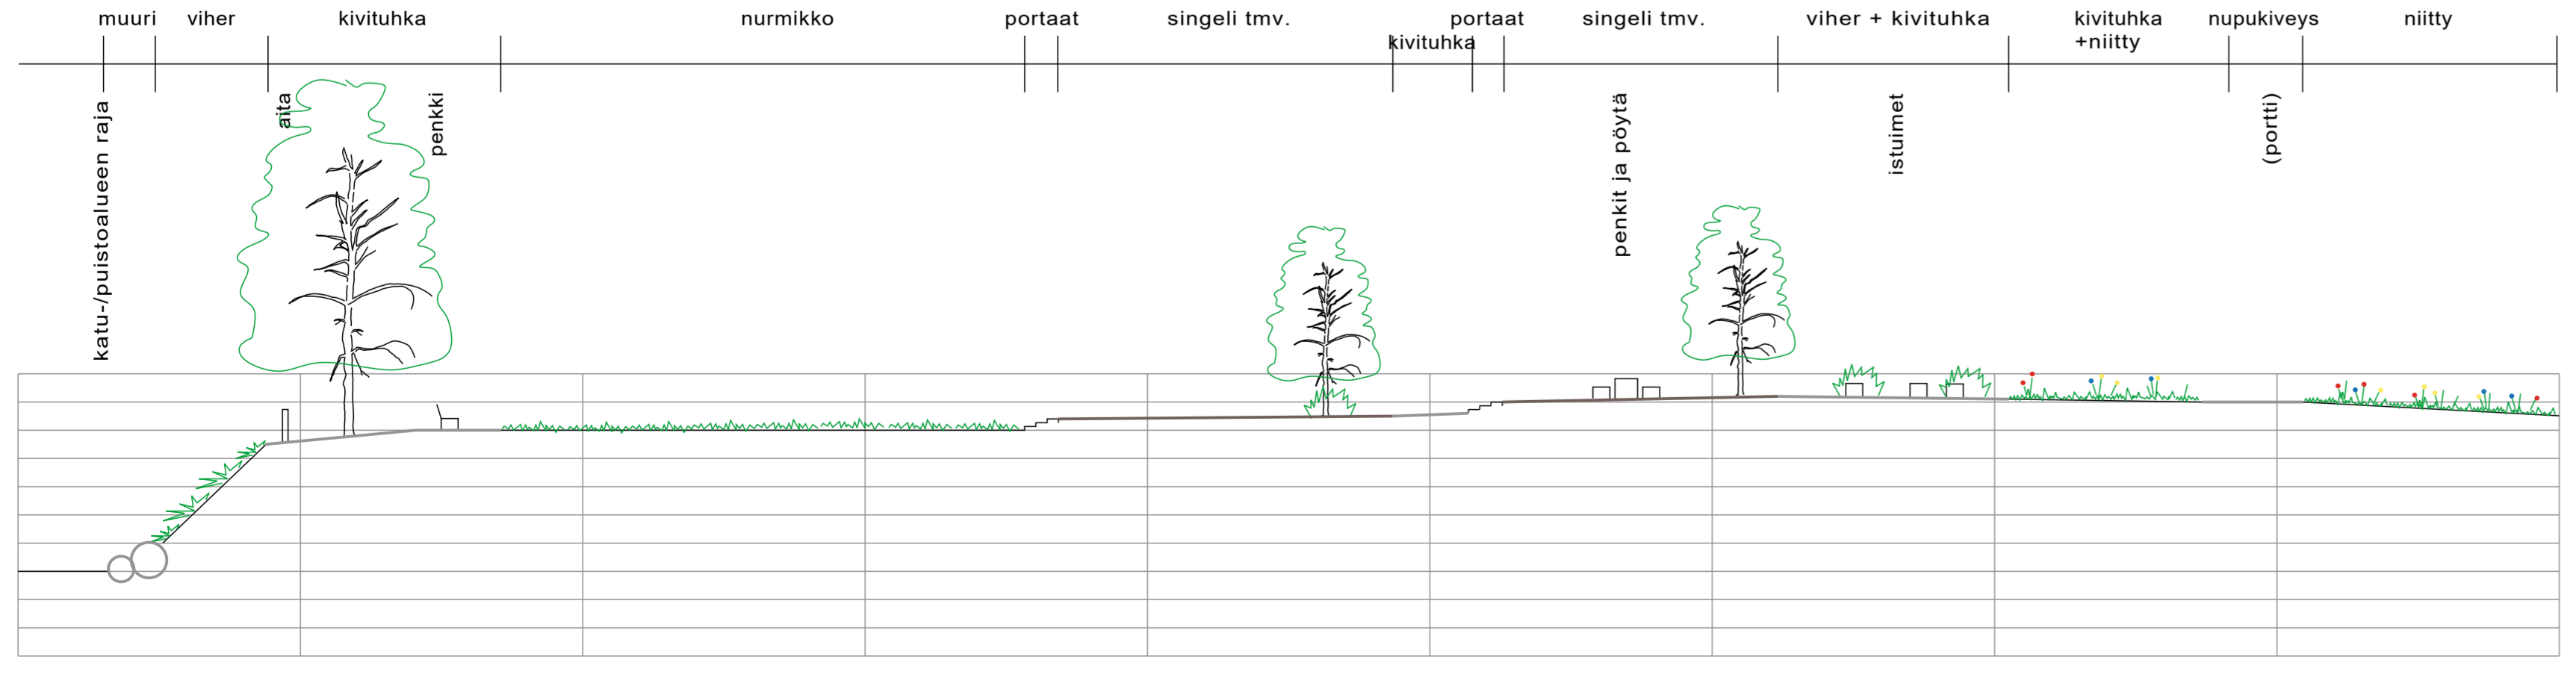

Koordinaattijärjestelmät:
Taso X,Y: ETRS-GK23
(EUREF-FIN)
Korkeus Z: N2000

HYVÄKSYNYT: VIRAN PUOLESTA:
KAUPUNGINOSA: VIII (008) ASEMAKAAVA: 2/2016 DIAARINUMERO:
KORVAA PIIRUSTUKSEN: KORVAA OSITTAIN PIIRUSTUKSEN: W 9150 001
KORVATTU PIIRUSTUKSELLA: KORVATTU OSITTAIN PIIRUSTUKSELLA:

TUNN. MUUTOS TAI TÄYDENNYS	PÄIVÄYS	SUUNNIT./PIIRT.	TARK./HYV.
----------------------------	---------	-----------------	------------

TURUN KAUPUNKI, KAUPUNKIYMPÄRISTÖ			
KAUPUNKIRAKENTAMINEN		Puolalankatu 5 20100 Turku	
KAUPUNKIYMPÄRISTÖN TOTEUTUSSUUNNITTELU			
KOHDE KIVIMÄKI (OSA)	SISÄLTÖ PUISTOSUUNNITELMA - ASEMAPIIRUSTUS - LEIKKAUS A-A'		
SUUNNITTELIJA TP	SUUNNITTELUAVUSTAJA	TARKASTANUT Tiina Puska	MITTAKAIVA 1:300, 1:200
PÄIVÄYS 19.4.2024	HYVÄKSYJÄ Kari Linnakoski	PIIRUSTUSNUMERO W 9150 005	MUUTOS