




POIKKILEIKKAUS LÄNSI PL 20
1:100

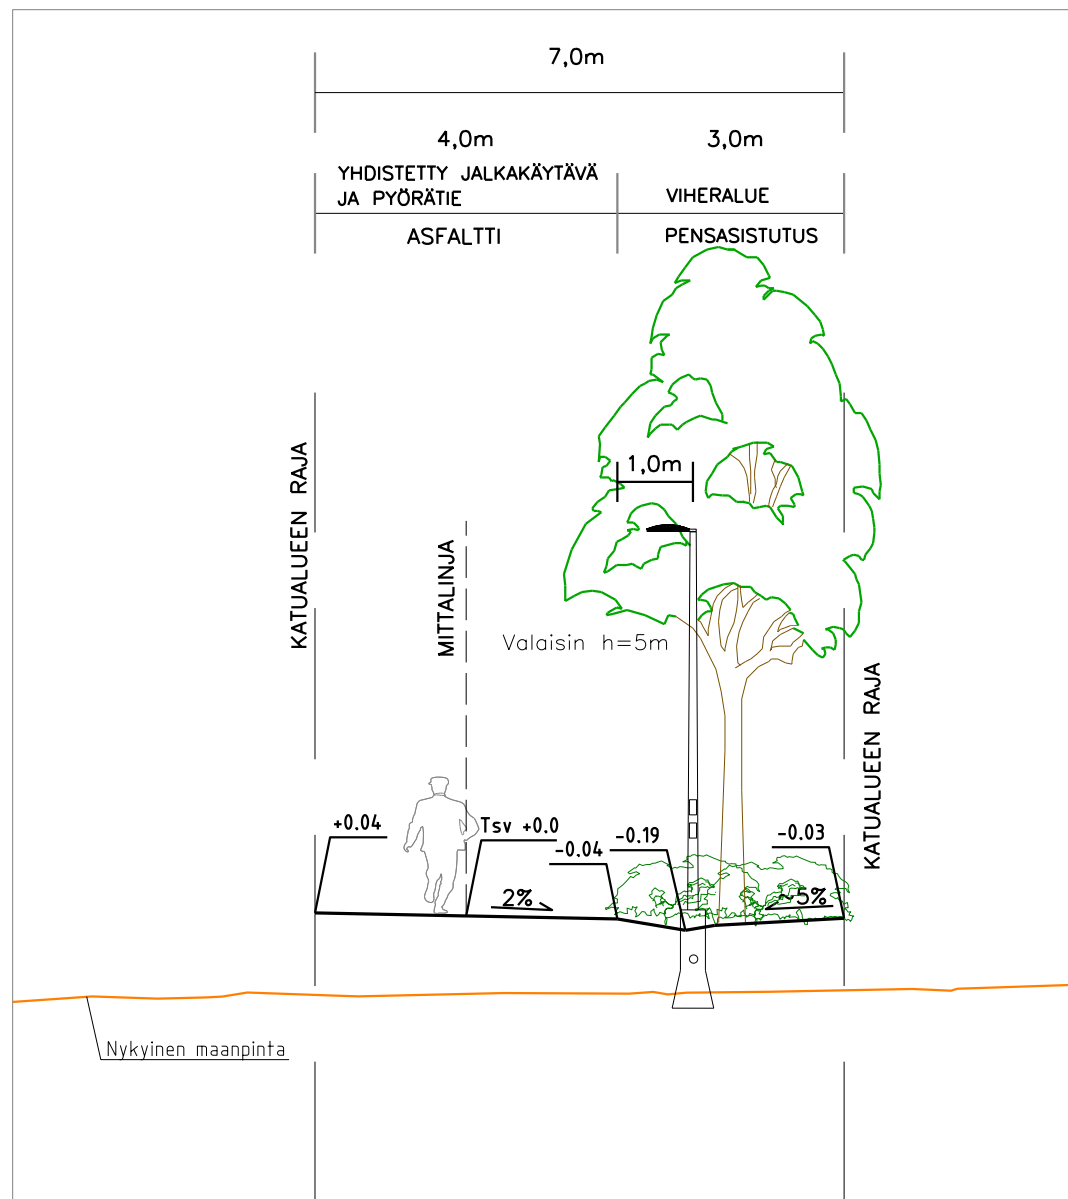

POIKKILEIKKAUS LÄNSI PL 80
1:100

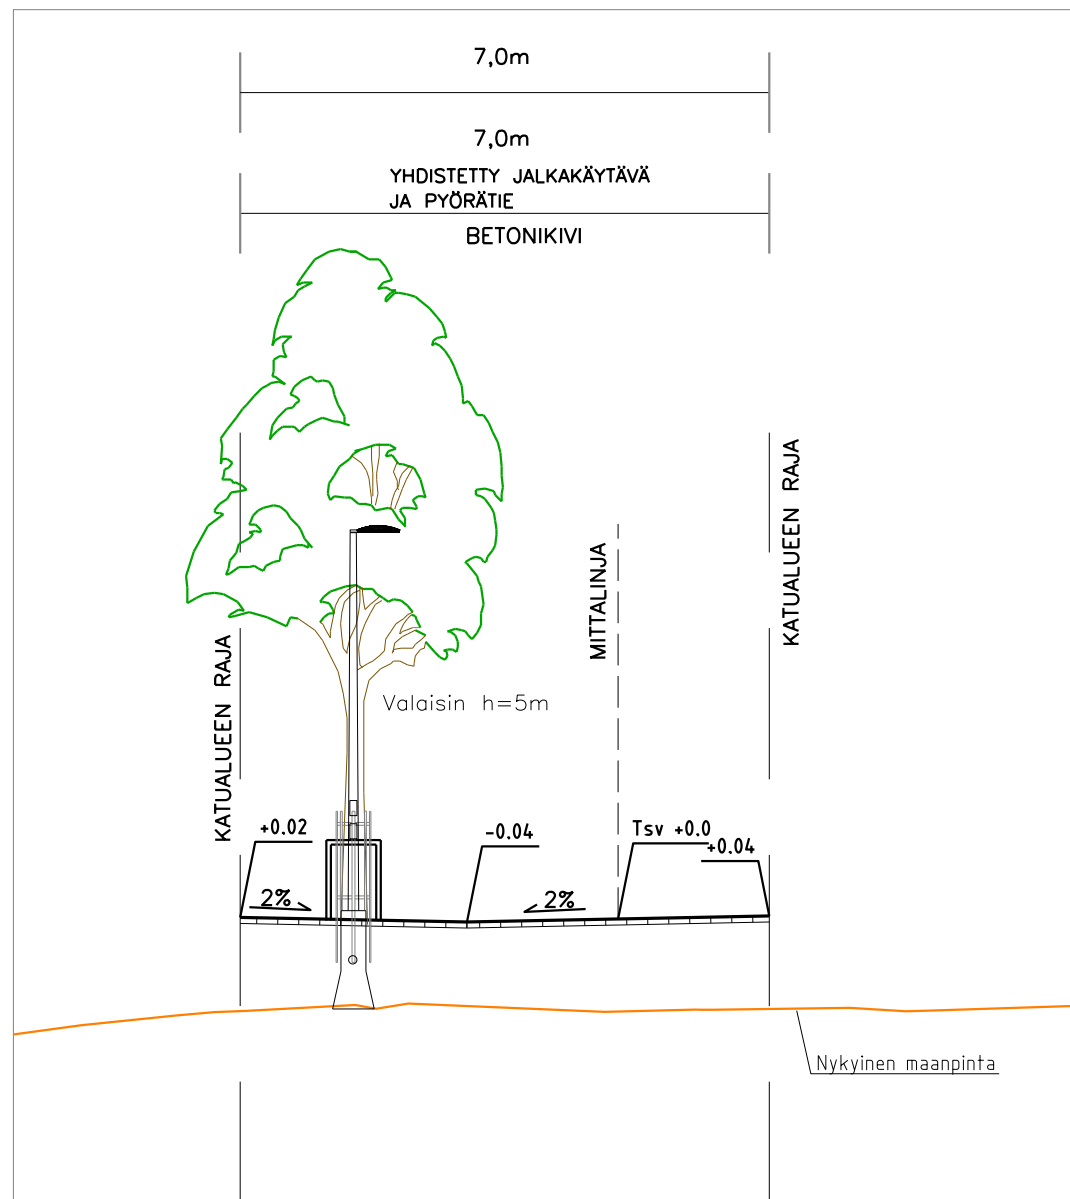

POIKKILEIKKAUS ITÄ PL 30
1:100

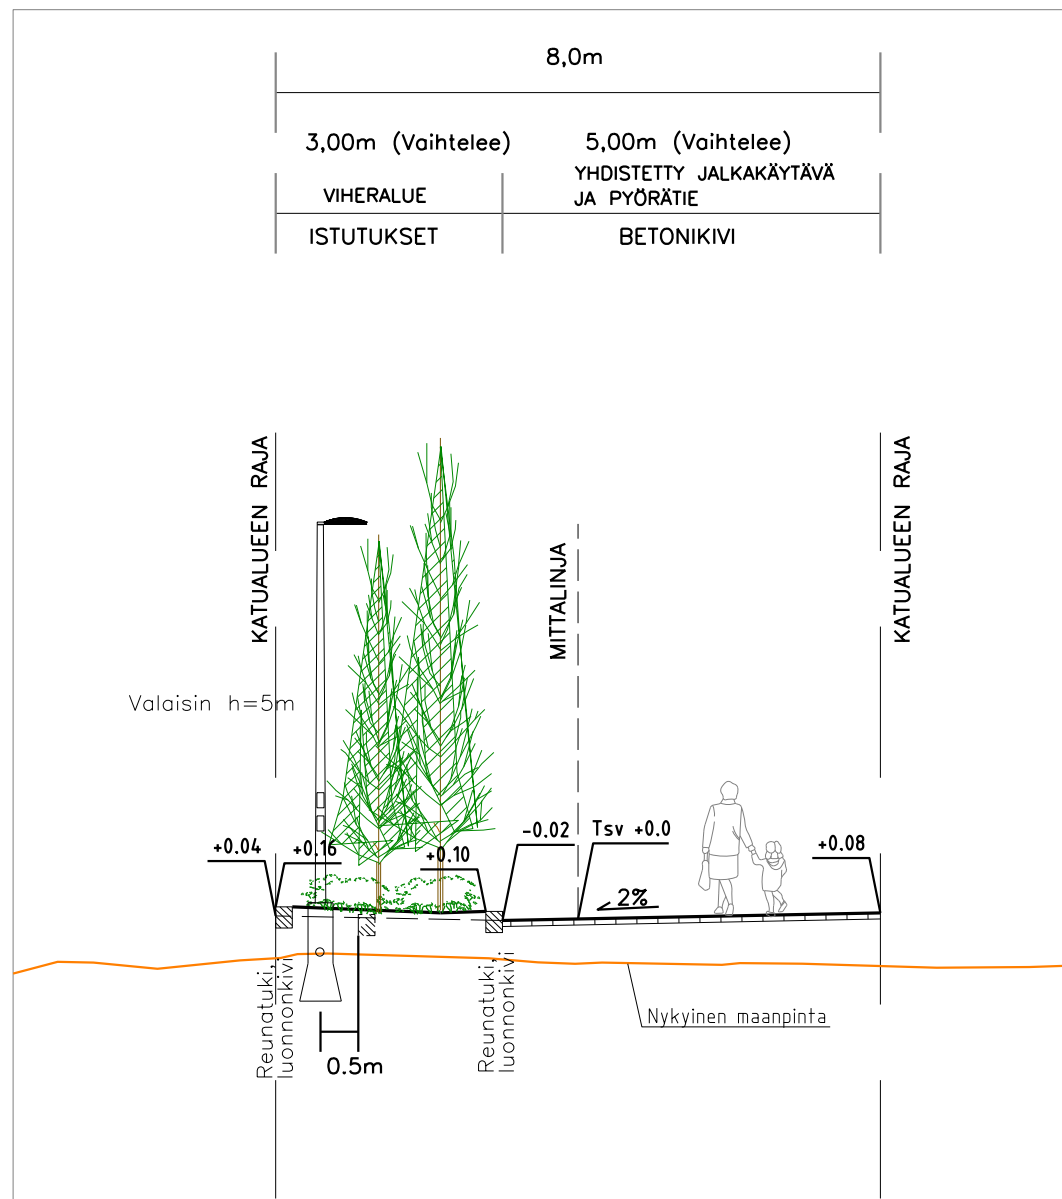

MERKINTÖJEN SELITYKSET:

- 8.5 SUUNNITELTU KORKEUS
- 8.6 MAANPINNAN KORKEUS
- 8.7 NYKYINEN KORKEUS
- 8.5 SUUNNITELTU KORKEUS
- ASFALTTI, JALANKULKU- JA PYÖRÄTIE
- BETONIKIVEYS
- NURMETUS
- SUUNNITELTU MATALA ISTUTUSALUE
- REUNATUKI
- REUNATUKI TASOSSA
- MADALLETTU REUNATUKI
- SUUNNITELTU HULEVESIKAIVO, RITILÄKANSISTO
- SUUNNITELTU PAINANNE
- SUUNNITELTU TULVAREITTI
- SUUNNITELTU ROSKA-ASTIA
- SUUNNITELTU PYÖRÄTeline
- SUUNNITELTU PENKKI
- SUUNNITELTU VALAISINPYLVÄS
- NYKYINEN VALAISINPYLVÄS
- NYKYINEN PUU
- POISTETTAVA PUU
- SUUNNITELTU KATUPUU
- RUNKOSUOJATTU KATUPUU

Hulevesien ohjaaminen puille suunnitellaan rakennussuunnitelmavaiheessa

Koordinaattijärjestelmät:
Taso X,Y: ETRS-GK23
(EUREF-FIN)
Korkeus Z: N2000

HYVÄKSYNYT:

Viran puolesta:

KAUPUNGINOSA: SKANSSEI
25.3.2023 (9/2014)
DIAARINUMERO: 183-2024
LIIKENNESUUNNITELMA: L 9403 xxx
KATULLUOKKA: 5

KORVAA PIIRUSTUKSEN:
KORVAA OSITTAIN PIIRUSTUKSEN:

KORVATTU PIIRUSTUKSELLA:
KORVATTU OSITTAIN PIIRUSTUKSELLA:

TUNN. MUUTOS TAI TÄYDENNYS

PÄIVÄYS

SUUNNIT./PIIRT. TARK./HYV.

TURUN KAUPUNKI, KAUPUNKIYMPÄRISTÖ
KAUPUNKIRAKENTAMINEN
KAUPUNKIYMPÄRISTÖN TOTEUTUSSUUNNITTELU



Puolankatu 5
20100 Turku

KOHDE
TRAVERSSIPOLKU

SISÄLTÖ
KATUSUUNNITELMA

SUUNNITTELIJA
Sitowise

SUUNNITTELUAVUSTAJA

TARKASTANUT

MITTAKAAVA
1:500, 1:100

PÄIVÄYS

HYVÄKSYJÄ

Kari Linnakoski

PIIRUSTUSNUMERO
K 9403 001

MUUTOS

SITOWISE

PÄIVÄYS
26.4.2024

SUUNNITTELIJA
Jenni Rönnemaa / Tuuli Helo
PROJEKTIPÄÄLLIKKÖ
Jani Tulkki