

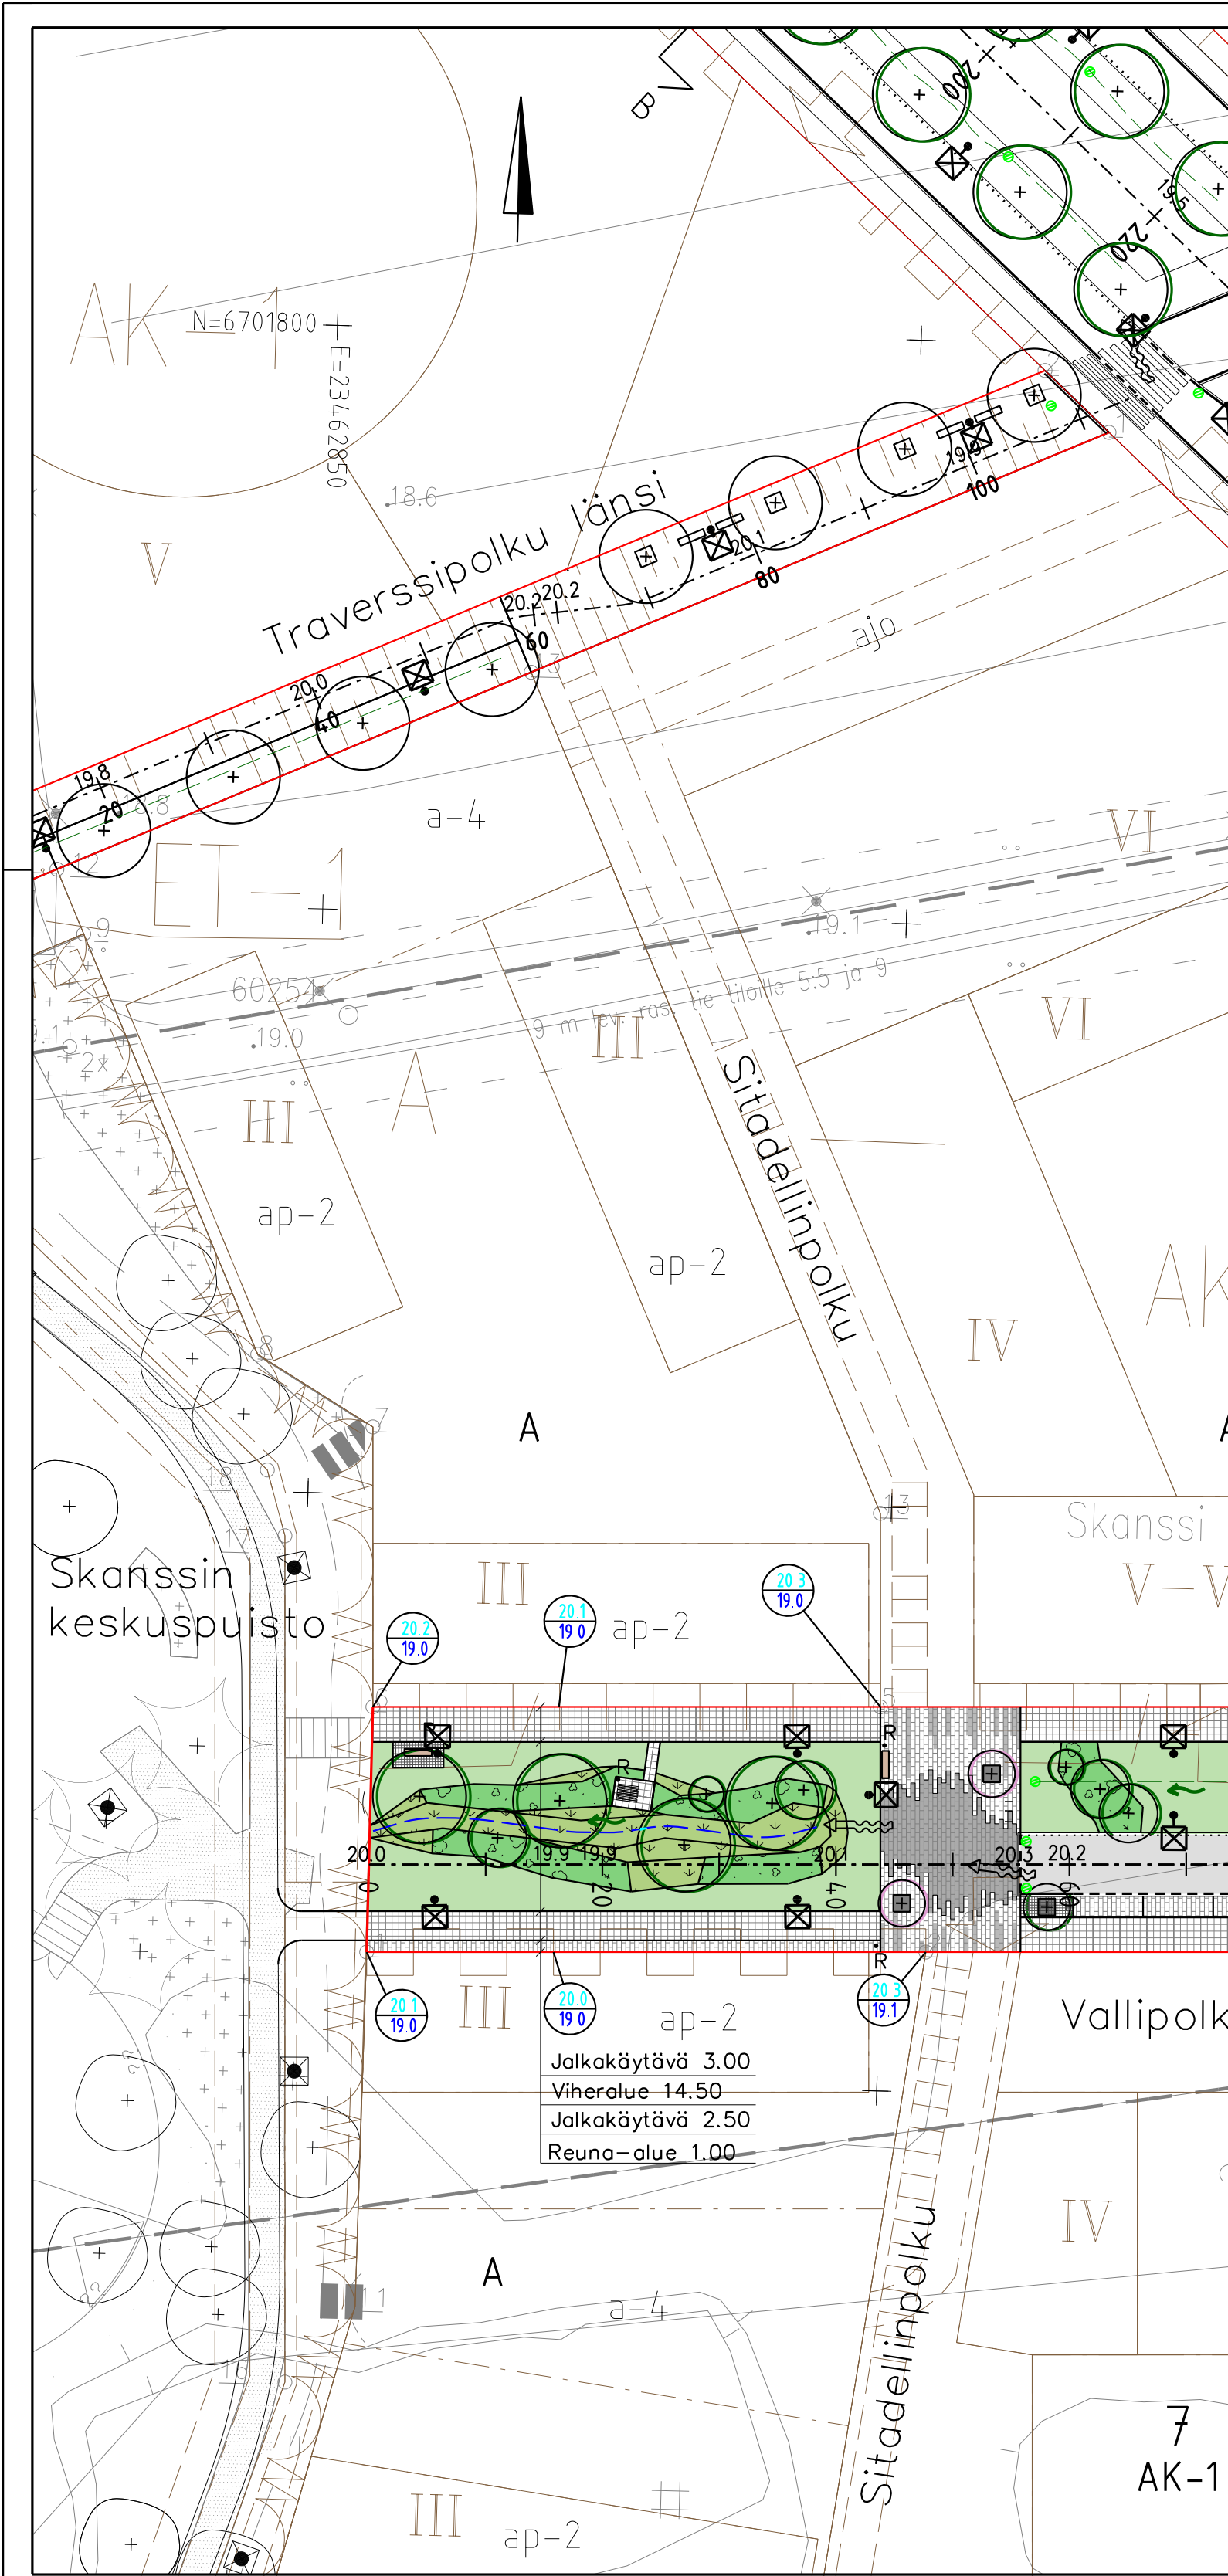
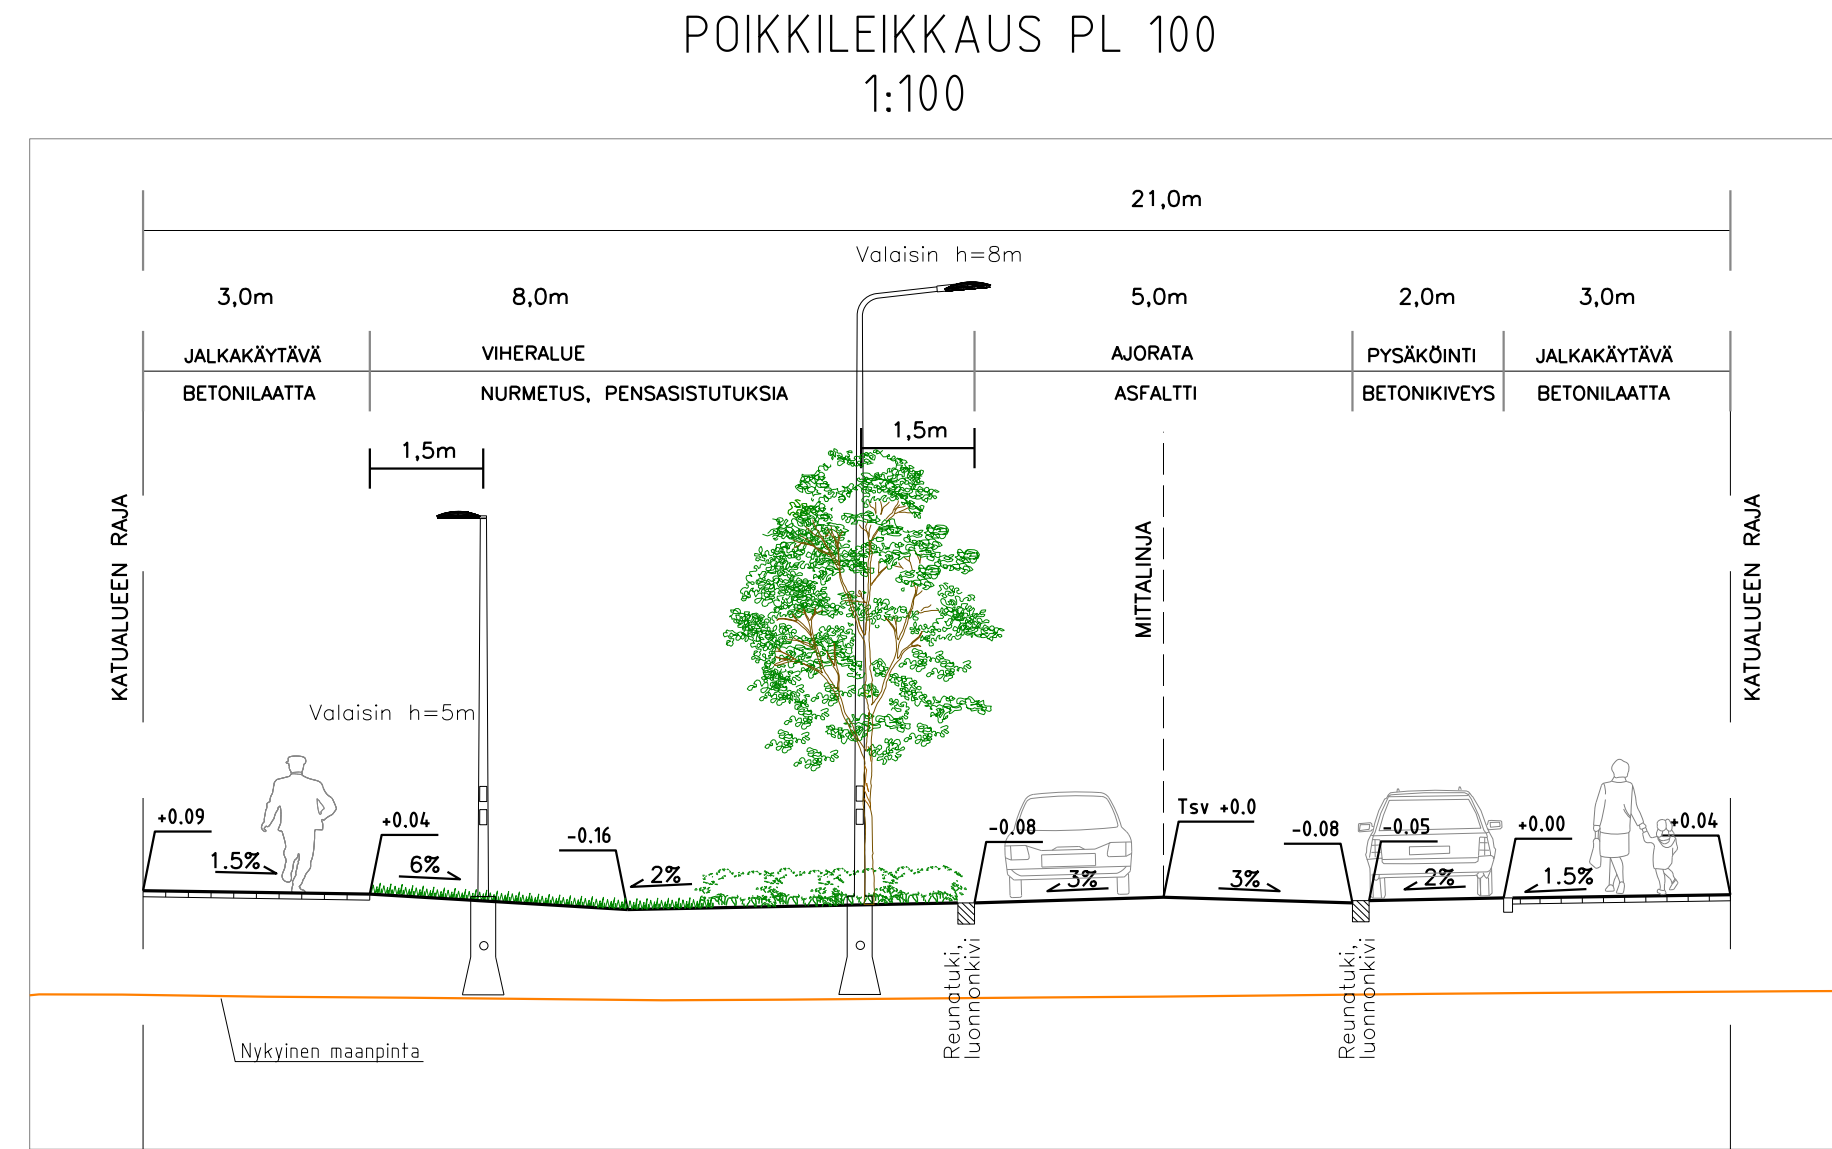


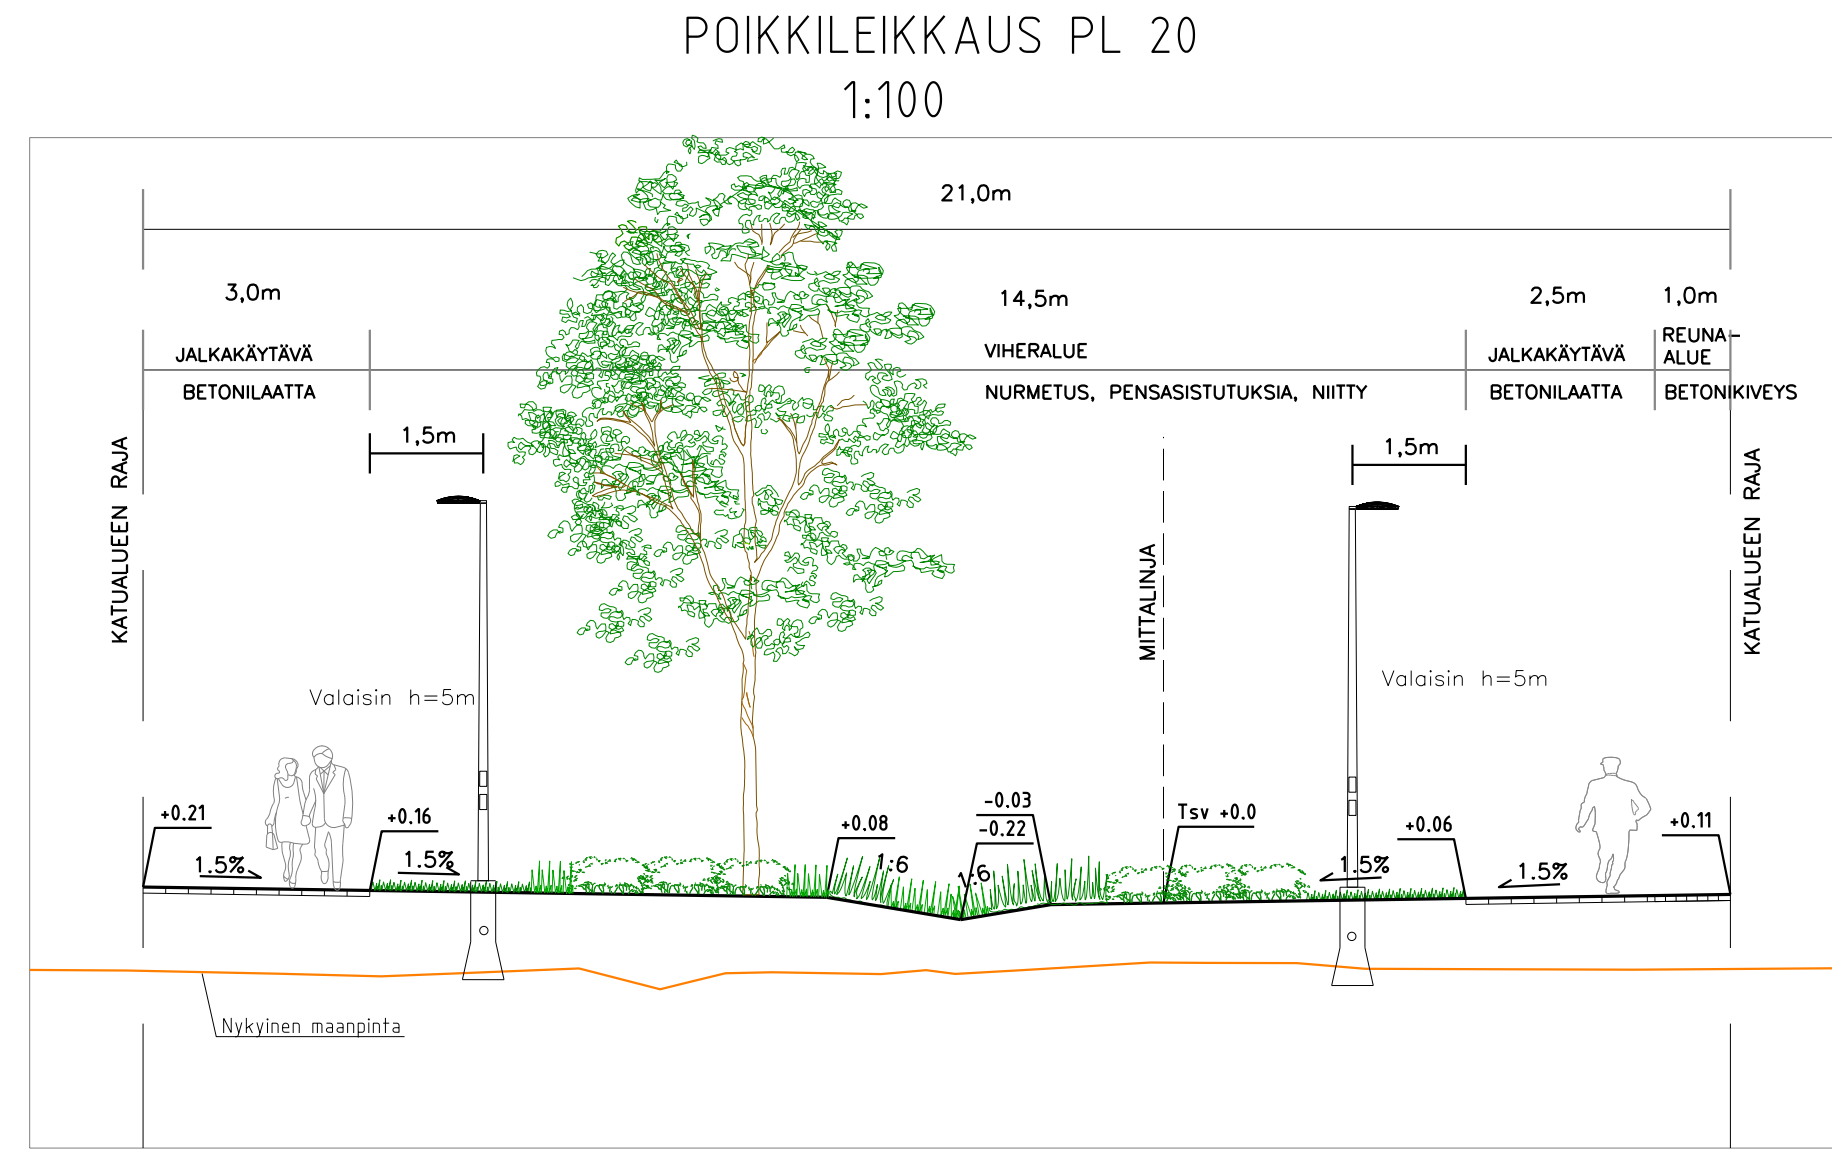

- MERKINTÖJEN SELITYKSET:
- |     |                                   |  |                                           |
|-----|-----------------------------------|--|-------------------------------------------|
|     | SUUNNITELTU KORKEUS               |  | SUUNNITELTU HULEVESIKAIVO, RITILAKANSISTO |
|     | MAANPINNAN KORKEUS                |  | SUUNNITELTU PAINANNE                      |
| 8.7 | NYKYINEN KORKEUS                  |  | SUUNNITELTU TULVAREITTI                   |
| 8.5 | SUUNNITELTU KORKEUS               |  | SUUNNITELTU ROSKA-ASTIA                   |
|     | ASFALTTI, AJORATA                 |  | SUUNNITELTU PYÖRÄTLINE                    |
|     | ASFALTTI, JALANKULKU- JA PYÖRÄTIE |  | SUUNNITELTU PENKKI                        |
|     | BETONILAATTA, JALKAKÄYTÄVÄ        |  | SUUNNITELTU VALAISINPYLVÄS                |
|     | BETONIKIVEYS                      |  | NYKYINEN VALAISINPYLVÄS                   |
|     | NOPPAKIVEYS                       |  | NYKYINEN PUU                              |
|     | NURMETUS                          |  | POISTETTAVA PUU                           |
|     | NIITTY                            |  | SUUNNITELTU KATUPUU                       |
|     | SUUNNITELTU MATALA ISTUTUSALUE    |  | RUNKOSUOJATTU KATUPUU                     |
|     | REUNATUKI                         |  |                                           |
|     | REUNATUKI TASOSSA                 |  |                                           |
|     | MADALLETTU REUNATUKI              |  |                                           |

Hulevesien ohjaaminen puille suunnitellaan rakennussuunnitelmavaiheessa

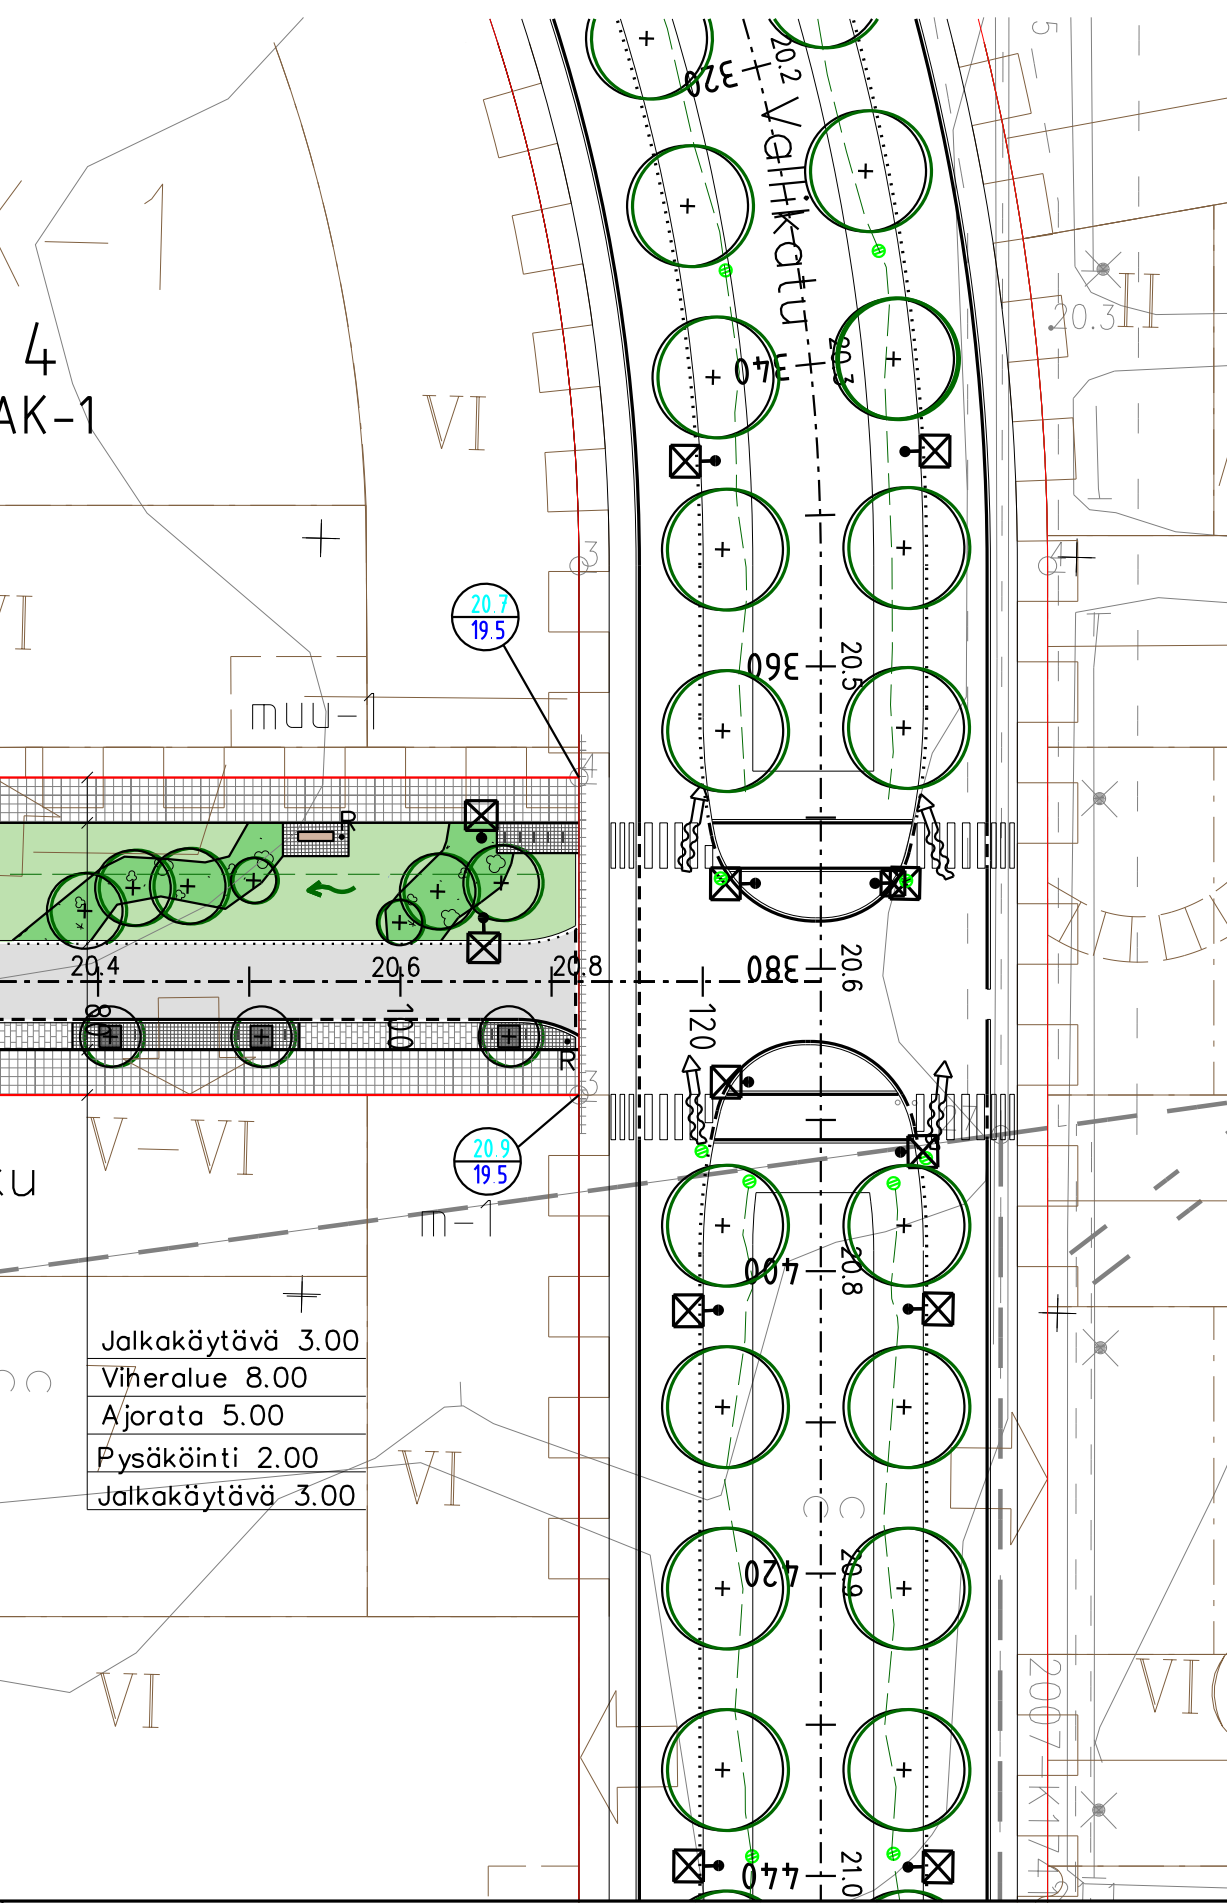

Koordinaattijärjestelmät:  
Taso X,Y: ETRS-GK23  
(EUREF-FIN)  
Korkeus Z: N2000

HYVÄKSYNYT:  
VIRAN PUOLESTA:

KAUPUNGINOSA: SKANSSEI  
25.3.2023 (9/2014)  
DIAARINUMERO: 183-2024  
LIIKENNESUUNNITELMA: L XXXX xxx  
KATULLUOKKA: 5

KORVAA PIIRUSTUKSEN:  
KORVAA OSITTAIN PIIRUSTUKSEN:

KORVATTU PIIRUSTUKSELLA:  
KORVATTU OSITTAIN PIIRUSTUKSELLA:

TUNN. MUUTOS TAI TÄYDENNYS PÄIVÄYS SUUNNIT./PIIRT. TARK./HYV.

TURUN KAUPUNKI, KAUPUNKIYMPÄRISTÖ  
KAUPUNKIRAKENTAMINEN  
KAUPUNKIYMPÄRISTÖN TOTEUTUSSUUNNITTELU

|                                  |                                    |                                      |                                                                                   |
|----------------------------------|------------------------------------|--------------------------------------|-----------------------------------------------------------------------------------|
| KOHDEN NIMI<br><b>VALLIPOLKU</b> |                                    | SISÄLTÖ<br><b>KATUSUUNNITELMA</b>    |                                                                                   |
| SUUNNITTELIJA<br><b>Sitowise</b> | SUUNNITTELUAVUSTAJA                | TARKASTANUT                          | MITTAKAAVA<br>1:500, 1:100                                                        |
| PÄIVÄYS                          | HYVÄKSYÄ<br><b>Kari Linnakoski</b> | PIIRUSTUSNUMERO<br><b>K 9400 001</b> | MUUTOS                                                                            |
| <b>SITOWISE</b>                  |                                    | PÄIVÄYS<br>26.4.2024                 | SUUNNITTELIJA<br>Jenni Rönnemaa / Tuuli Heino<br>PROJEKTIPÄÄLLIKKÖ<br>Jani Tulkki |