



POIKKILEIKKAUS PL 20
1:100

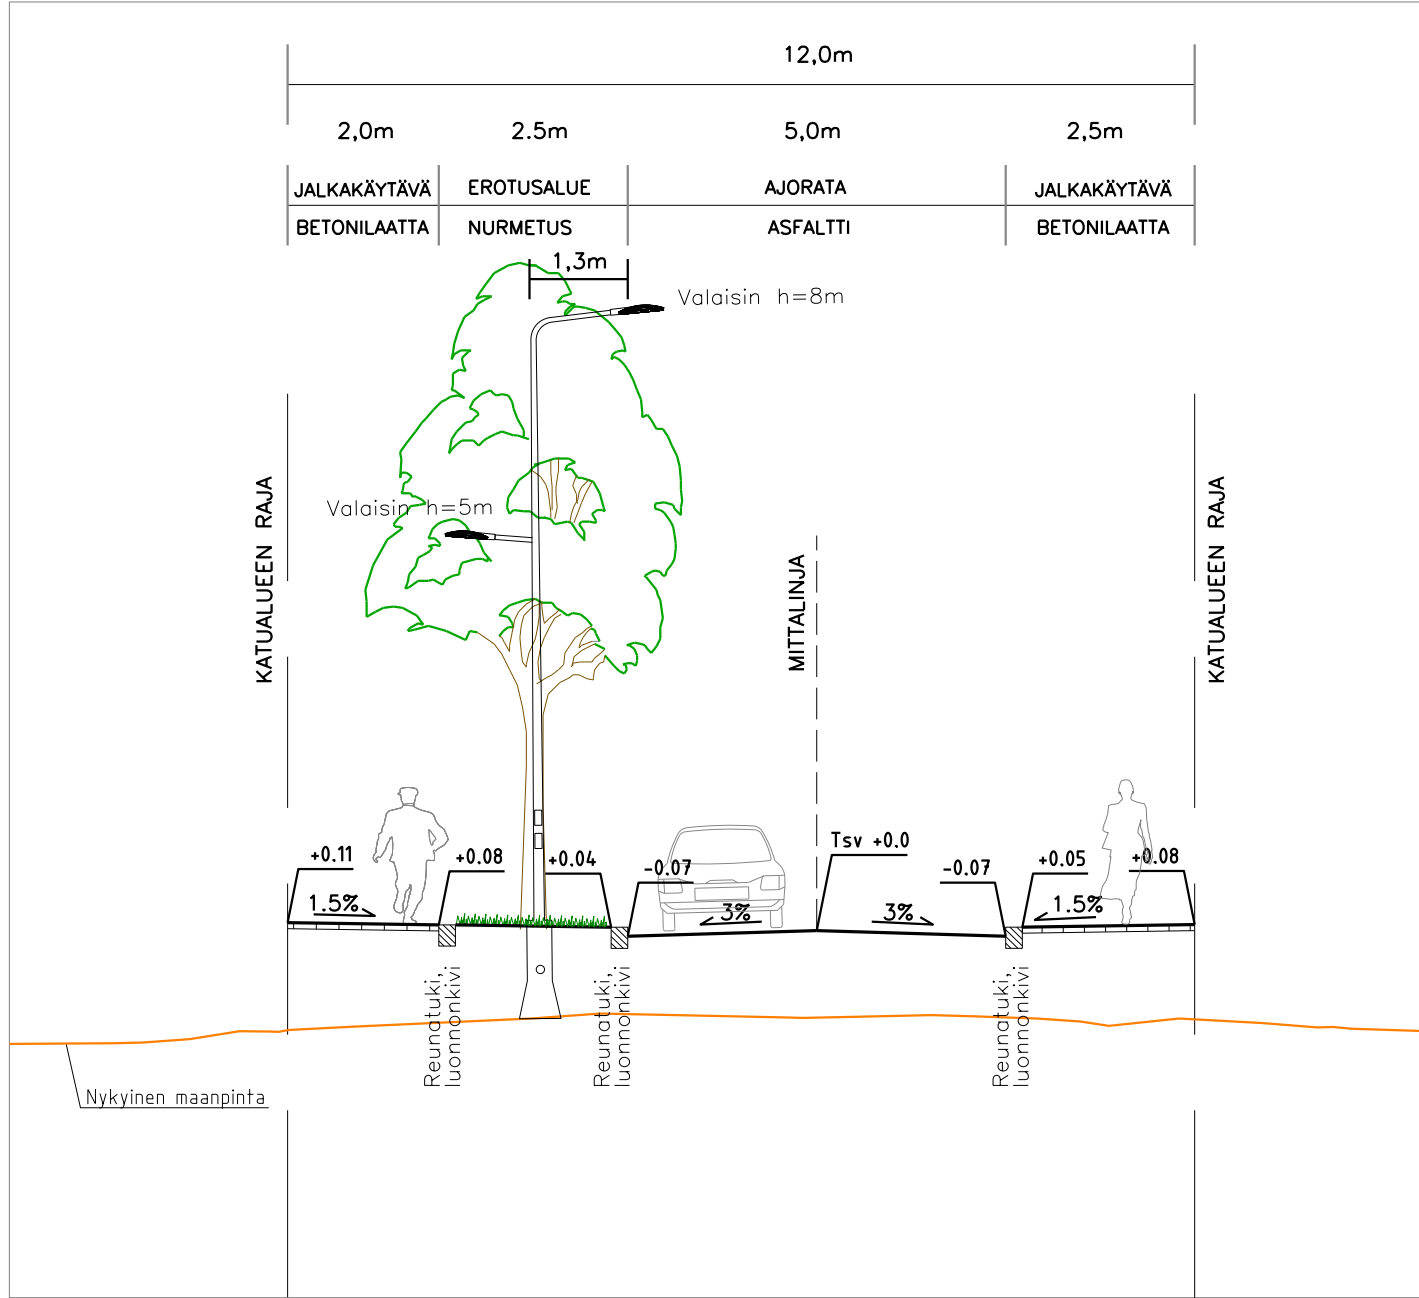

POIKKILEIKKAUS PL 80
1:100



POIKKILEIKKAUS PL 105
1:100

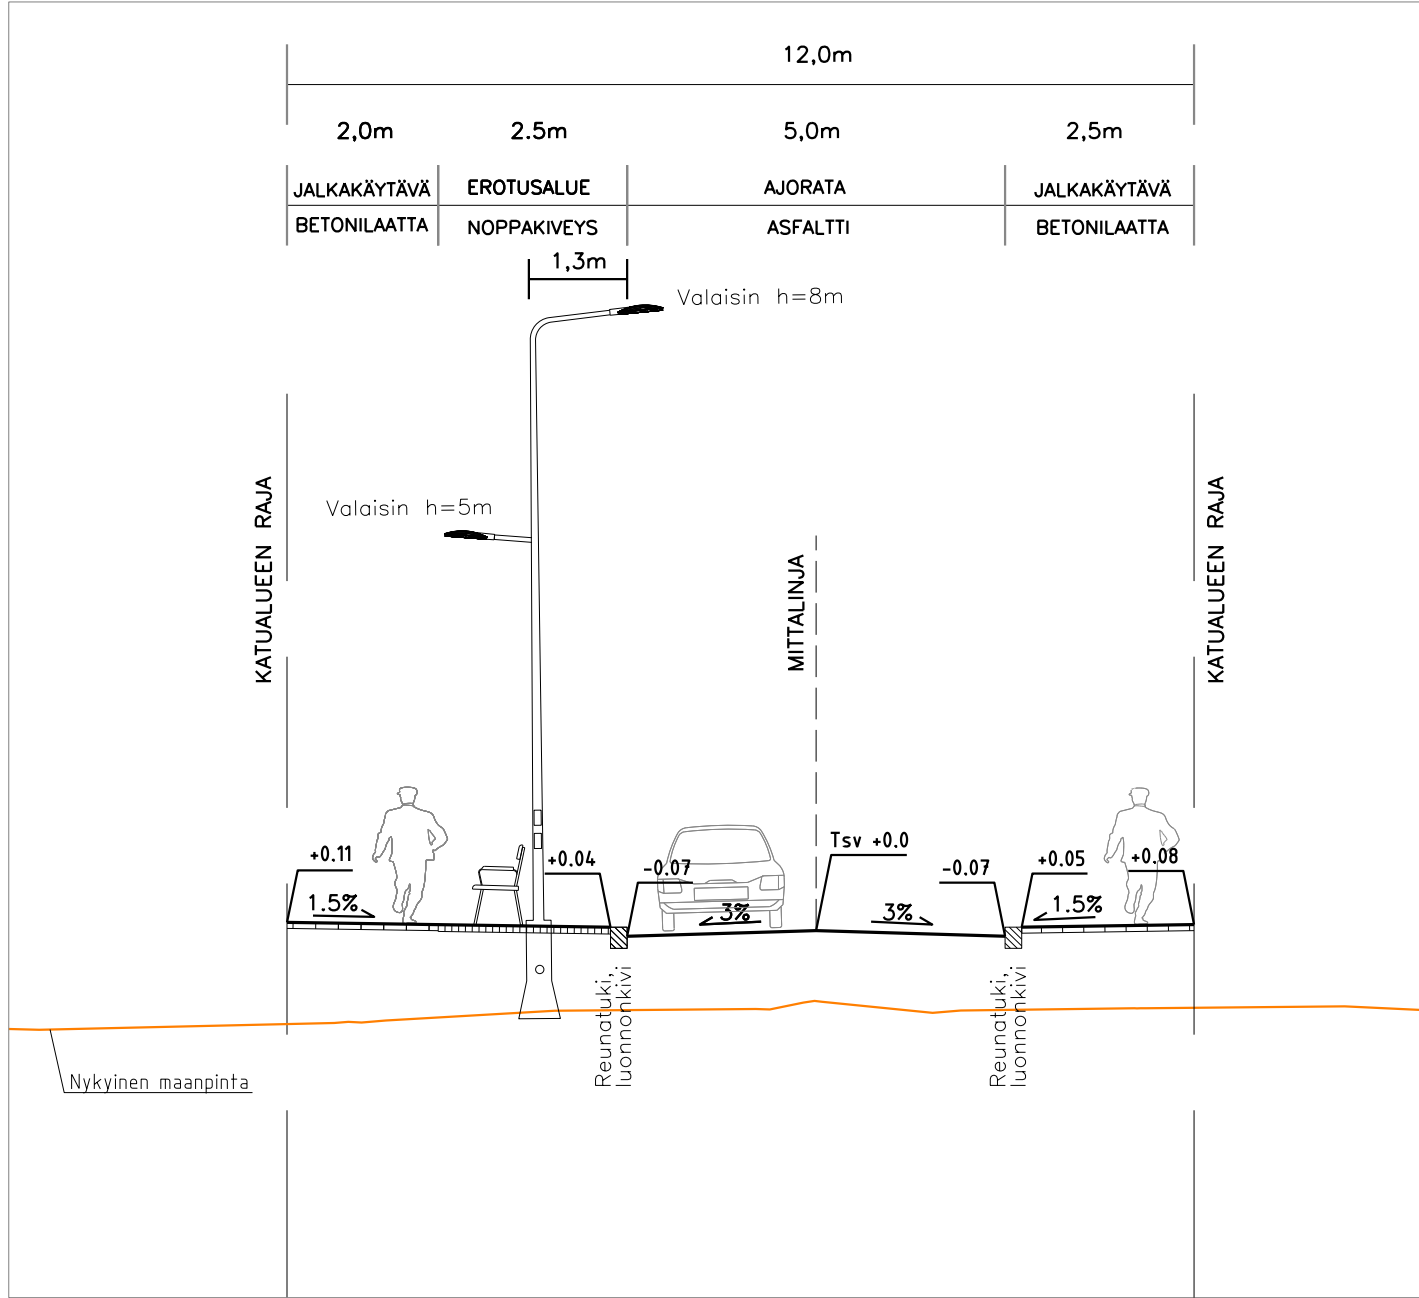

Koordinaattijärjestelmät:
Taso X,Y: ETRS-GK23
(EUREF-FIN)
Korkeus Z: N2000

HYVÄKSYNYT:
VIRAN PUOLESTA:

KAUPUNGINOSA: SKANSI
25.3.2023 (9/2014)
DIAARINUMERO: 183-2024
LIKENNESUUNNITELMA: L 9403 xxx
KATULLUOKKA: 5

KORVAA PIIRUSTUKSEN:
KORVAA OSITTAIN PIIRUSTUKSEN:

KORVATTU PIIRUSTUKSELLA:
KORVATTU OSITTAIN PIIRUSTUKSELLA:

TUNN. MUUTOS TAI TÄYDENNYS PÄIVÄYS SUUNNIT./PIIRT. TARK./HYV.

TURUN KAUPUNKI, KAUPUNKIYMPÄRISTÖ
KAUPUNKIRAKENTAMINEN
KAUPUNKIYMPÄRISTÖN TOTEUTUSSUUNNITELU

KOHDE SITADELLINKUJA			SISÄLTÖ KATUSUUNNITELMA		
SUUNNITTELIJA Sitowise	SUUNNITTELUAVUSTAJA	TARKASTANUT		MITTAKAAVA 1:500, 1:100	
PÄIVÄYS	HYVÄKSYJÄ Kari Linnakoski			PIRUSTUSNUMERO K 9401 001	MUUTOS
SITOWISE		PÄIVÄYS 26.4.2024	SUUNNITTELIJA Jenni Rönne maa / Tuuli Heino		
			PROJEKTIPÄÄLLIKKÖ Jani Tulkki		

MERKINTÖJEN SELITYKSET:

- 8.5** SUUNNITeltu KORKEUS
8.6 MAANPINNAN KORKEUS
- 8.7** NYKYINEN KORKEUS
- 8.5** SUUNNITeltu KORKEUS
- ASFALTTI, AJORATA
- BETONILAATTA, JALKAKÄYTÄVÄ
- BETONIKIVEYS
- NOPPAKIVEYS
- NURMETUS
- KIVITUHKA
- REUNATUKI
- REUNATUKI TASOSSA
- MADALLETTU REUNATUKI
- SUUNNITeltu HULEVESIKAIVO, RITILÄKANSISTO
- SUUNNITeltu PAINANNE
- SUUNNITeltu TULVAREITTI
- SUUNNITeltu ROSKA-ASTIA
- SUUNNITeltu PYÖRÄTELIN
- SUUNNITeltu PENKKI
- SUUNNITeltu VALAISINPYLVÄS
- NYKYINEN VALAISINPYLVÄS
- NYKYINEN PUU
- POISTETTAVA PUU
- SUUNNITeltu KATUPUU
- RUNKOSUOJATTU KATUPUU

Hulevesien ohjaaminen puille suunnitellaan
rakennussuunnitelmavaiheessa